




PLANTA ALBAÑILERIA – SECTOR B
Esc 1/25

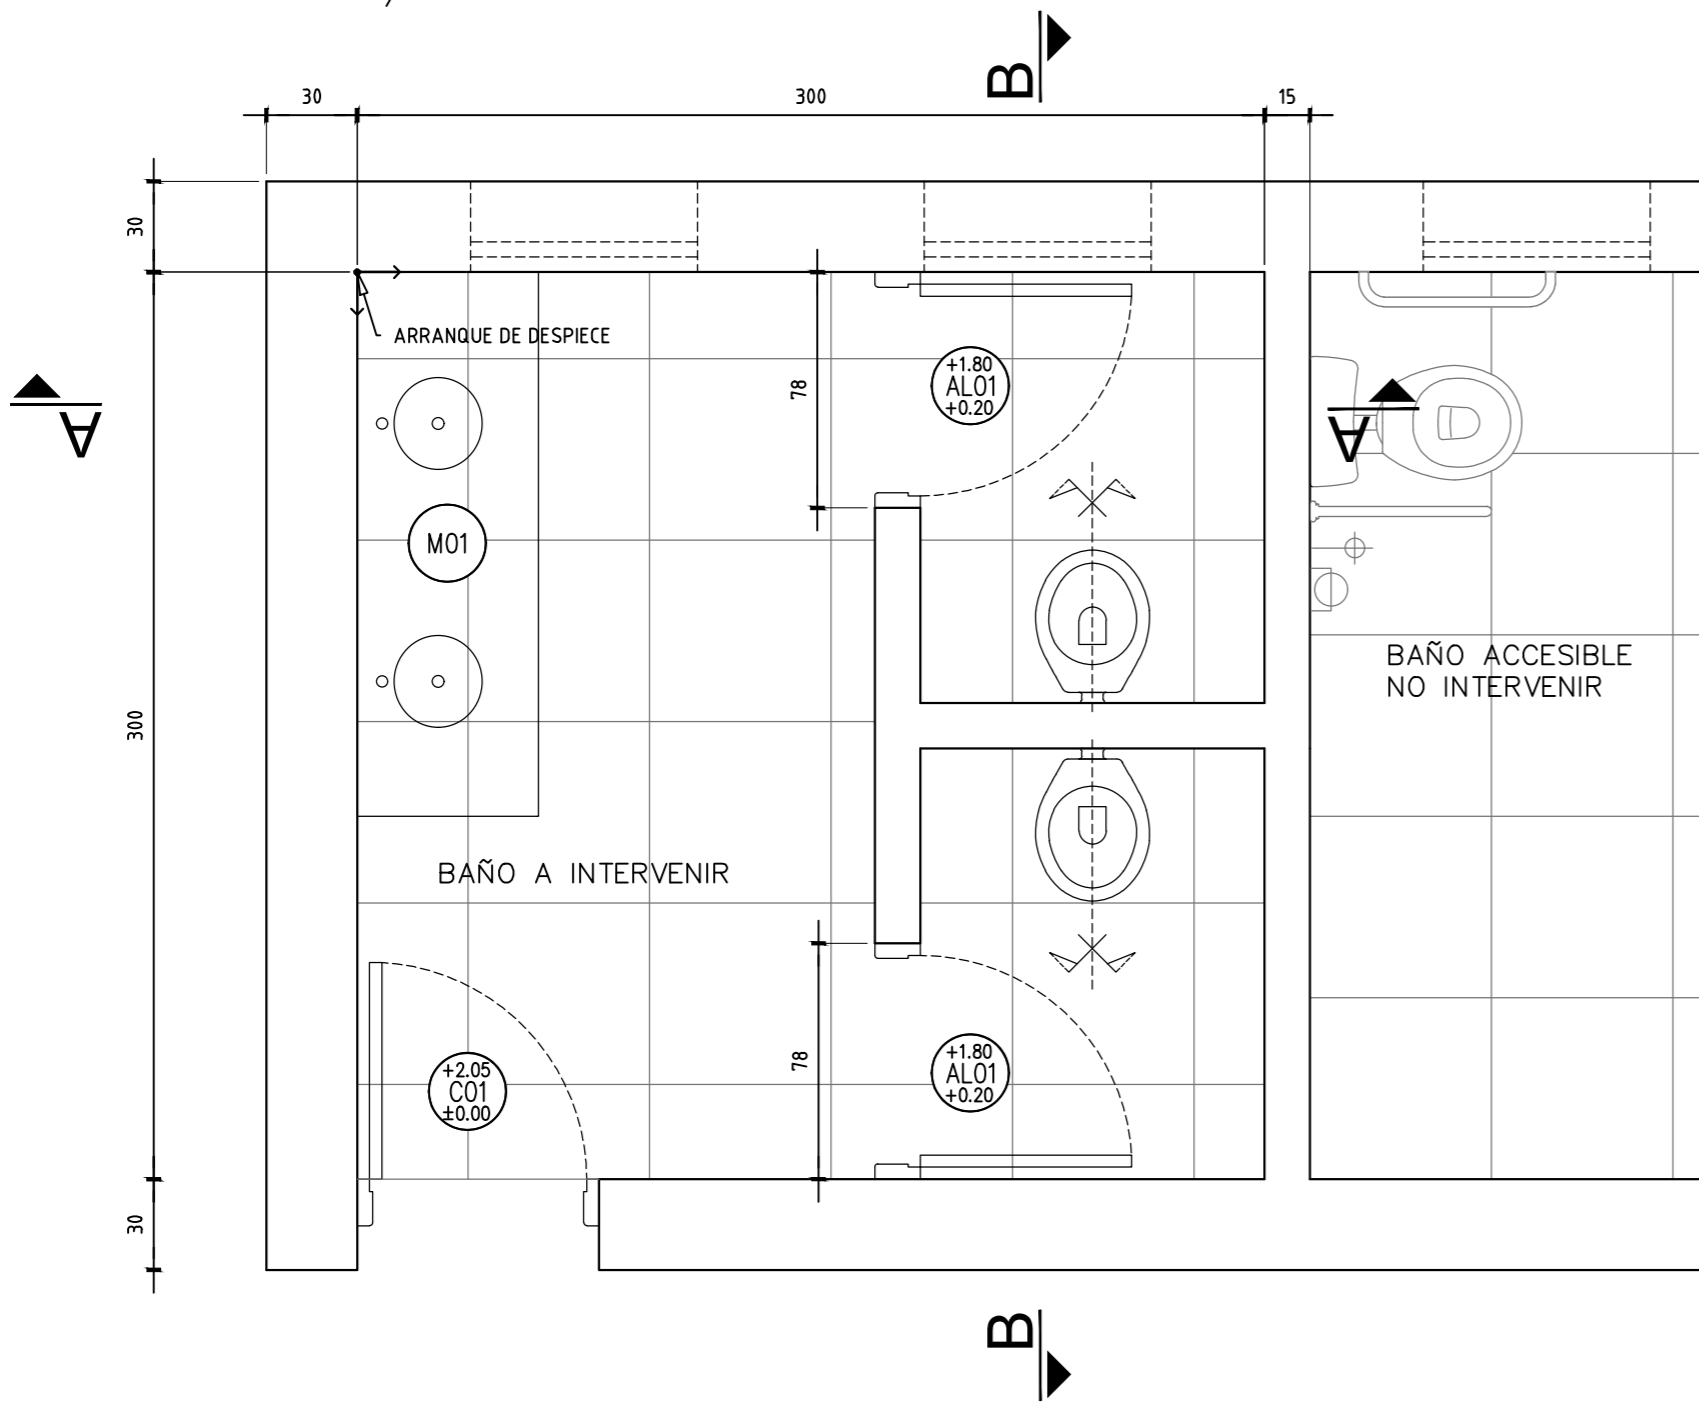


CORTE A-A
SECTOR B
Esc 1/25

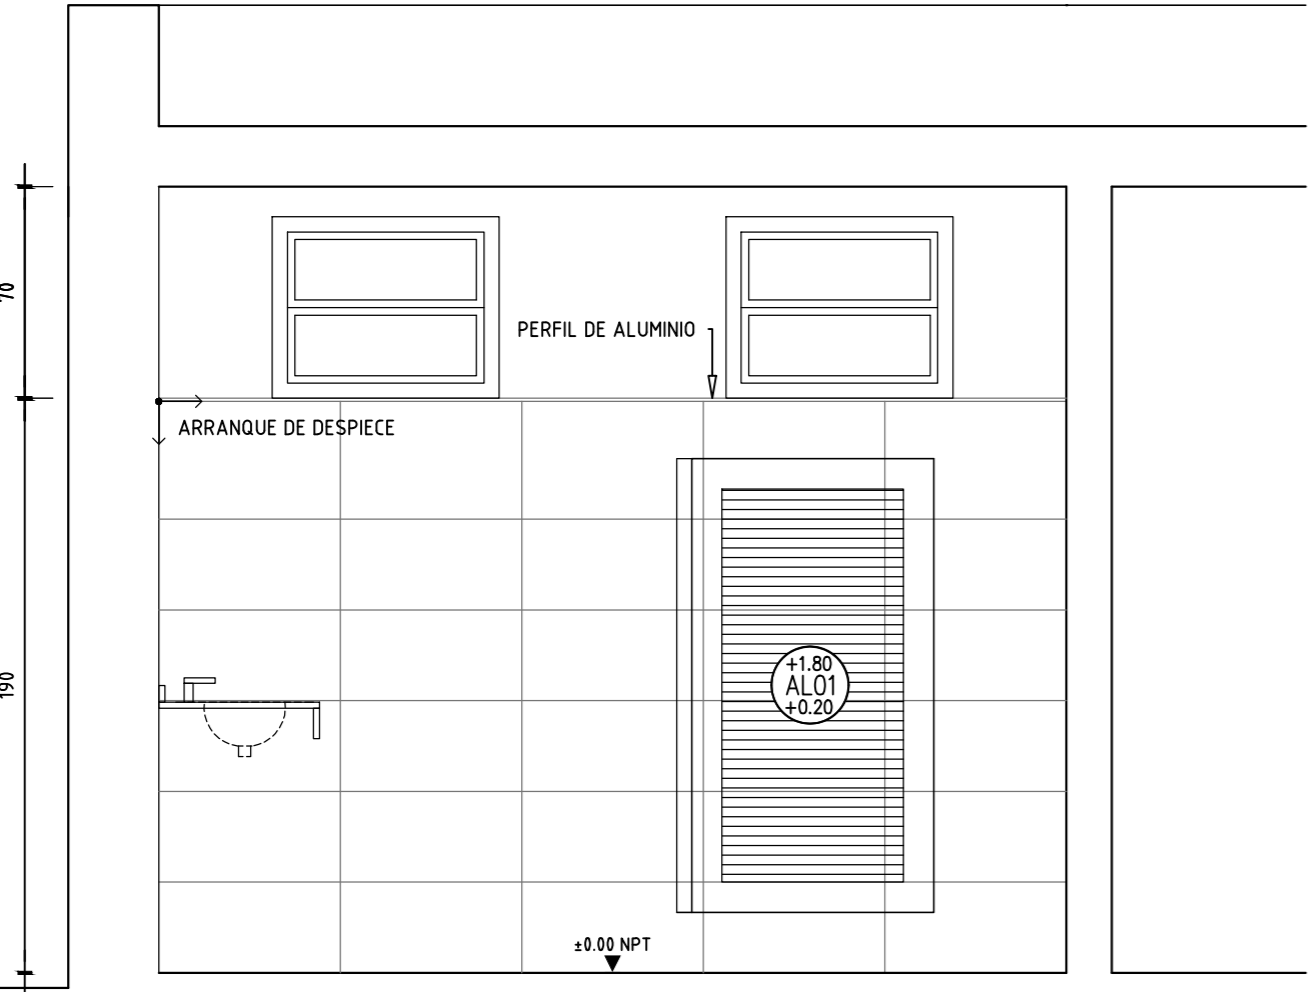

CORTE B-B
SECTOR B
Esc 1/25

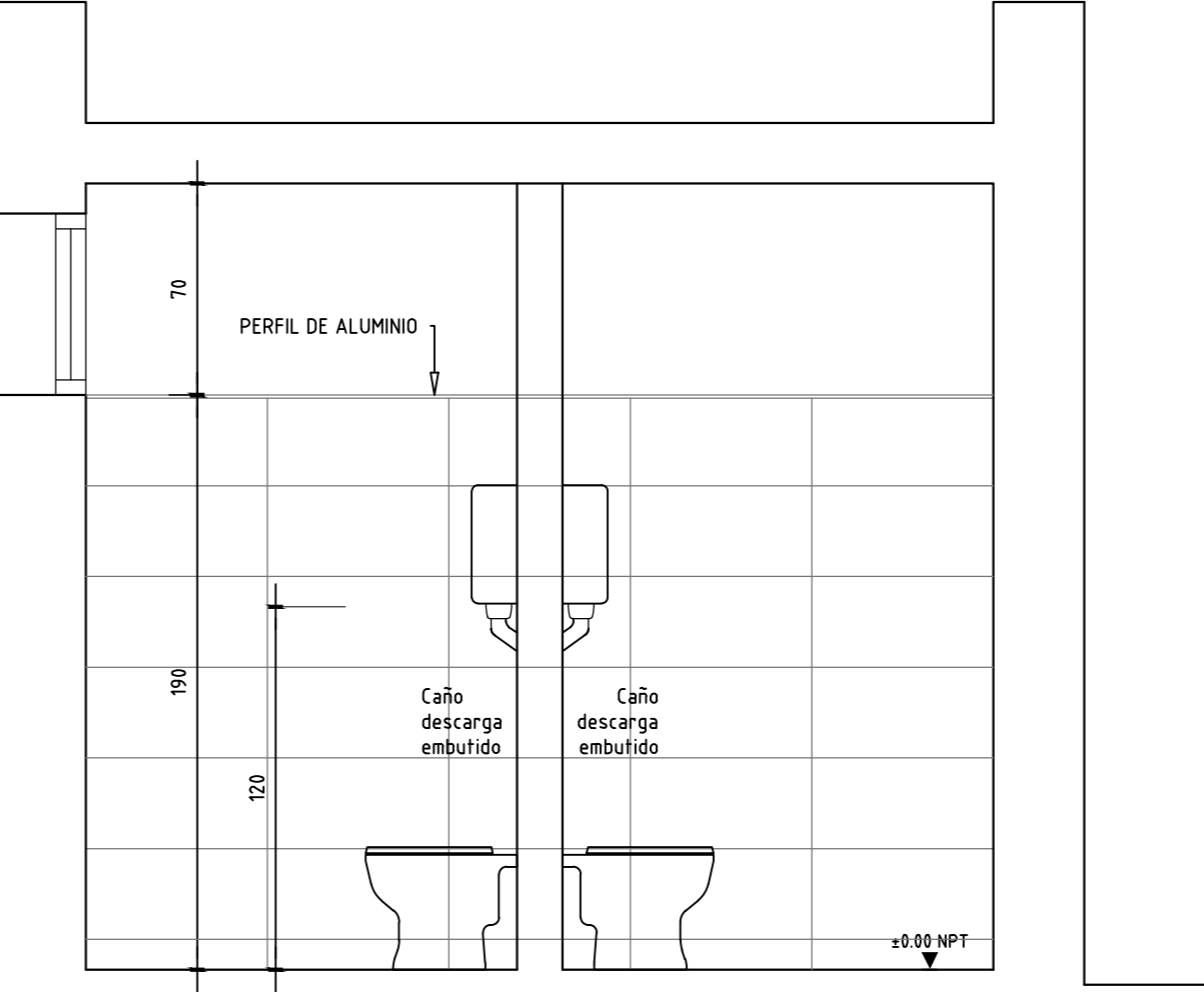

PLANTA SANITARIA – SECTOR B
Esc 1/25

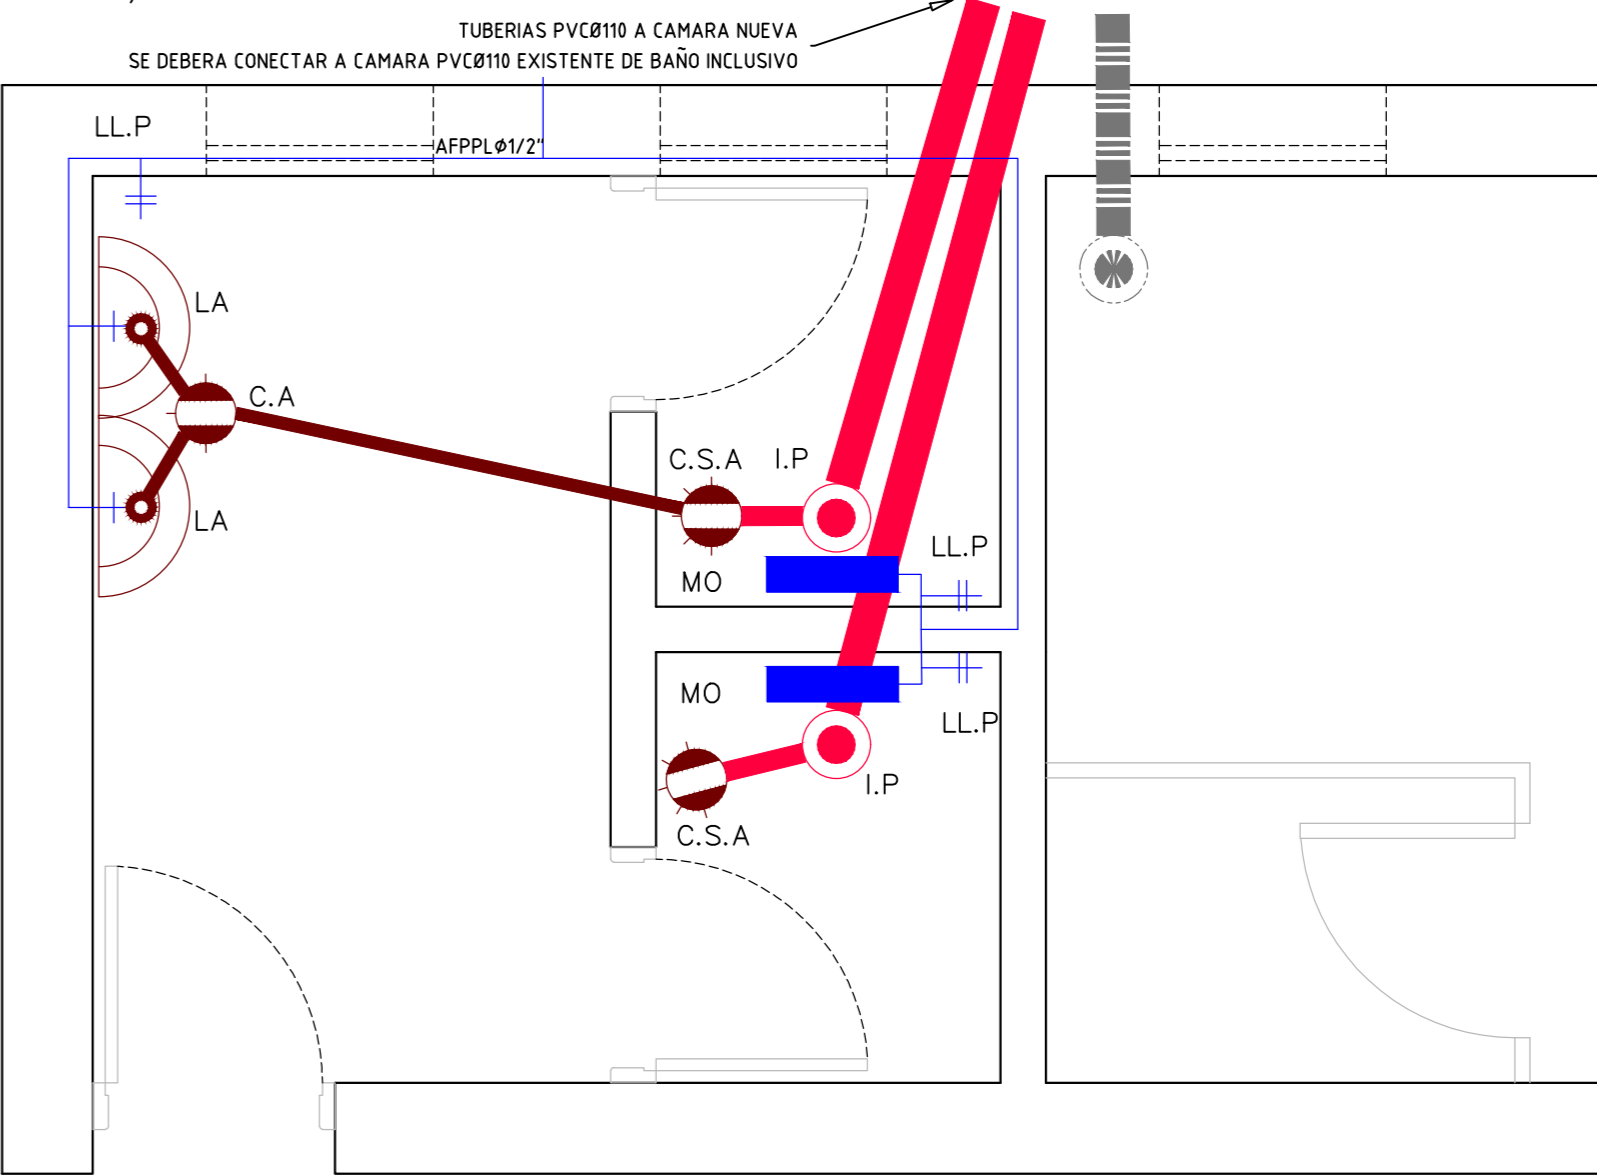

REFERENCIAS

- | | | | |
|--|------------------------|--|----------------------------|
| | CÁMARA DE INSPECCIÓN | | CISTERNA EXTERNA |
| | PILETA PATIO TAPADA | | AGUA CALIENTE |
| | BOCA DE DESAGÜE TAPADA | | AGUA FRIA |
| | CAJA SIFONADA PVC | | DESAGÜE PRIMARIO |
| | INODORO PEDESTAL | | DESAGÜE SECUNDARIO |
| | LAVABO | | DESAGÜE PRIMARIO EXISTENTE |
| | LLAVE DE PASO | | TUBERIA VENTILACION |
| | GRIFERIA | | I.G.
DESAGÜE SECUNDARIO |

				CONSEJO DIRECTIVO CENTRAL	
DIRECCIÓN SECTORIAL DE INFRAESTRUCTURA				COMISION DESCENTRALIZADA DE LAVALEJA	
OBRA: MANTENIMIENTO 0800 AÑO 2023		LOCALIDAD: MALDONADO	FECHA: 25/04/2023		
PLANO DE: PLANTA DE ALBAÑILERIA SECTOR B		DEPARTAMENTO: MALDONADO	1/15		
ARQUITECTO: ARQ. FERNANDO MARTINEZ		FIRMA:		L2	
TECNICO:		FIRMA:		A2	