



ANEP

CONSEJO  
DIRECTIVO  
CENTRAL

DIRECCIÓN  
SECTORIAL DE  
INFRAESTRUCTURA

COMISION DESCENTRALIZADA DE MALDONADO  
DIRECCIÓN SECTORIAL DE  
INFRAESTRUCTURA  
CONSEJO DIRECTIVO CENTRAL

LOCALIDAD: MALDONADO


DEPARTAMENTO: MALDONADO

FECHA  
MAYO 2023

LAMINA  
L7

TIPO  
ALO1

✓ DE ACERO INOXIDABLE CON  
N VAIVEN MARCA HAFELE  
O MEJOR, CON CERRADURA  
SEGURIDAD

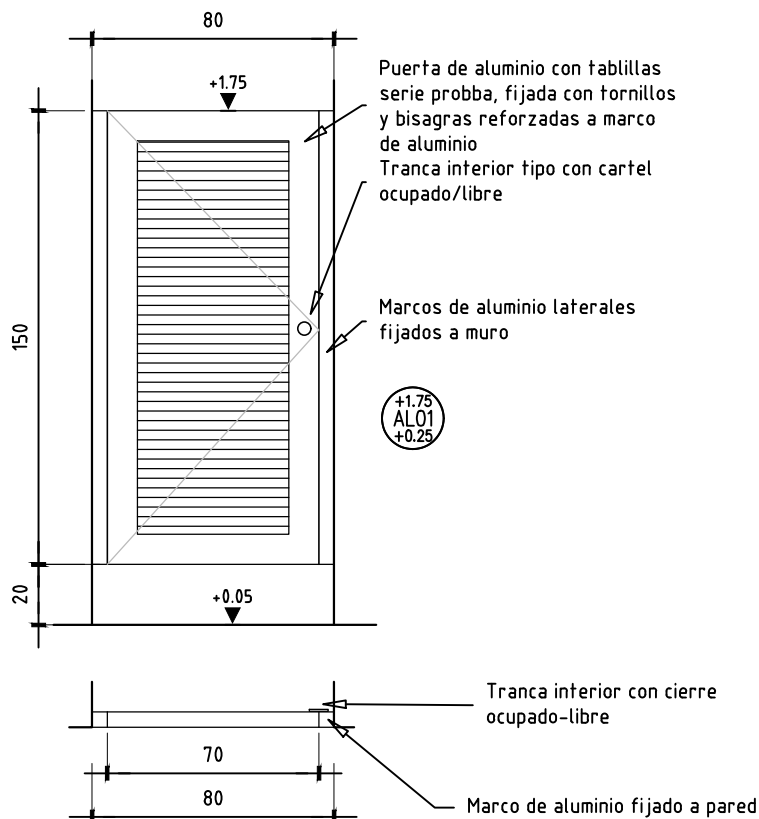

#### NOTA

. TODAS LAS MEDIDAS SE VERIFICARÁN EN OBRA.  
. Todas las aberturas se dibujan vistas desde el exterior.

ESCALA 1/25

TIPO		ALO1		CANTIDAD		2		IZQ. DER.		UBICACIÓN		BATERIA DE BAÑOS SECTOR B	
MARCO GUÍA						SI NO		MAT.		SECC.		TERM.	
MARCO		TIPO SERIE PROBBA				MAT.				SECCIÓN			
		CONTRAMARCO				MAT.				SECCIÓN			
		ANCLAJE PEGADO ATORNILLADO				COLOCACIÓN				TERM. ANONIZADO NATURAL			
HOJA		PUERTA		PLACA		ESPESOR ESTRUCTURA							
				TABLERO		ESTRUCTURA ALUMINIO				MAT.ALUM.ANONIZADO NAT SECCIÓN			
						PAÑOS				MAT ALU ANONIZADO NAT. TERM ALUM.ANONIZADO NAT			
				MACIZA		MATERIAL				MAT.ALUM.ANONIZADO NAT SECCIÓN			
		VENTANA				TERM.							
						ESTRUCTURA				MAT. SECCIÓN			
						TRAVESAÑOS				MAT. SECCIÓN			
						TERM.							
						TERMINACIÓN							
										SECCIÓN			
RAJES		MOVIMIENTO		CANTIDAD		2		TIPO		BATIENTE			
		MANIOBRA											