

**ANEP**CONSEJO
DIRECTIVO
CENTRALDIRECCIÓN
SECTORIAL DE
INFRAESTRUCTURA

COMISION DESCENTRALIZADA DE MALDONADO

DIRECCIÓN SECTORIAL DE
INFRAESTRUCTURA

CONSEJO DIRECTIVO CENTRAL

LOCALIDAD: MALDONADO

DEPARTAMENTO: MALDONADO


FECHA
MAYO 2023

LAMINA

L8

TIPO

AL02

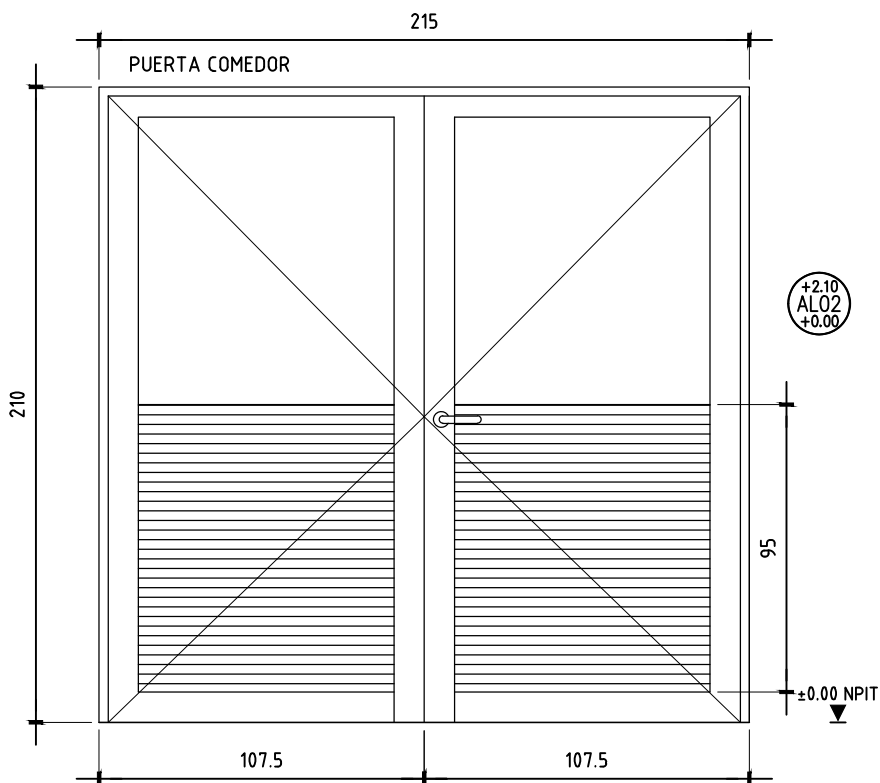

NOTA

. TODAS LAS MEDIDAS SE VERIFICARÁN EN OBRA.
. Todas las aberturas se dibujan vistas desde el exterior.

ESCALA 1/25

TIPO	AL02	CANTIDAD	5	IZQ. DER.		UBICACIÓN	SALON COMEDOR
MARCO GUÍA	<input type="checkbox"/> SI <input checked="" type="checkbox"/> NO	MAT.		SECC.		TERM.	
MARCO	TIPO PERFIL PROBBA	MAT Alum. anodizado 5 micras	SECCIÓN				
	CONTRAMARCO	MAT.	SECCIÓN				
	ANCLAJE Tornillo/Ac.Onox Grapas	COLOCACIÓN	TERM. ALUMINIO ANONIZADO 5 MICRAS				
HOJA	PUERTA	ESPEJOR	ESTRUCTURA PERFIL PROBBA				
		PLACA	REVESTIMIENTO ALUMINIO				
		TABLERO	ESTRUCTURA PROBBA	MAT.alUMINIO	SECCIÓN		
		PAÑOS	MAT.	TERM.			
		MATERIAL		SECCIÓN			
	VENTANA			TERM.			
		ESTRUCTURA	MAT.	SECCIÓN			
		TRAVESAÑOS	MAT.	SECCIÓN			
		BURLETES					
		VIDRIO 3+3mm LAMINADO TRANSPARENTE					
TRAJES	TERMINACIÓN MAT Alum. anodizado 5 micras, Sellado perimetral con masilla poliuretánica (gris)						
	SE INCLUIRAN TODOS LOS ACCESORIOS NECESARIOS						
	SECCIÓN						
MOVIMIENTO	MANIOBRA	6	TIPO	Pomelas			
		1		SE incluiran todos los accesorios necesarios			