

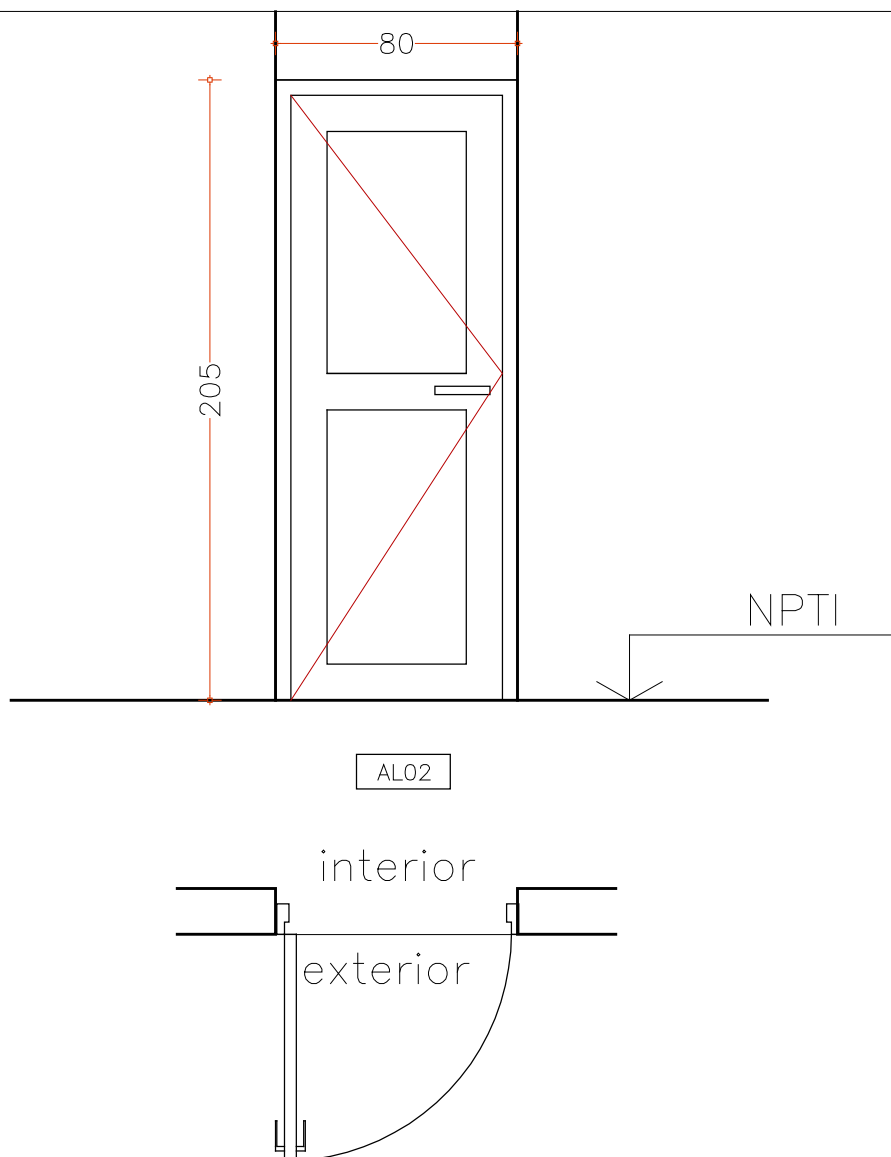
**ANEP**CONSEJO
DIRECTIVO
CENTRALDIRECCIÓN
SECTORIAL DE
INFRAESTRUCTURA

COMISIÓN DESCENTRALIZADA DE MALDONADO

OBRA: UTU - Escuela Agraria

LOCALIDAD: San Carlos

DEPARTAMENTO: MALDONADO

FECHA
JULIO 2023LAMINA
L04TIPO
AI02

PUERTA BATIENTE

ESCALA 1/25

DETALLES HOJA

TIPO	AL01	CANTIDAD	1	IZQ.	-	DER.	-	LOCALES:	COCINA VIVIENDA PA
------	------	----------	---	------	---	------	---	----------	--------------------

PREMARCO	MARCO GUIA (SIN ANODIZAR) NO	TAPAJUNTAS : NO
MARCO	PROPIO DEL SISTEMA PROBBA	
HOJA	PROPIO DEL SISTEMA PROBBA	
ACCESORIOS	PROPIO DEL SISTEMA PROBBA	
TERMINACION	ANODIZADO	

VIDRIOS	ESPESOR: 4mm	TIPO: común
	COLOCACION: -	
OBSERVACIONES	CERRADURA DE SEGURIDAD DOBLE PALETA	

NOTA . TODAS LAS MEDIDAS SE VERIFICARAN EN OBRA.

. Los marcos se amurarán atornillados al pórtico como si fuera un marco guía con mínima luz.

. Todas las aberturas se dibujan vistas desde el exterior. Las medidas son en metros.