



ANEP

CONSEJO
DIRECTIVO
CENTRAL

DIRECCIÓN
SECTORIAL DE
INFRAESTRUCTURA

OBRA: UTU – Escuela Agraria

LOCALIDAD: San Carlos

DEPARTAMENTO: MALDONADO

FECHA

JULIO 2023

LAMINA

L05

TIPO


C01

Hoja de 4cm, con bastidor revestido en melamínico gris grafito tipo "Fibroplus" (idénticas o mejores características) de 3mm

Manotón de Ac. Inox. con resbalón vaivén tipo "HAFELE" (idénticas o mejores características) con cerradura tipo "STAR" (idénticas o mejores características)


Contramarco de cedro
Terminación: esmalte al agua gris grafito

ZÓCALO CHAPA ACERO INOX. AISI 304
e=1mm, H:20cm
Interior y exterior, pegado y atornillado

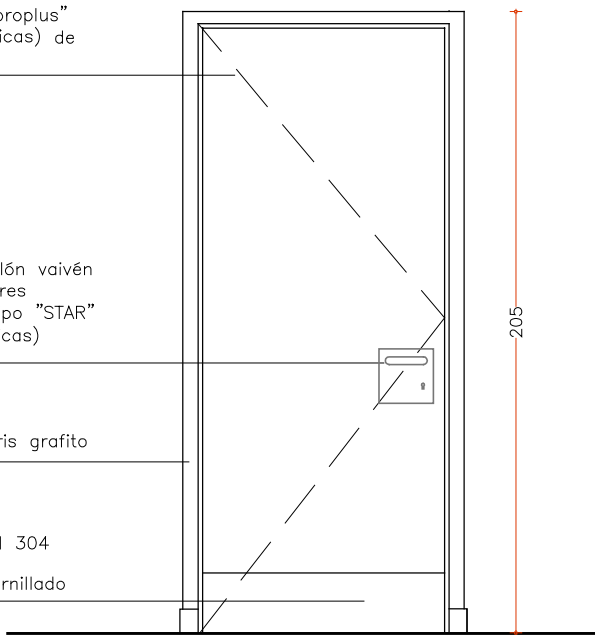

C01

Las medidas se deberán rectificar en obra

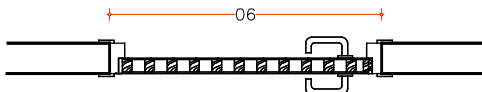

NOTA

- TODAS LAS MEDIDAS SE VERIFICARÁN EN OBRA.
- Todas las aberturas se dibujan vistas desde el exterior.

ESCALA 1/25

TIPO	C01	CANTIDAD	3	IZQ.	2	DER.	1	UBICACIÓN	AULAS
------	-----	----------	---	------	---	------	---	-----------	-------

MARCO GUÍA	SI NO	MAT.	SECC.	TERM.
------------	----------	------	-------	-------

MARCO	TIPO L	MAT.CEDRO TERM. ESMALTE	SECCIÓN
	CONTRAMARCO SI	MAT.CEDRO TERM. ESMALTE	SECCIÓN
	ANCLAJE	COLOCACIÓN	TERM.

HOJA	PUERTA		PLACA	ESPESOR 40MM		ESTRUCTURA BASTIDOR		
			REVESTIMIENTO MELAMÍNICO GRIS GRAFITO					
			TABLERO	ESTRUCTURA		MAT.		SECCIÓN
	MACIZA	PAÑOS		MAT.		TERM		
		MATERIAL				SECCIÓN		
						TERM.		
		VENTANA	ESTRUCTURA		MAT.		SECCIÓN	
	TRAVESAÑOS		MAT.		SECCIÓN			
TERMINACIÓN								
							SECCIÓN	
HERRAJES	MOVIMIENTO		CANTIDAD	3	TIPO	BATIENTE		
	MANIOBRA			1		MANOTON HAFELE, SIMILAR O MEJOR		
	CIERRE			1		CERRADURA DE SEGURIDAD STAR, RESBALON VAIVEN HAFELE, IGUAL CALIDAD O MEJOR		