

Se sustituirá la cañería de primaria de HF suspendida en SS por PVC.
Se realizarán llegadas a cámara nuevas en PVC.


CI existente se repara interior se ajusta a nuevas llegadas


SECTOR A
Esc 1/50

En baño se cambia toda la instalación de abastecimiento cortando el revestimiento necesario para el paso de cañerías.

Se engancha el nuevo circuito de agua desde la cocina de PB.

SECTOR B
Esc 1/50

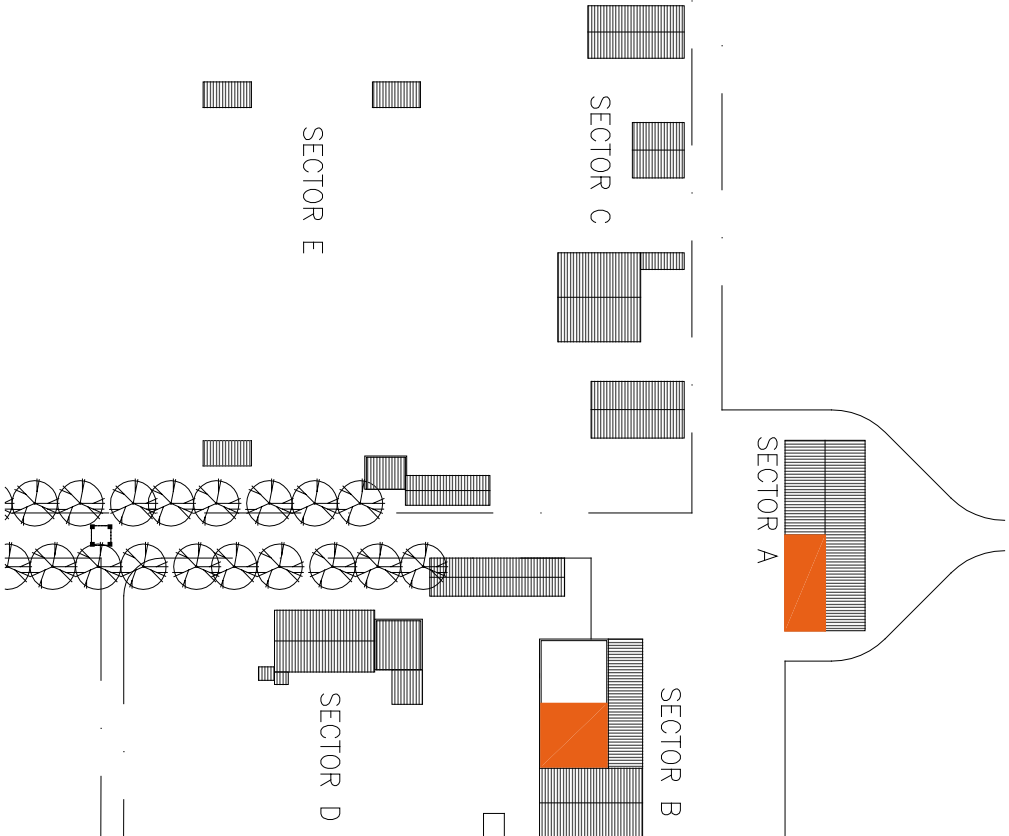

		CONSEJO DIRECTIVO DIRECCIÓN SECTORIAL DE INGENIERÍA CIVIL		COMISIÓN DESCENTRALIZADA DE MALDONADO	
OBRA: UTU Esc. Agraria - REFORMA					
PLANO DE: PLANTA SANITARIA		LOCALIDAD: SAN CARLOS		FECHA: 05/7/2023	
AYTE. de ARQTO:		DEPARTAMENTO: MALDONADO		ESCALA: 1/50	
ARQUITECTO: MARIANA CORBACHO		FIRMA:		LÁMINA Nº: L08	
TÉCNICO:		FIRMA:		S01	