


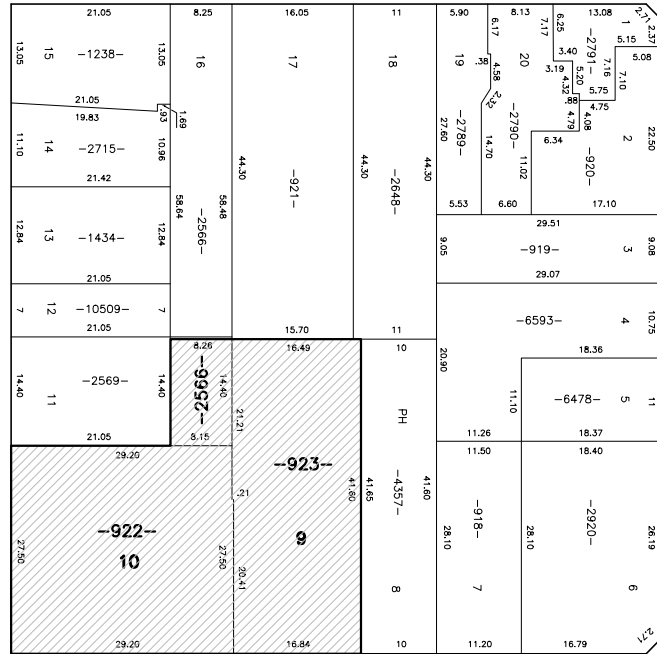

2561 GRAL. JOSE GARIBALDI



1960 GRAL. EUGENIO GARZON

2000 AVDA. CNEL. CARLOS LECUEDER

2601 25 DE AGOSTO

PLANTA UBICACION

Esc. 1:1.000



ANEP

OBRA: MANTENIMIENTO

LOCAL: ESCUELA N° 37

LOCALIDAD: ARTIGAS

PADRON: 922

MANZANA: 25

ARQUITECTO:

ESCALA: 1:1000

FECHA: MAYO 23

WALTER SILVEIRA