


SECTOR A INTERVENIR

CALLE 25 DE AGOSTO

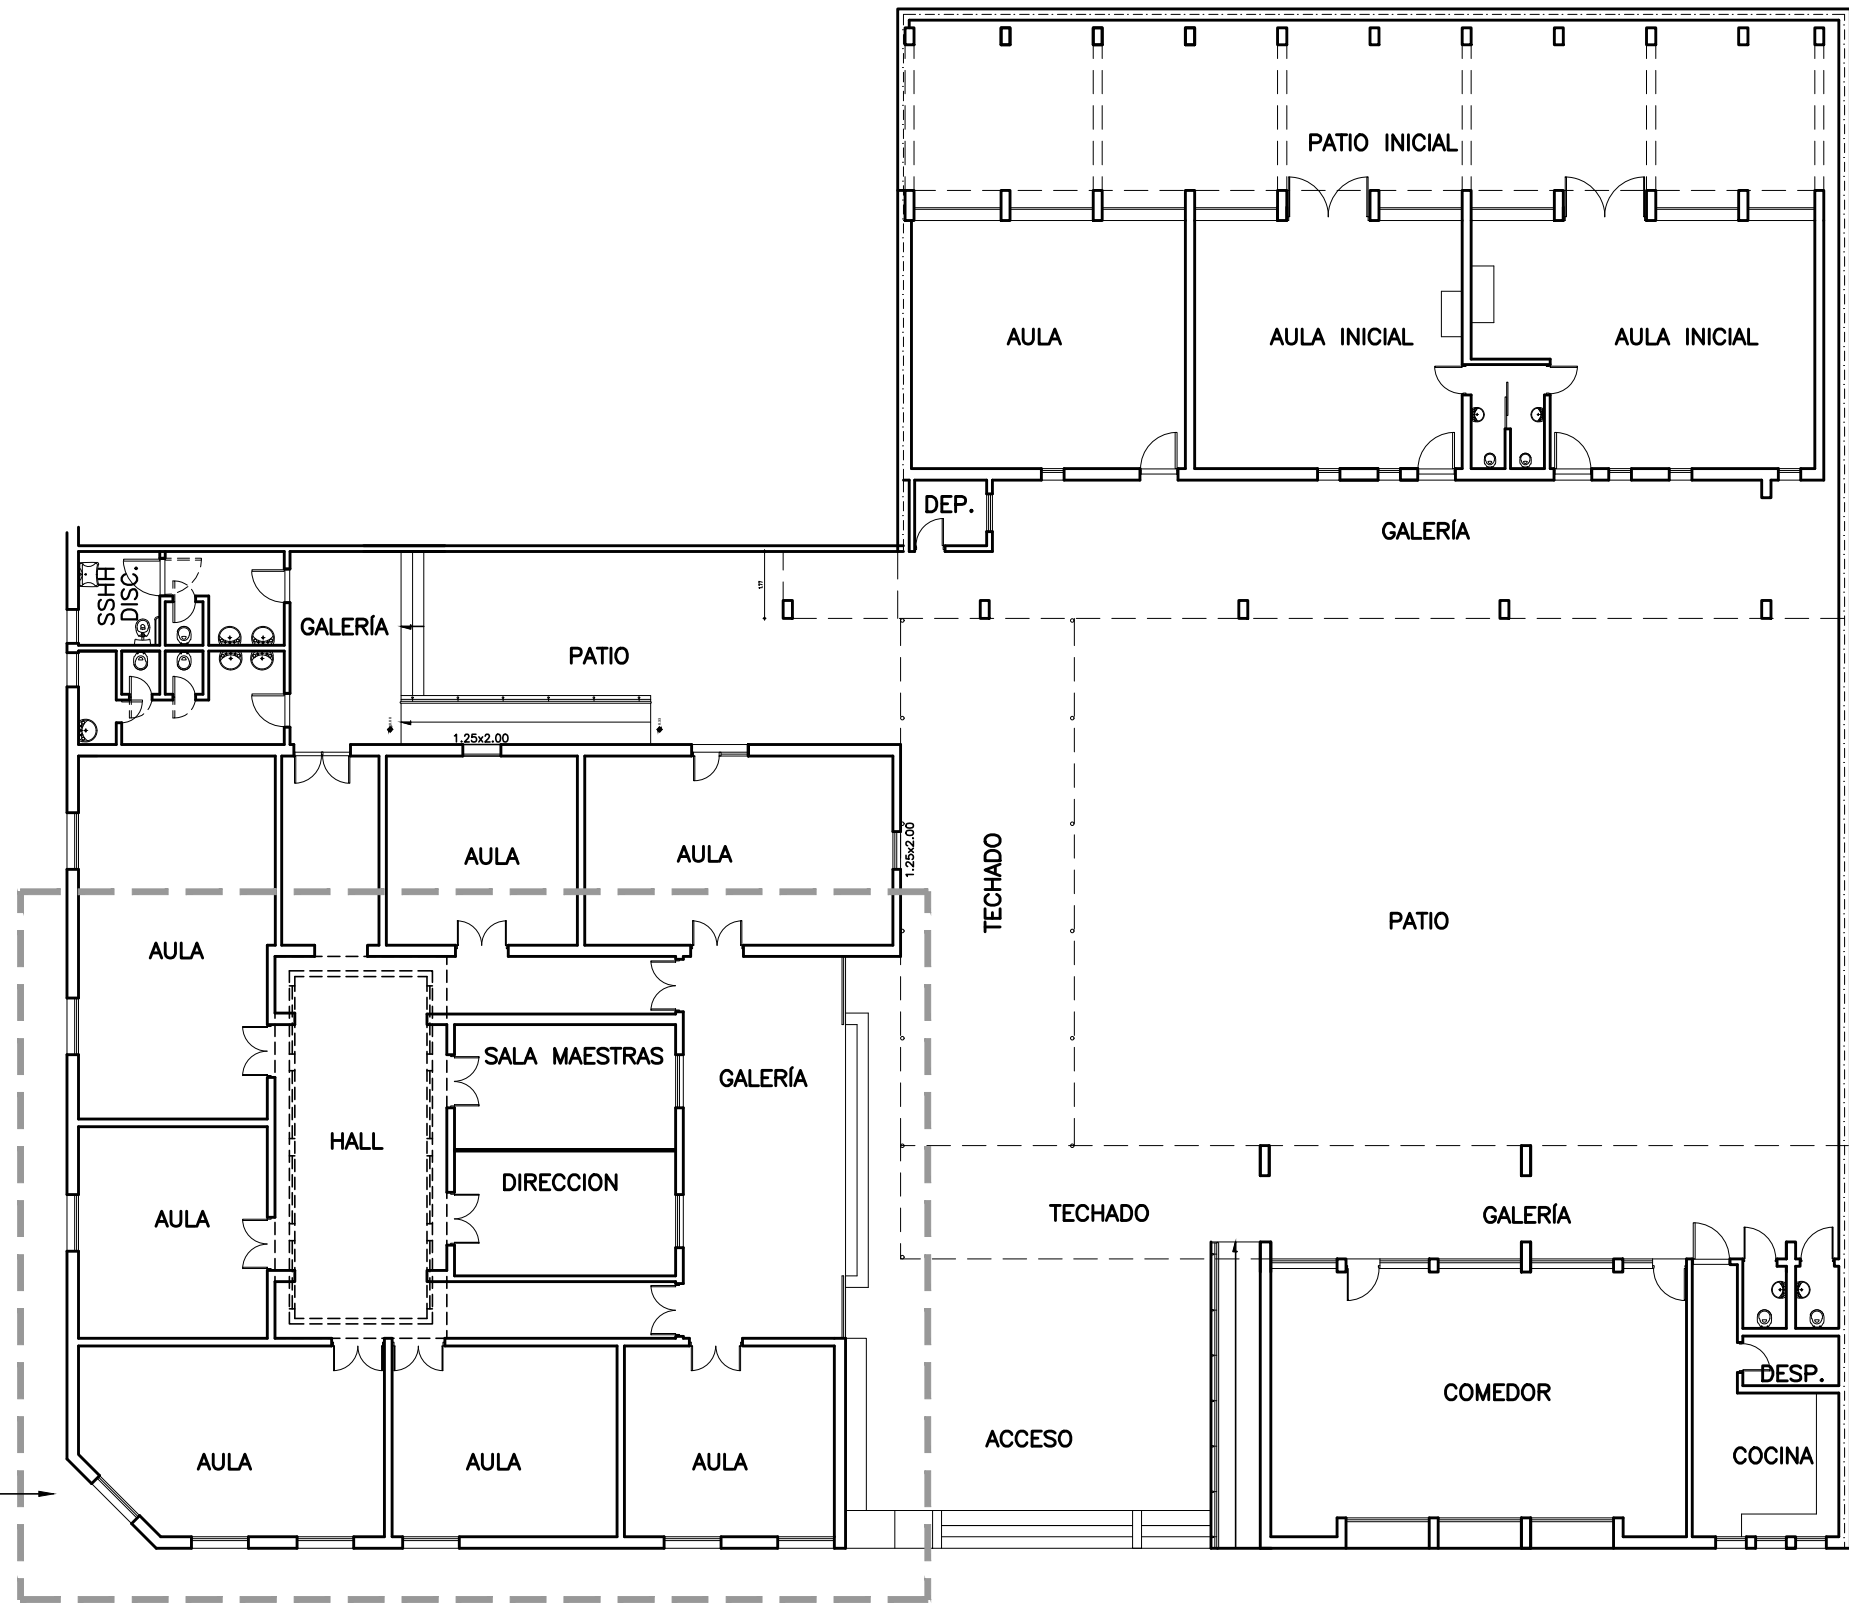

AVENIDA CNEL. CARLOS LECUEDER

PLANTA ALBAÑILERIA  
Esc. 1:200



ANEP

LOCAL: ESCUELA N° 37  
LOCALIDAD: ARTIGAS  
DEPARTAMENTO: ARTIGAS

OBRA: MANTENIMIENTO  
DIRECCION: AVDA. CARLOS LECUEDER N° 740  
PLANO: ALBAÑILERIA

PADRON: 922  
MANZANA: 25  
ARQUITECTO: WALTER SILVEIRA

ESCALA: 1:200

FECHA: MAYO 2023