

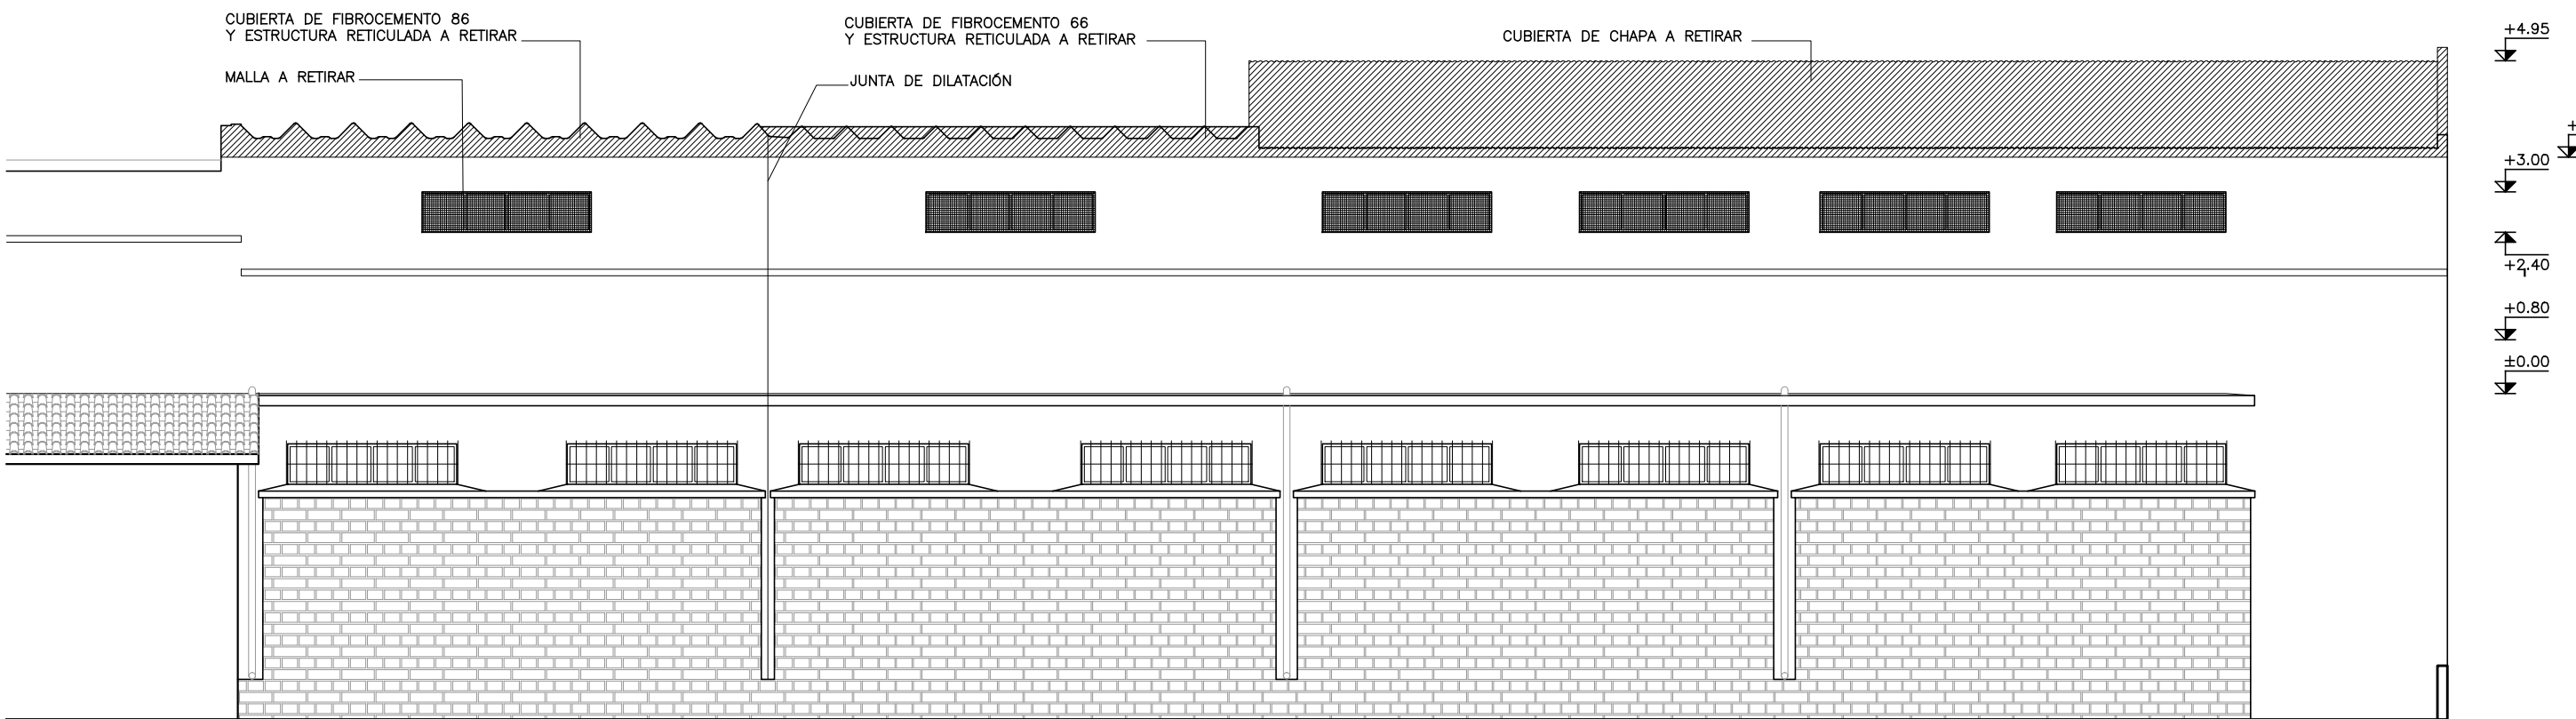


PLANTA TECHO ESC.1/100


PLANTA GENERAL ESC.1/200

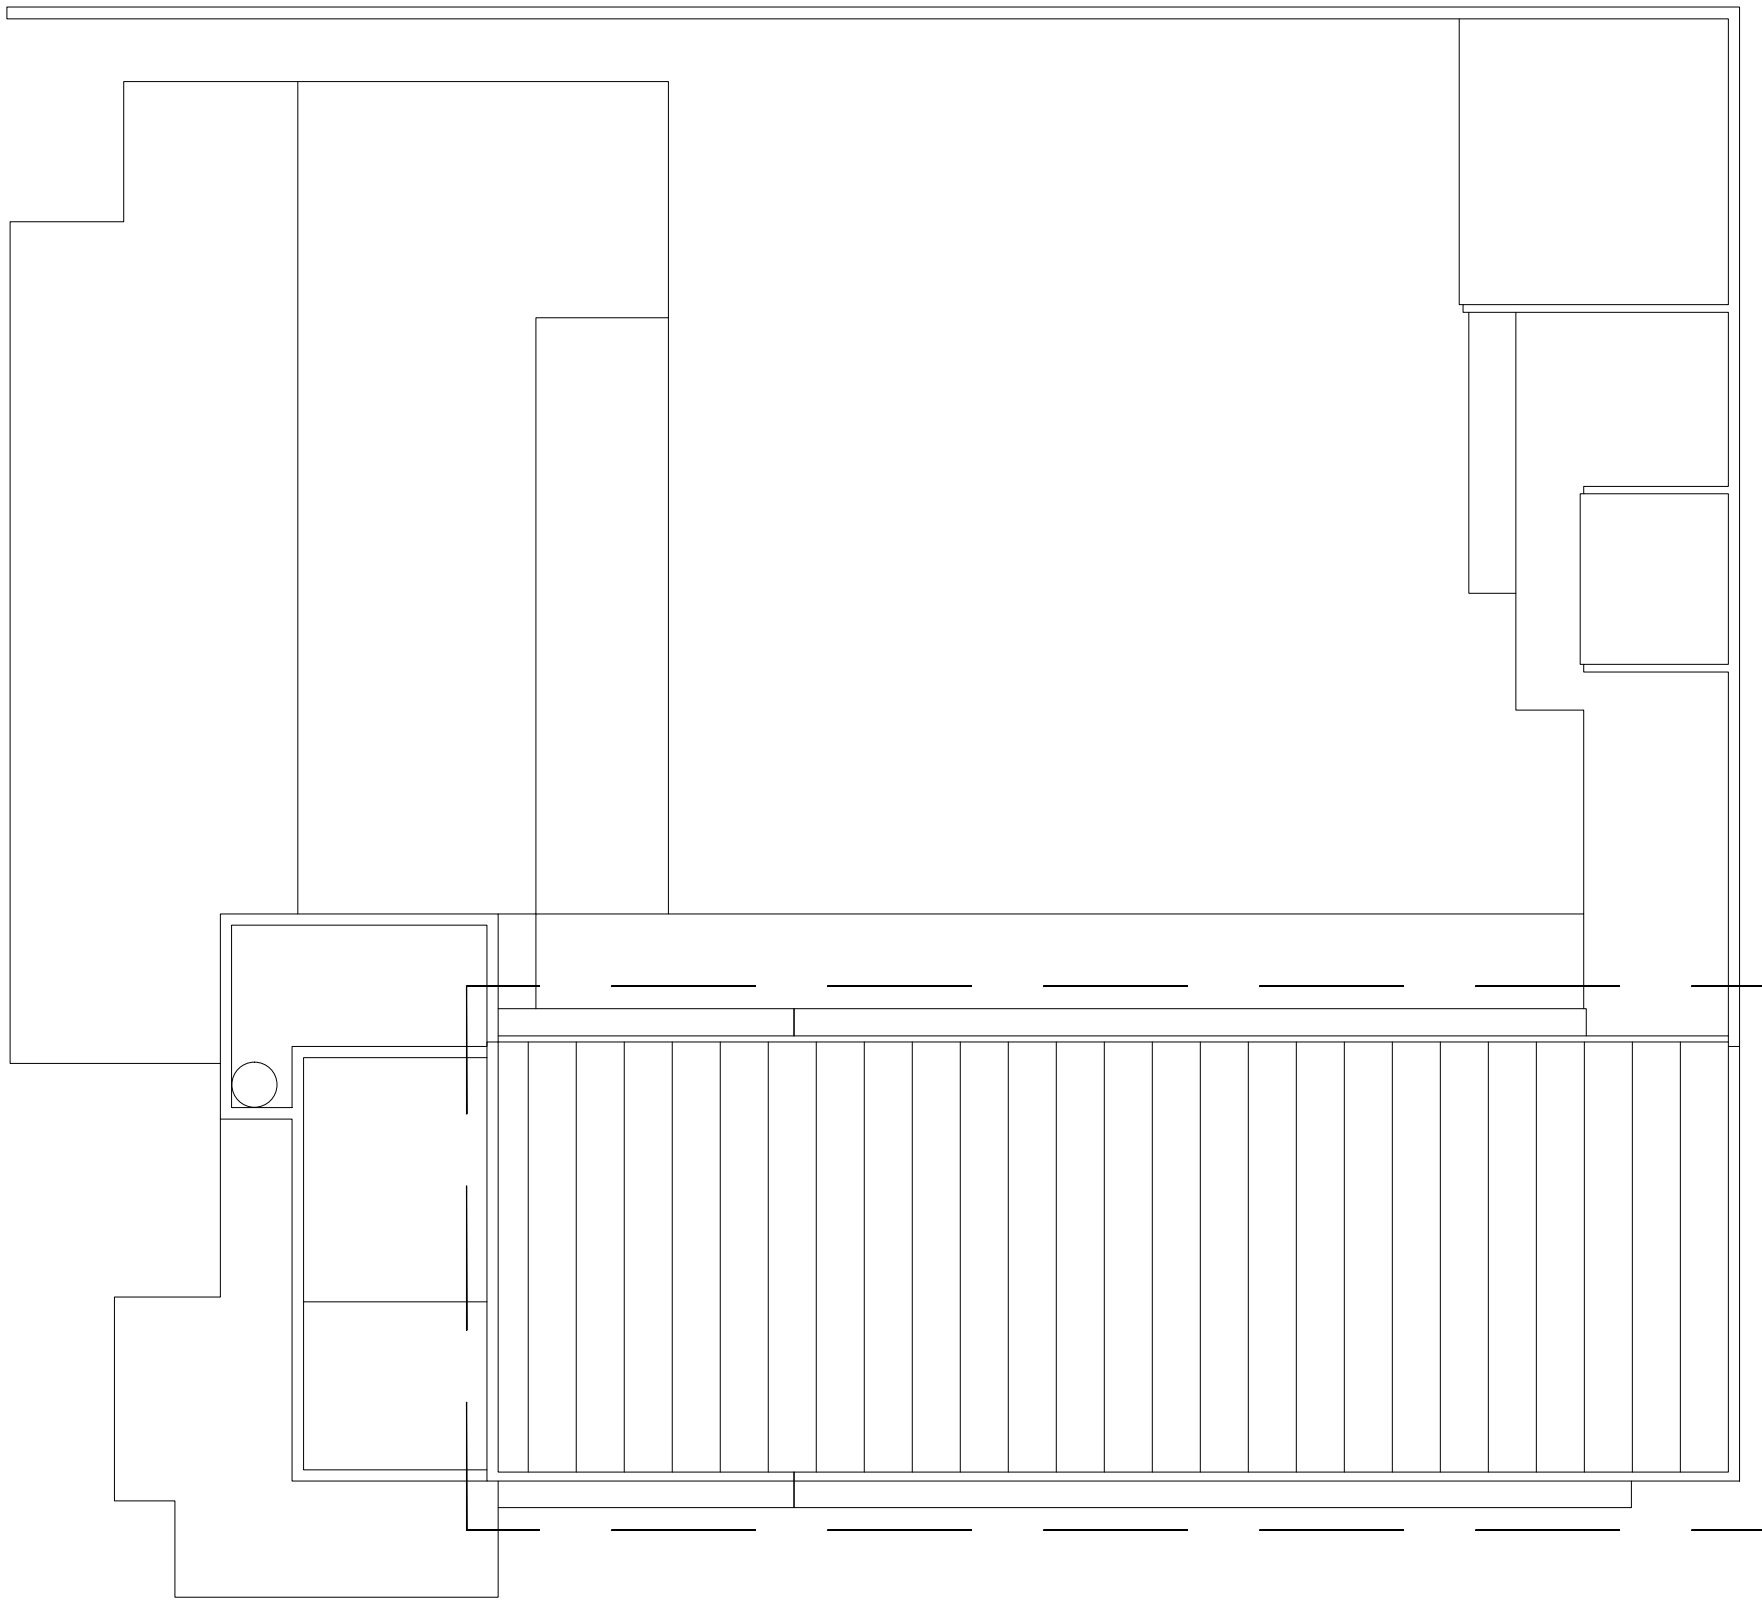


FACHADA CUAREIM ZONA A DEMOLER ESC.1/100

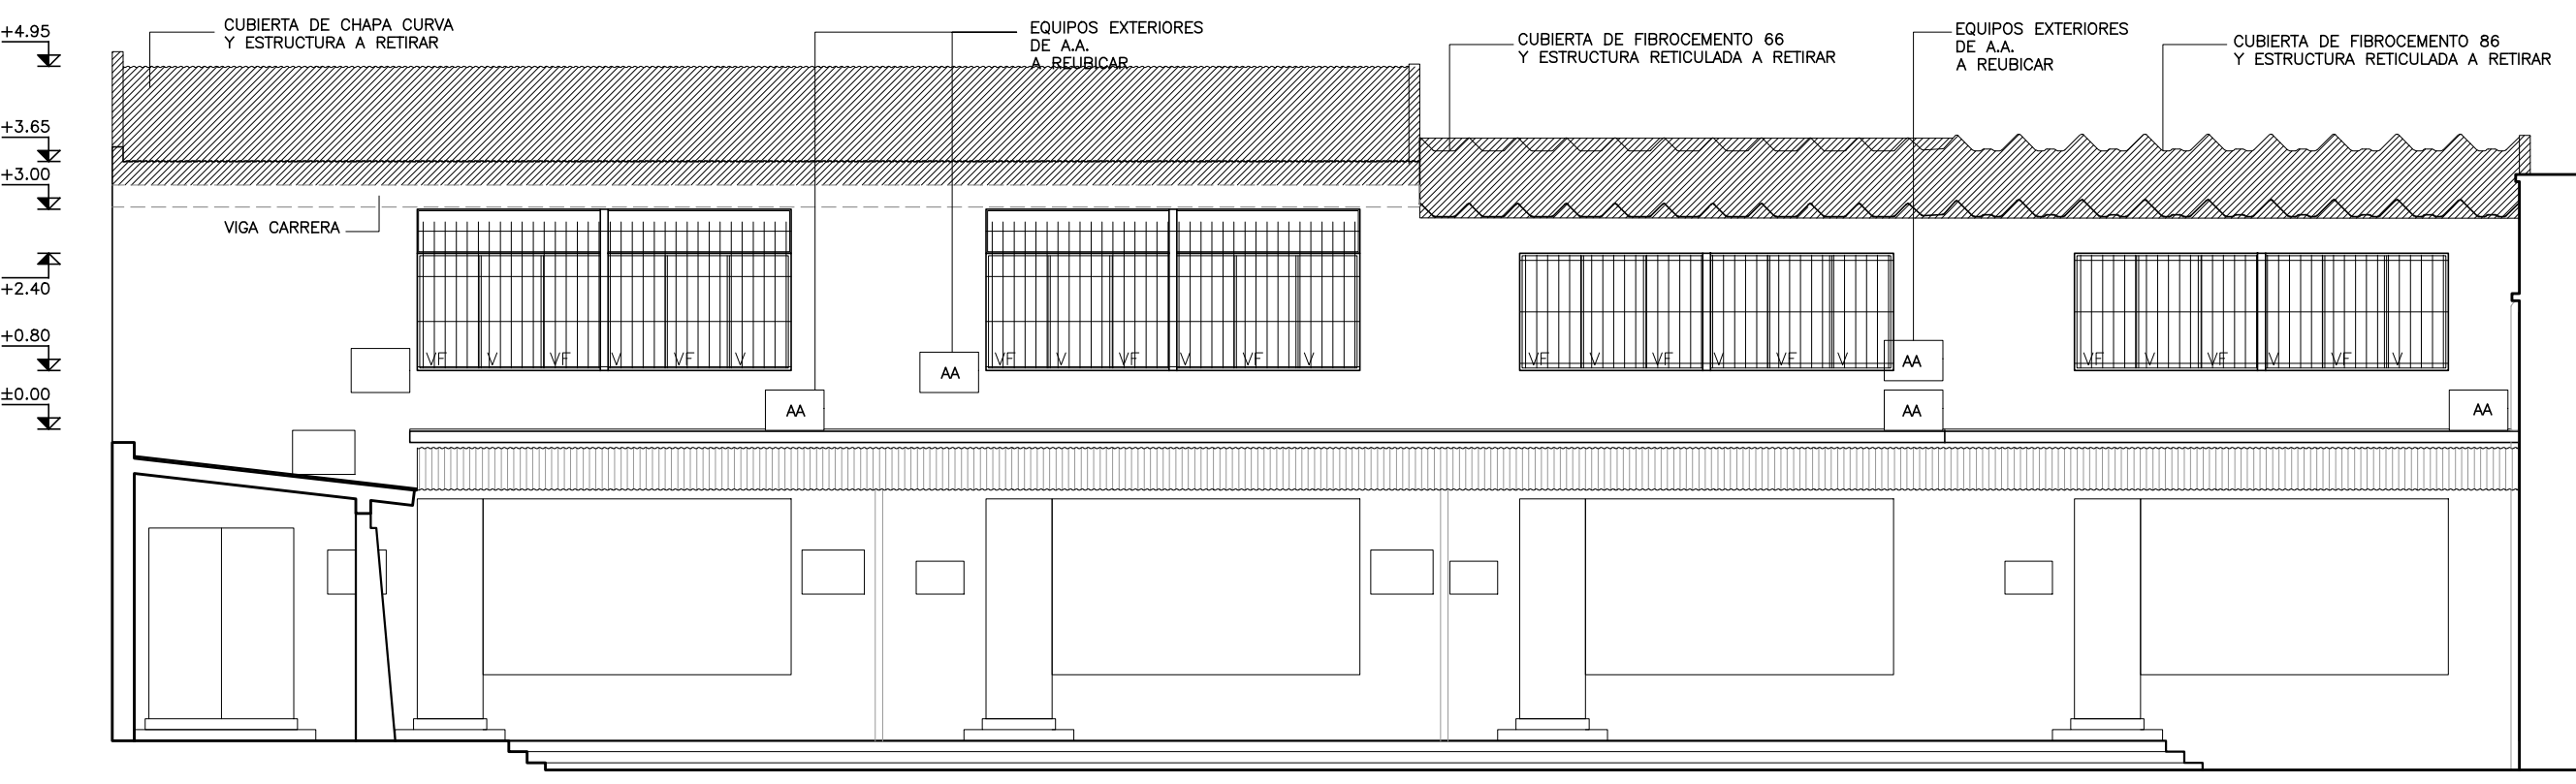

CONTRA FACHADA ZONA A DEMOLER ESC.1/100

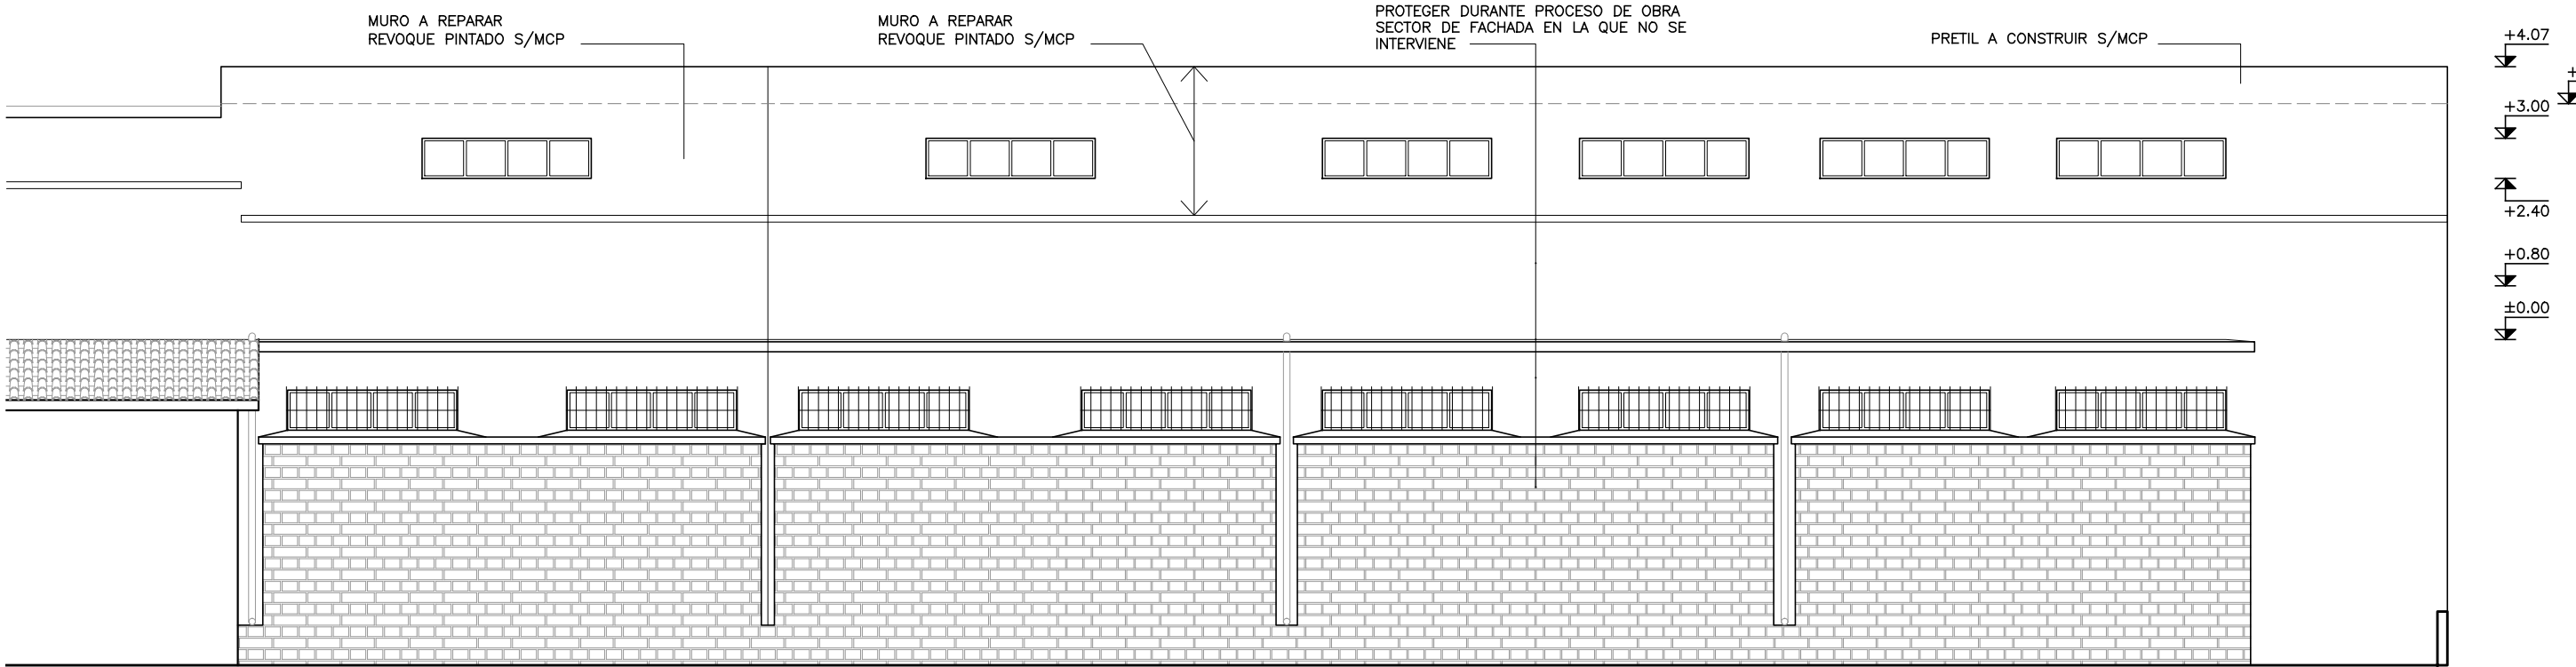

FACHADA CUAREIM ESC.1/100

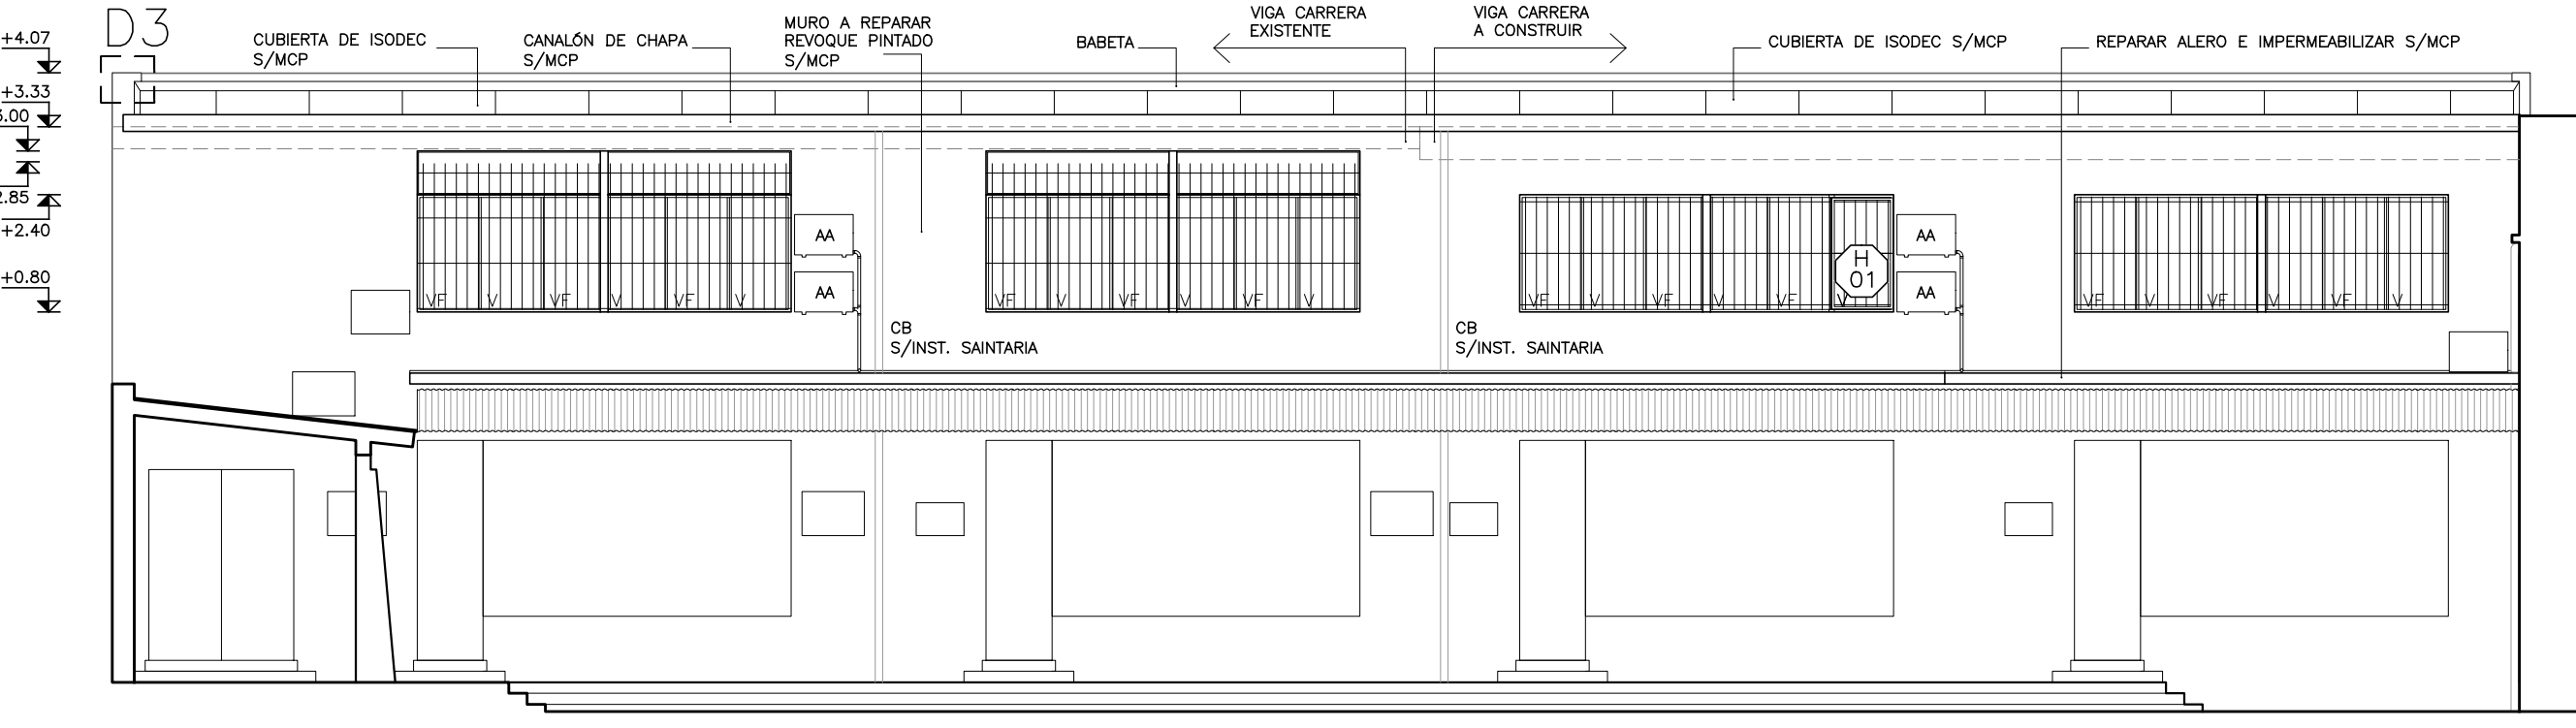

CONTRA FACHADA ESC.1/100

ANEP

ÁREA DE PROYECTOS

DIRECCIÓN SECTORIAL DE INFRAESTRUCTURA

CONSEJO DIRECTIVO CENTRAL

OBRA:
ESCUELA N°09

LOCALIDAD: BALTO

FECHA: 2022

CALLE: Luis Morquio y Cuareim

DEPARTAMENTO: BALTO

ESCALA: 1/100-1/200

PLANO DE: ALBAÑILERIA

PLANTA TECHOS - FACHADAS de DEMOLICION y PROYECTO

ARQUITECTO: SANDRA SOTO FIRMA:

AYTE. de ARQTO: FLAVIO FLORES FIRMA:

TECNICO: FIRMA:

DEBUJANTE: FIRMA:

LÁMINA Nro: L02

A01

SAL-SAL-E99-L92A01-PLANTA Y FACHADA DEMOLICION Y ALBAÑILERIA.DWG