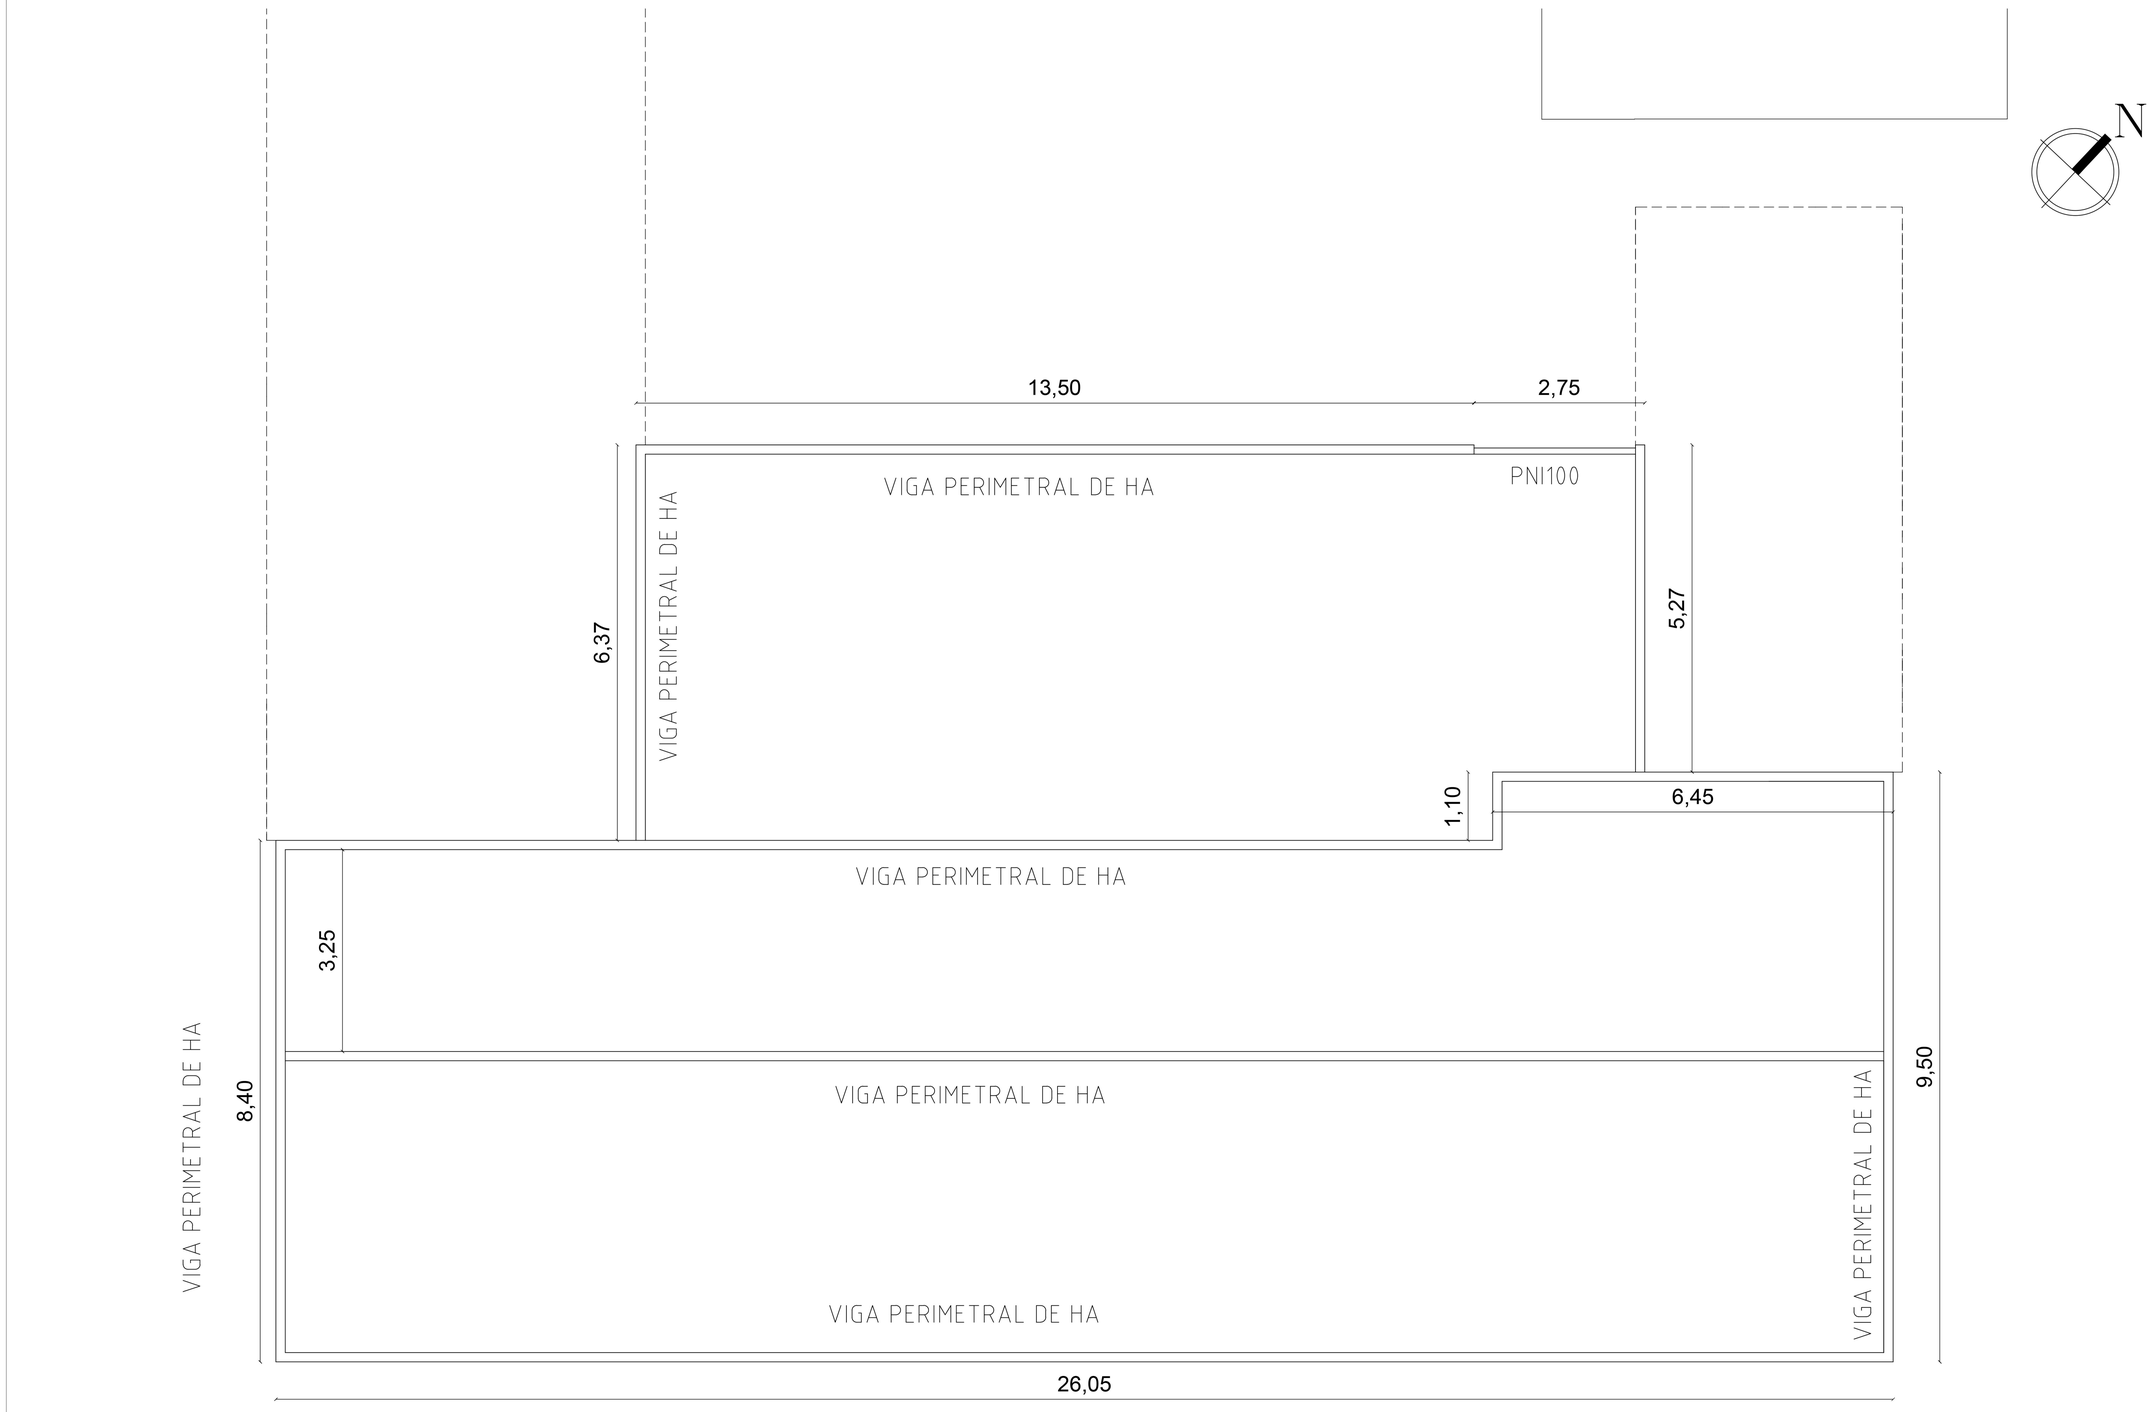

ANEP | CONSEJO DE EDUCACIÓN INICIAL Y PRIMARIA | DIRECCIÓN DE ARQUITECTURA E INFRAESTRUCTURA

OBRA: ESCUELA N° 48	LOCALIDAD: LORENZO GEYRES DEPARTAMENTO: PAYSANDU	FECHA: 2023 ESCALA: 1/50
PLANO DE: ESTRUCTURA DE CUBIERTA		LÁMINA N°: 4
ARQUITECTO: MARIANA CHAPPUIS		E1