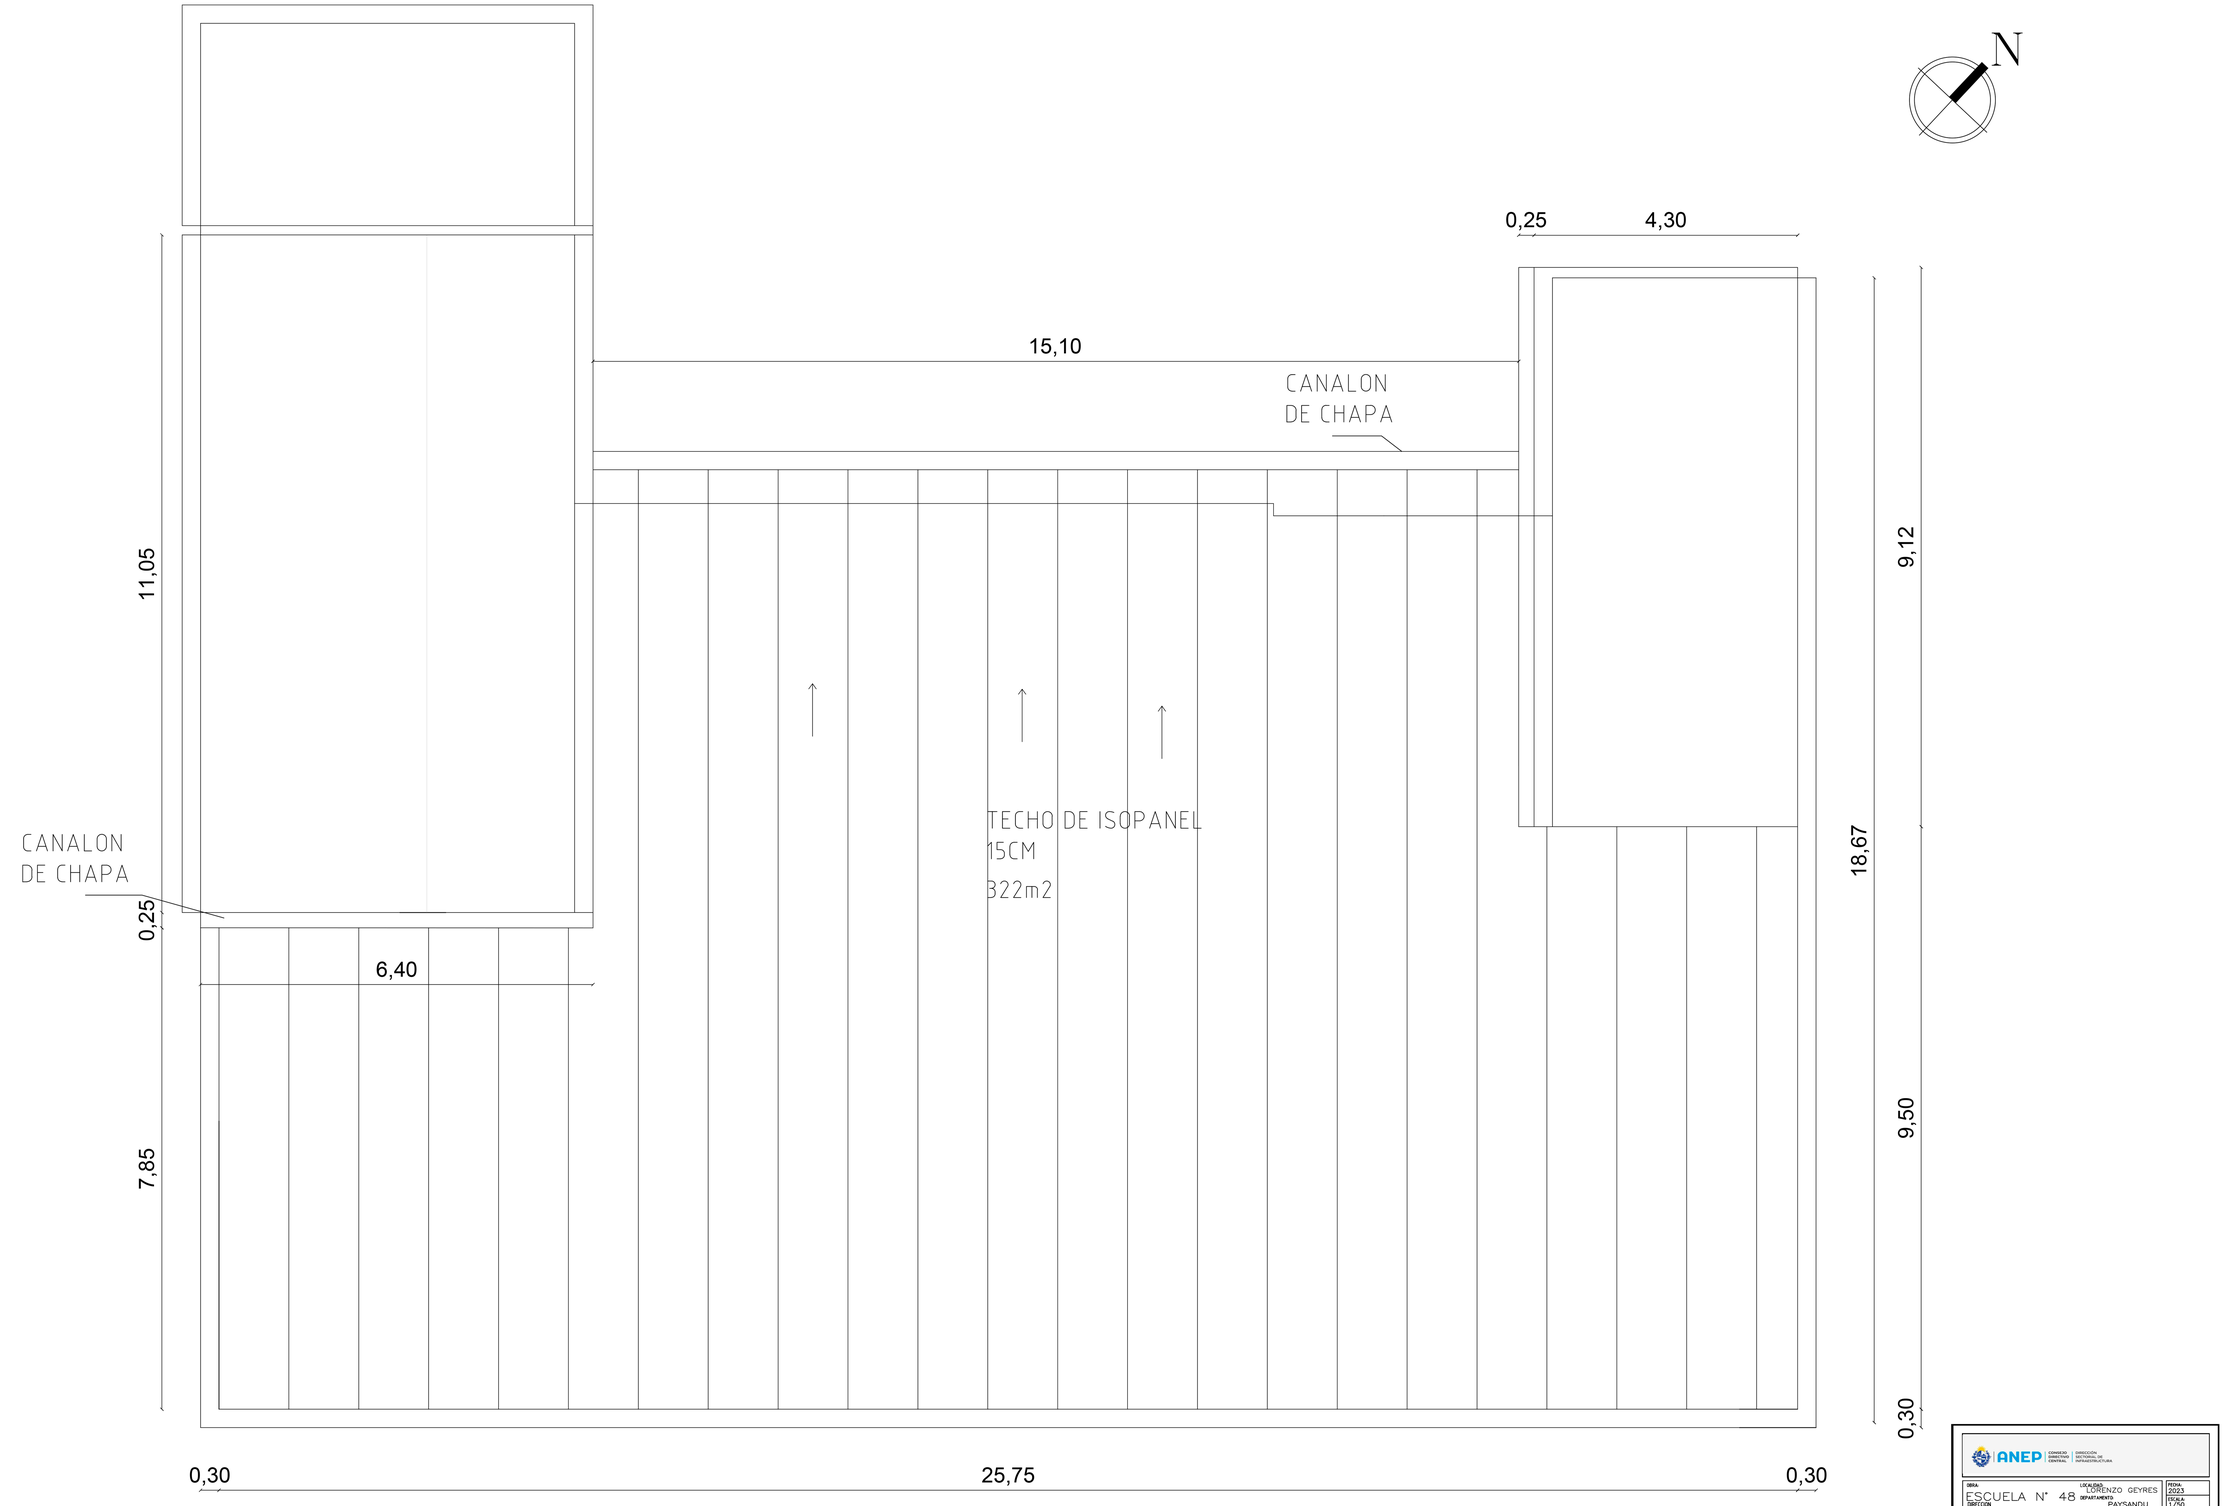

ANEP | CONSEJO DIRECTIVO CENTRAL | DIRECCIÓN SECTORIAL DE INFRAESTRUCTURA

OBRA: ESCUELA N° 48	LOCALIDAD: LORENZO GEYRES DEPARTAMENTO: PAYSANDU
DIRECCIÓN:	FECHA: 2023
PLANO DE: PLANTA TECHO	ESCALA: 1/50
ARQUITECTO: MARIANA CHAPPUIS	LAMINA Nro: 2 A1