




PLANTA SECTOR DE INTERVENCION  
Esc. 1/200

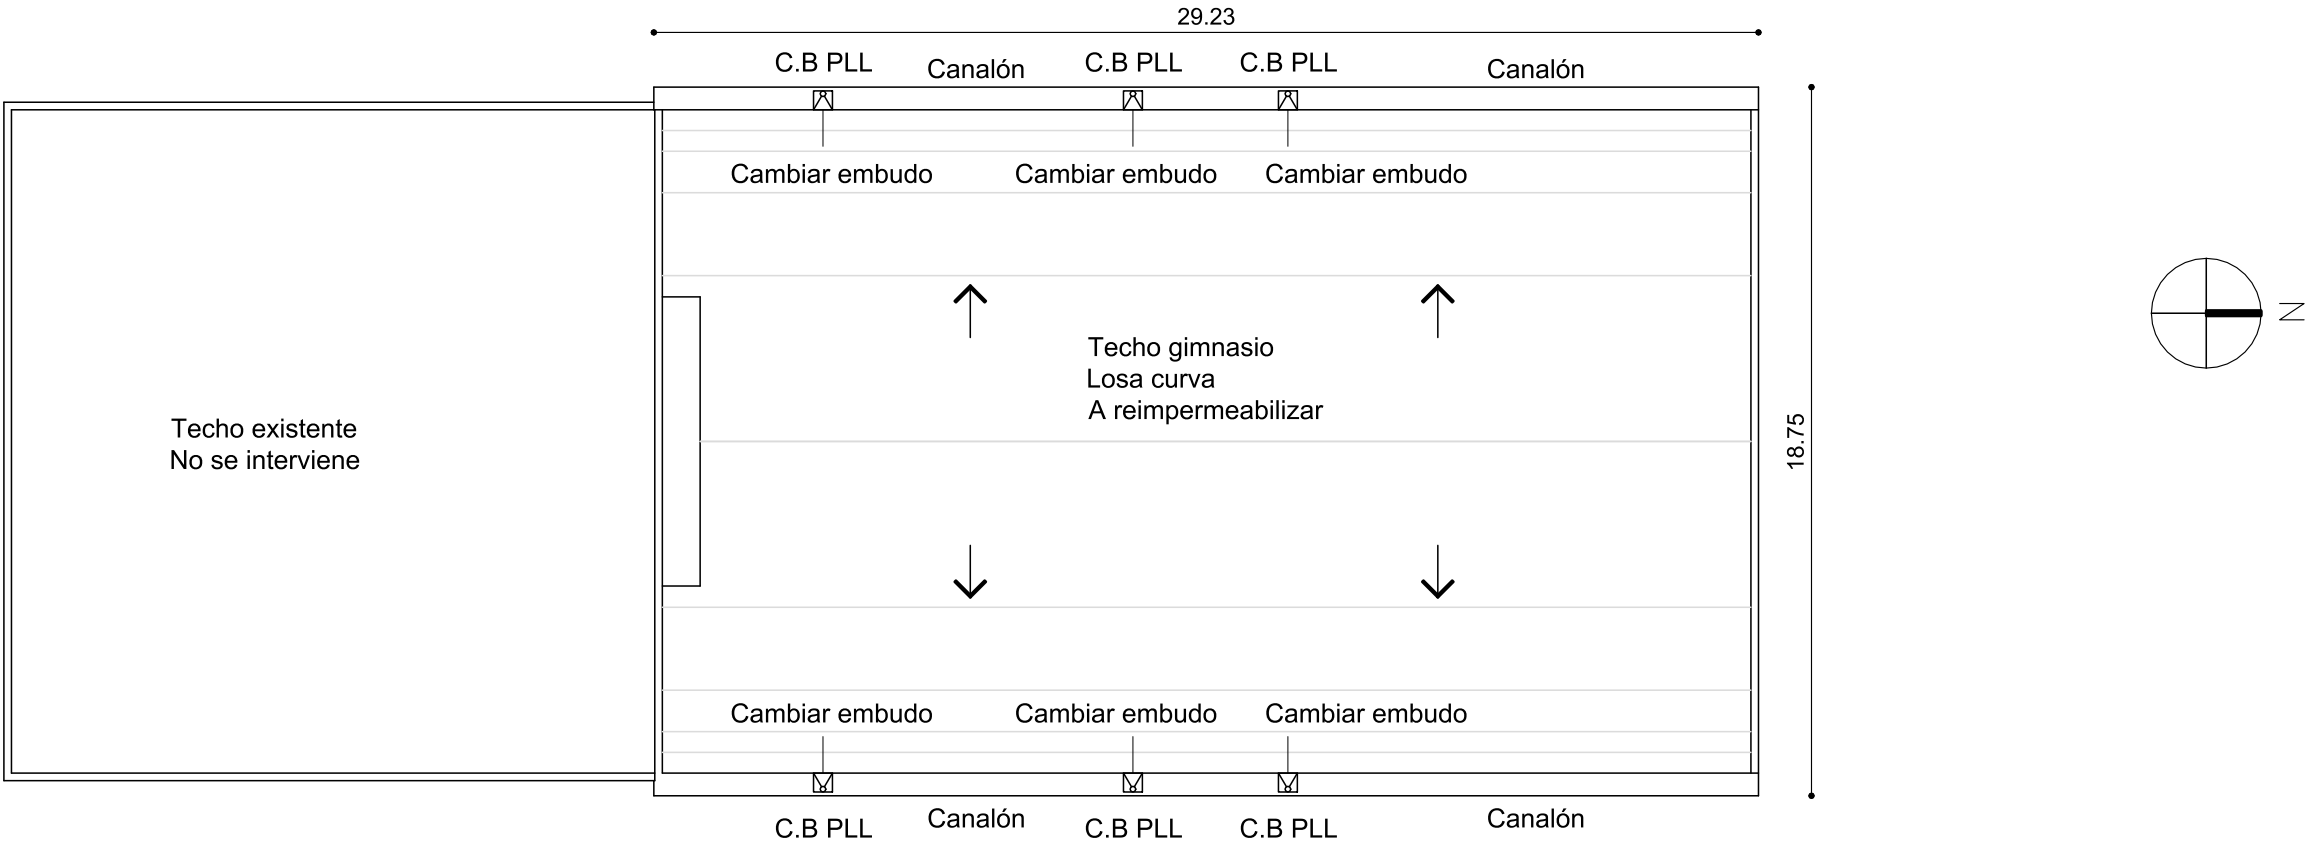

DETALLE REIMPERMEABILIZACION  
Esc. 1/10

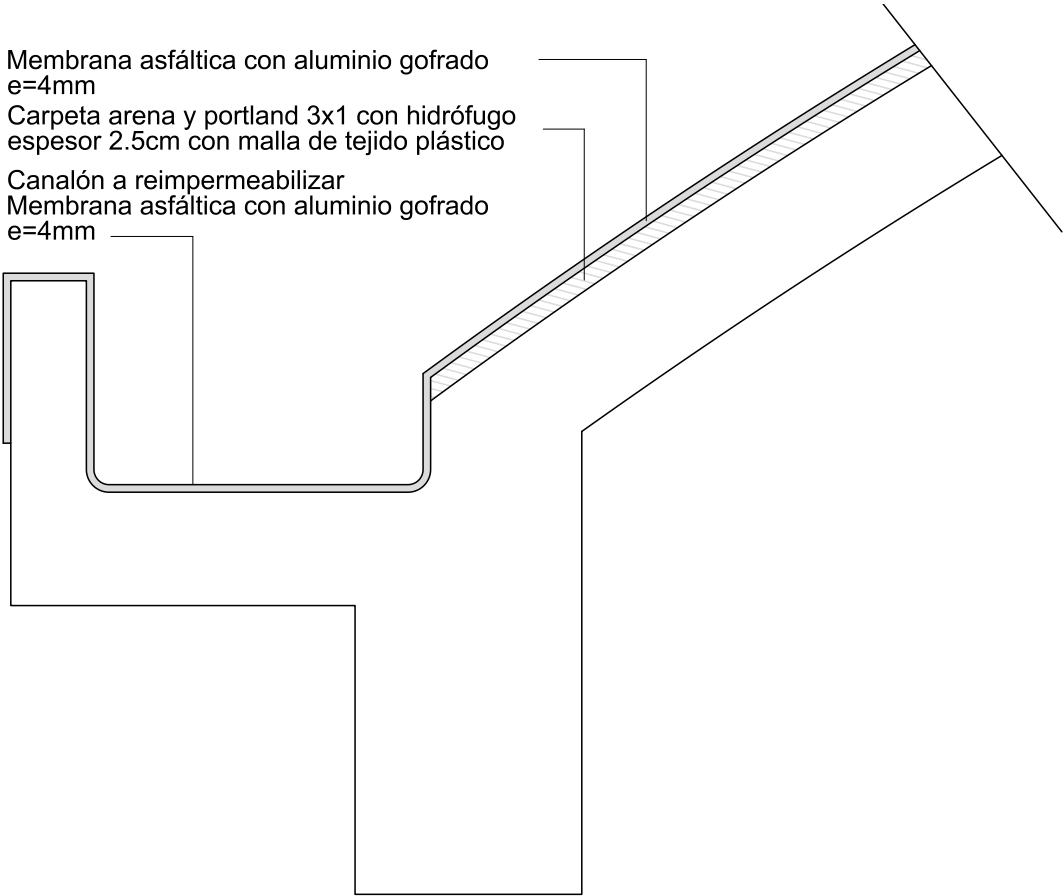

		CONSEJO DIRECTIVO CENTRAL		COMISIÓN DESCENTRALIZADA DE PAYSANDU	
OBRA:	LICEO N°1		LOCALIDAD:	PAYSANDU	
			DEPARTAMENTO:	PAYSANDU	
FECHA:	04/2023		ESCALA:	1/200 1/10	
PLANO DE:	PLANTA SECTOR DE INTERVENCION				LAMINA Nro:
					L3
ARQUITECTO:	FERNANDA ALVES		FIRMA:		
TÉCNICO ELECTRICISTA:			FIRMA:		
TÉCNICO SANITARIO:			FIRMA:		
					A01