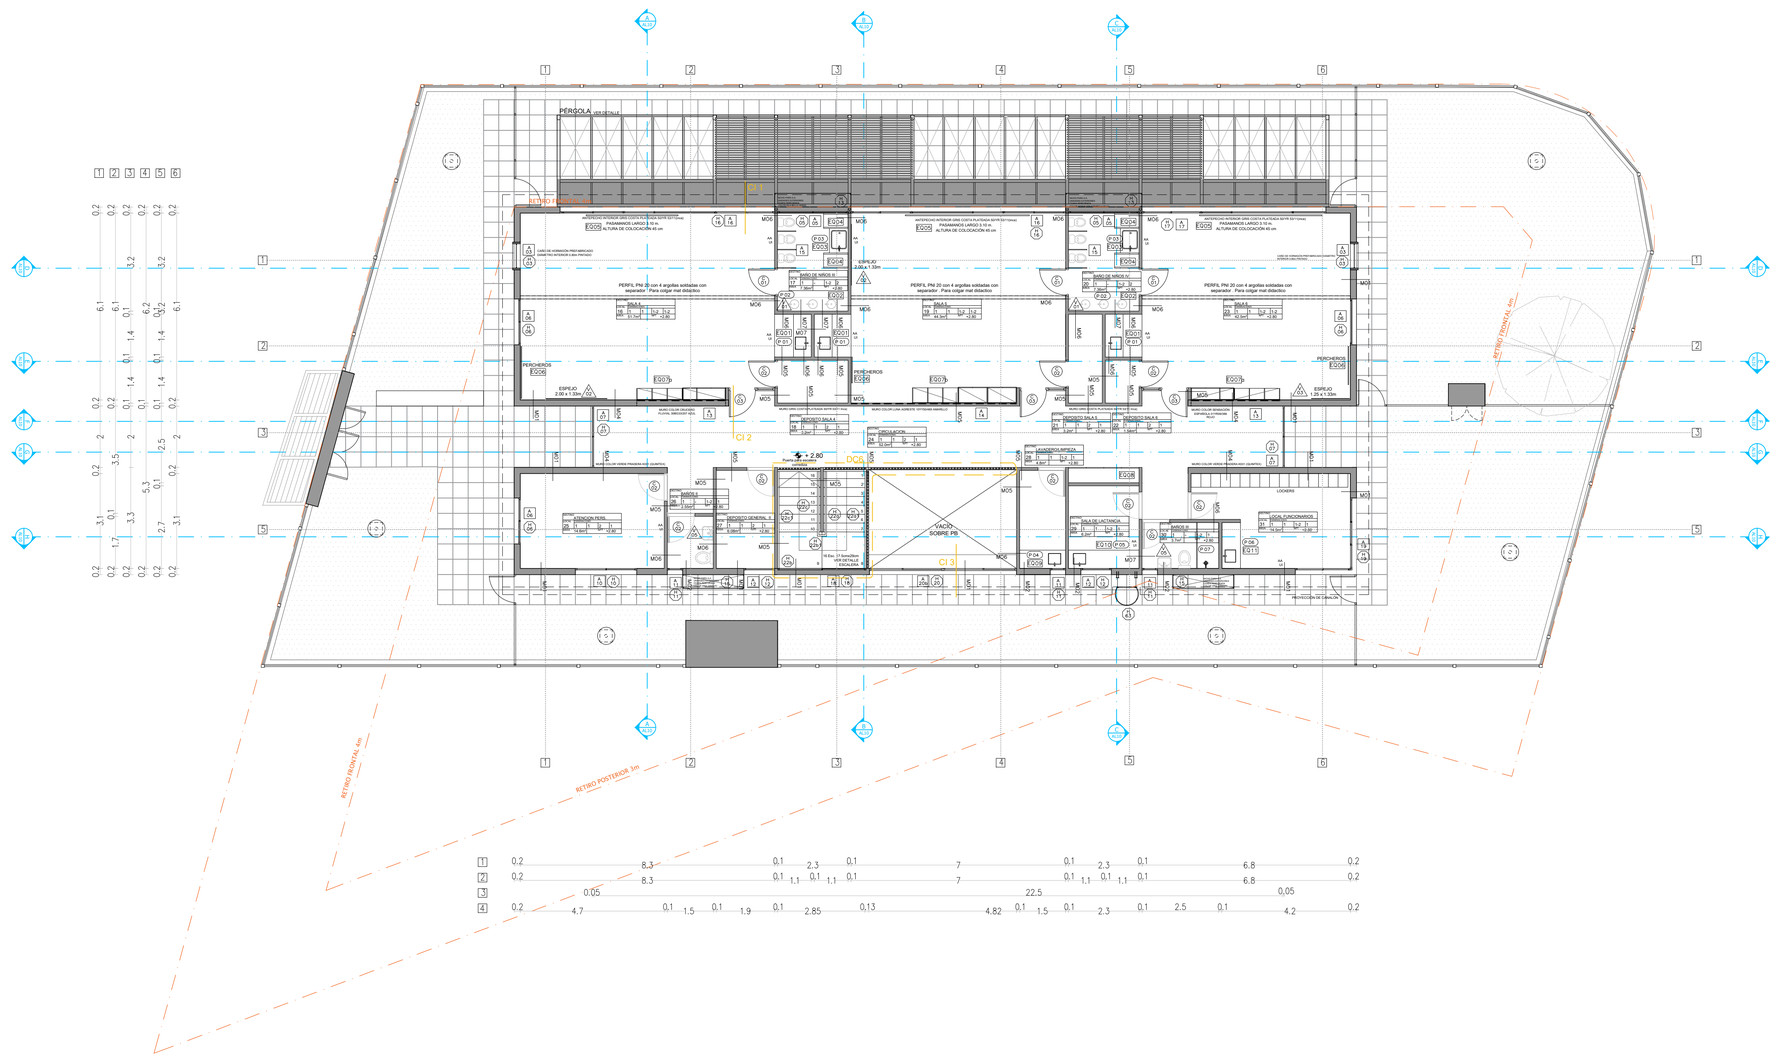

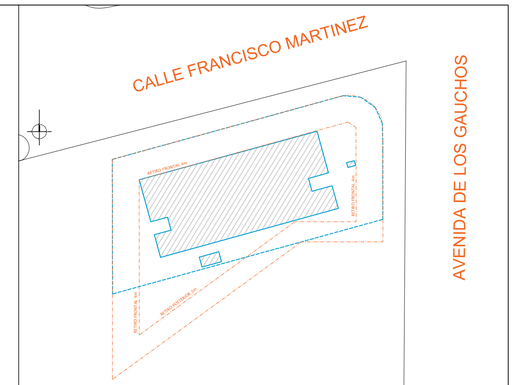

PADRON Nº16363

MUROS BLOQUE DE 20cm

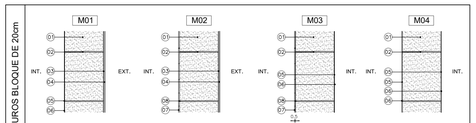

MUROS BLOQUE DE 10cm

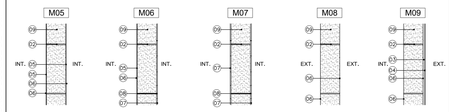

MUROS BLOQUE DE 40cm

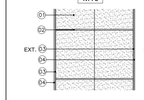

MURO DE CONTENCION

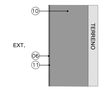

REFERENCIAS MUROS

1. BLOQUE DE HORMIGÓN CELULAR TIPO RATAK 25x50x20cm
2. MORTERO ADHESIVO
3. REVOQUE FIBRADO TIPO RATAK (Del sistema) 4mm
   Primer capa 2mm
   FIBRA DE VIDRIO (MFV) 5mm DE ENTRAMADO
   Segunda capa 2mm
4. REVESTIMIENTO PLÁSTICO TEXTURADO ATENAS FINO NATURAL COLORES DEFINIDOS EN GRAFICOS Y M.C.P.
5. ENDUIDO INTERIOR TIPO RETAK (Del sistema)
   Primer capa 1mm
   FIBRA DE VIDRIO (MFV) 5mm DE ENTRAMADO
   Segunda capa
6. PINTURA PARA INTERIOR O EXTERIOR
7. REVESTIMIENTO CERÁMICO 60x30
8. MORTERO ADHESIVO DEL SISTEMA PARA SELLADO DE JUNTAS
9. BLOQUE DE HORMIGÓN CELULAR 25x50x10
10. MURO DE CONTENCIÓN DE BLOQUE ARMDO U HORMIGÓN ARMADO
11. HIDROFUGO TIPO SIKATOP 107 SEAL SIMILAR O MEJOR

TODOS EL MURO PRESENTE MIRELLA ARGANDO EN PLANO JUNTAS CONSTRUCTIVAS AVALADA EL INTERESTE INVOCADO QUE TIPO METAL Y EN EL EXTERIOR DE TIPO METAL acaba a nivel de terreno.

PLANILLA DE ÁREAS

LOCAL 01 - SALA 1	51.7 m²	LOCAL 16 - SALA 4	51.7 m²
LOCAL 02 - BAÑO DE NIÑOS I	7.36 m²	LOCAL 17 - BAÑO DE NIÑOS III	7.36 m²
LOCAL 03 - DEPOSITO SALA 1	3.2 m²	LOCAL 18 - DEPOSITO SALA 4	3.2 m²
LOCAL 04 - SALA 2	44.3 m²	LOCAL 19 - SALA 5	44.3 m²
LOCAL 05 - BAÑO DE NIÑOS I	7.36 m²	LOCAL 20 - BAÑO DE NIÑOS IV	7.36 m²
LOCAL 06 - DEPOSITO SALA 2	3.2 m²	LOCAL 21 - DEPOSITO SALA 5	3.2 m²
LOCAL 07 - DEPOSITO SALA 3	1.5 m²	LOCAL 22 - DEPOSITO SALA 6	1.5 m²
LOCAL 08 - SALA 3	42.5 m²	LOCAL 23 - SALA 6	42.5 m²
LOCAL 09 - HALL P.B	65.4 m²	LOCAL 24 - CIRCULACION	52.0 m²
LOCAL 10 - ADMINISTRACION	14.6 m²	LOCAL 25 - AT PERSONALIZADA	14.6 m²
LOCAL 11 - BAÑOS I	2.5 m²	LOCAL 26 - BAÑOS II	2.5 m²
LOCAL 12 - DEPOSITO GENERAL	6.1m²	LOCAL 27 - DEPOSITO GENERAL II	6.1m²
LOCAL 13 - BAÑO UNIVERSAL	4.8m²	LOCAL 28 - LAVADERO LIMPIEZA	4.8m²
LOCAL 14 - DESPENSA	8.2m²	LOCAL 29 - SALA DE LACTANCIA	8.2m²
LOCAL 15 - COCINA	21.2m²	LOCAL 30 - BAÑOS III	3.7m²
		LOCAL 31 - SALA FUNCIONARIOS	14.5m²
		LOCAL 32 - SALA BOMBAS	3.8m²
		LOCAL 33 - CASETA GAS	0.6m²

REFERENCIA ALBAÑILERÍA

C00 CARPINTERIA	C00 CARPINTERIA EXISTENTE	MXX TIPO DE MURO	DESTINO: DESTINO DEL LOCAL
H00 HERRERIA	H00 HERRERIA EXISTENTE	TXX TIPO DE TABIQUE	LOCAL: TERMINACIONES
A00 ALUMINO	E00 EQUIPAMENTO	X CORTE LAMINA DEL CORTE	Nro. / AREA: PISO / m²: ZOCALO / NPT: PARED / ±0.00: CIELORRAS
V00 ESPEJOS	P000 PETREOS	±0.00 NIVEL ALTIMETRICO ALBAÑILERIA	
		±0.00 NIVEL PLANIMETRICO NUEVO	

TERMINACIONES

PISO
01 - PORCELANATO RECTIFICADO 60X60 G4 s/M.C.P Tipo Kliper Galaxy Gris, similar o mejor

ZOCALO
01 - EUCALIPTUS CLEAR DE 8,5cm DE ALTURA, ESP: 1". Terminación cera/ transparente S/ACP.

PARED
01 - CERÁMICA 60X30 RECTIFICADA G4 s/ M.C.P. Color blanco mate (1.50 sobre ofice / 2.20 sobre cocina y bucina / 2 hiladas sobre mesadas en Lactancia - Lavadero - Local de funcionarios - Alrededor sobre (3.60m sobre mesada en sus 3 lados). LLEVARA PERFIL DE ALUMINO MYSIN EN LA TERMINACIÓN SUPERIOR
02 - ENDUIDO Y PINTURA ACRÍLICA TIPO TOQUE DE CLASE (Renner). Color a definir por la supervisión de obra.

CIELORRASO
01 - ISODEC LISO e= 150mm
02 - CLORRAD YESO TERMINACIÓN ENDUIDO Y PINTURA ACRÍLICA TIPO INCALEX MATE PARA INTERIOR
03-HORMIGÓN VISTO PINTADO DE GRIS COSTA PLATEADO

TERMINACIONES			
PISO	ZOCALO	PARED	CIELORRAS

NOTA IMPORTANTE:

*TODAS LAS DIMENSIONES QUEDAN SUJETAS A VERIFICACIÓN EN OBRA. LAS DIMENSIONES QUE APARECEN EN EL PLANO SON INDICATIVAS

*EL ±0.00 SE CORRESPONDE A LA CURVA + 26.29 DEL PLANO DEL RELEVAMIENTO DEL AGRIMENSOR COINCIDENTE CON EL NPT INTERIOR DE P.B DEL EDIFICIO

*SE INDICA DETALLES CONSTRUCTIVOS (DC) Y CORTES INTEGRALES (CI) A DESARROLLAR COMO PARTE DEL PROYECTO EJECUTIVO.

*SE INCLUYEN LÁMINAS DE DETALLES PARTICULARES COMO PARTE DE LOS RECAUDOS DEL PROYECTO. VER INDICACIONES EN PLANTAS

N

Anteproyecto

CAIF SAN ANTONIO MALDONADO

CND CORPORACIÓN NACIONAL PARA EL DESARROLLO

DIRECCIÓN: Calle Francisco Martinez

PADRON: 16363

LLAMADO: | CÓDIGO DE OBRA: 109 FI TP MA

FECHA REALIZACIÓN: 08/2023

REVISIÓN 1

2 17.08.2023 - MODIFICACION TERMINACION CIELORRASOS

3

4

5

RESPONSABLE TÉCNICO
NOMBRE
Mail: MAIL
Tel.: TEL-CEL

TÉCNICO ASESOR
NOMBRE
Mail: X@.COM
Tel.: TEL_CEL

Rubro
ALBAÑILERÍA

ESCALA: 1_100 | ARCHIVO: CAIF San Antonio Maldonado - Plantas

Lámina
PLANTA ALTA

AL02