




PLANTA  
escala 1/20

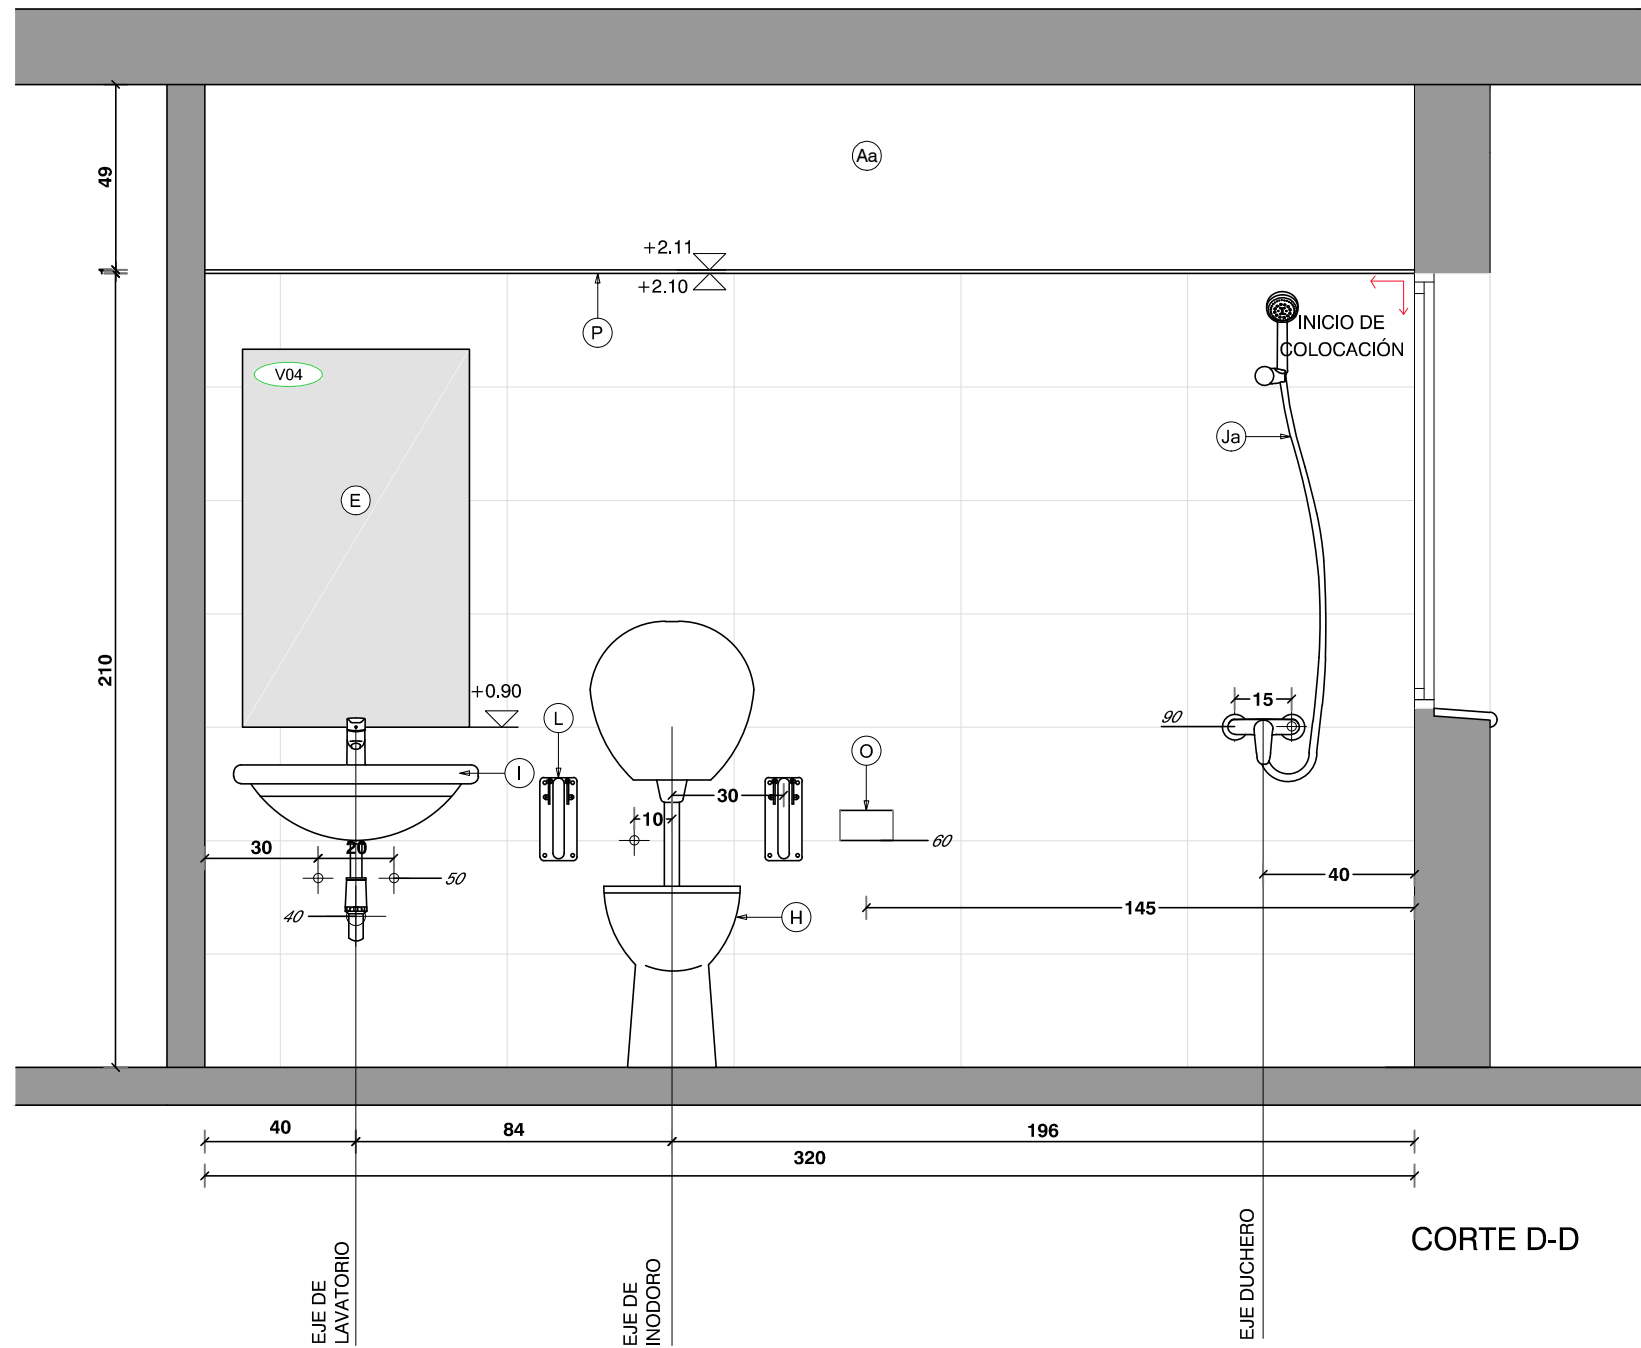


CORTE D-D

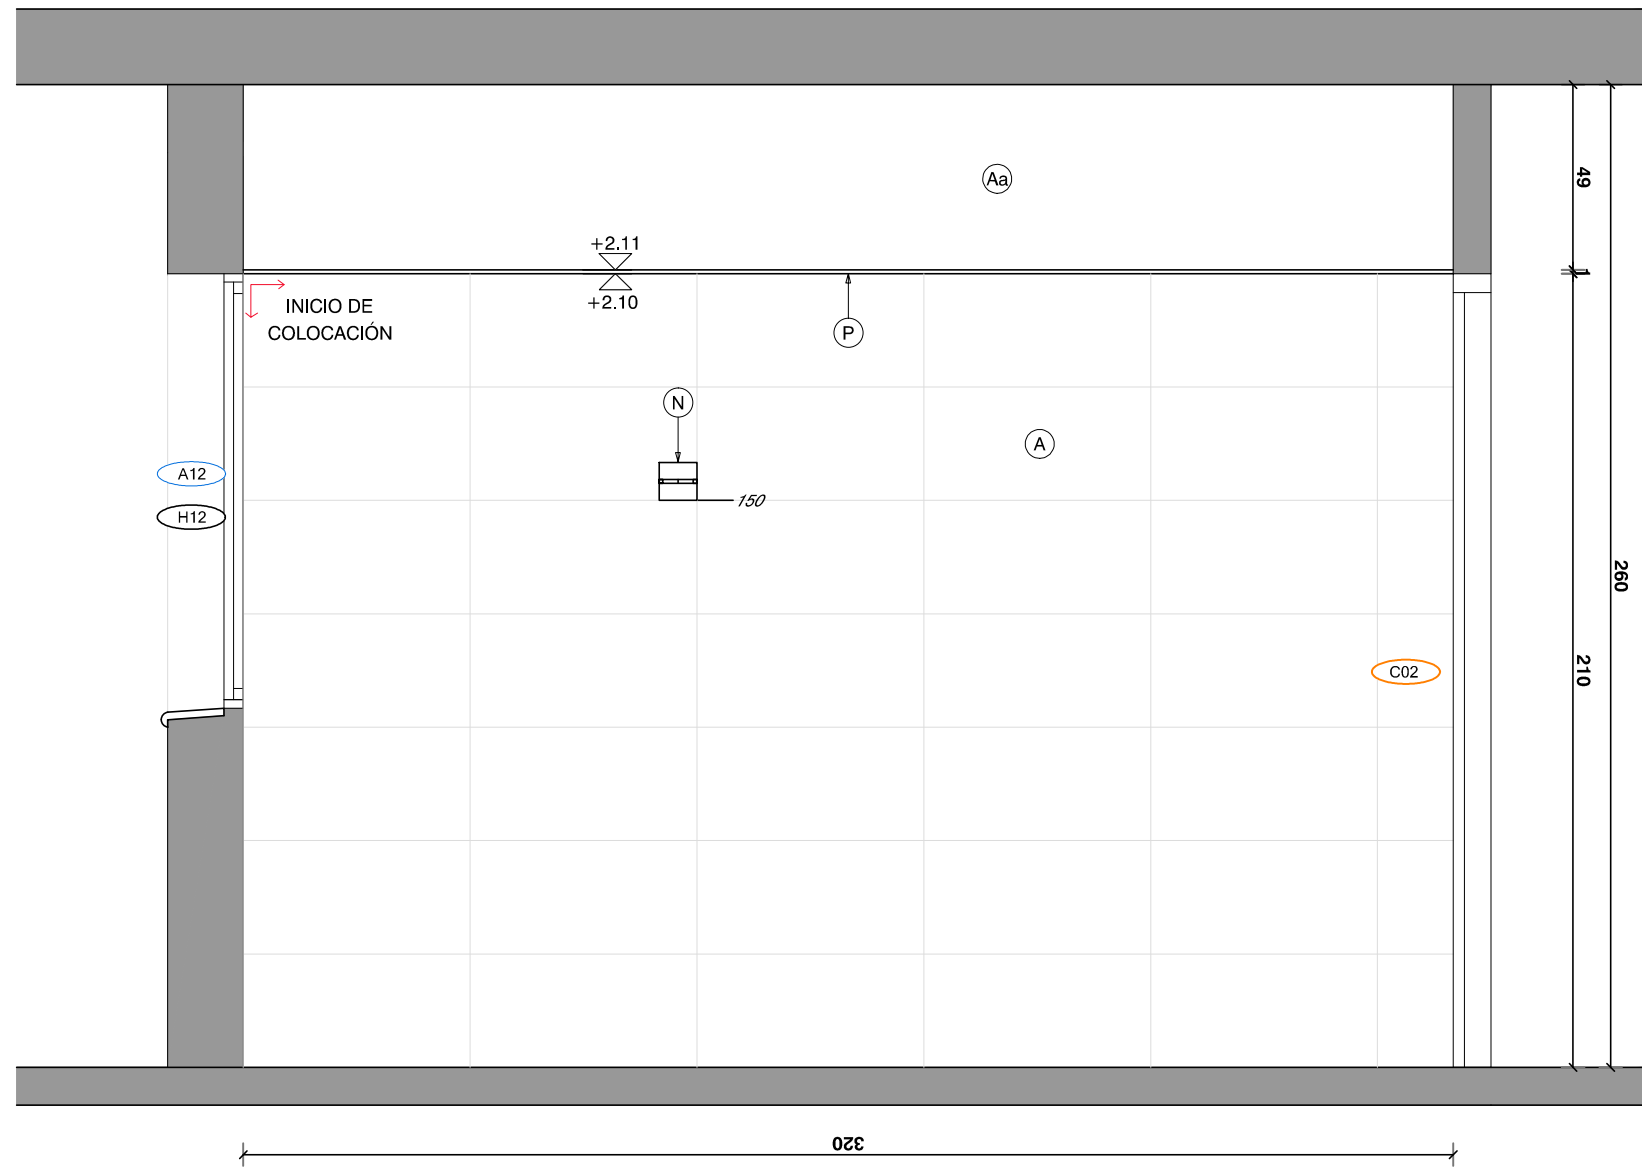

CORTE C-C

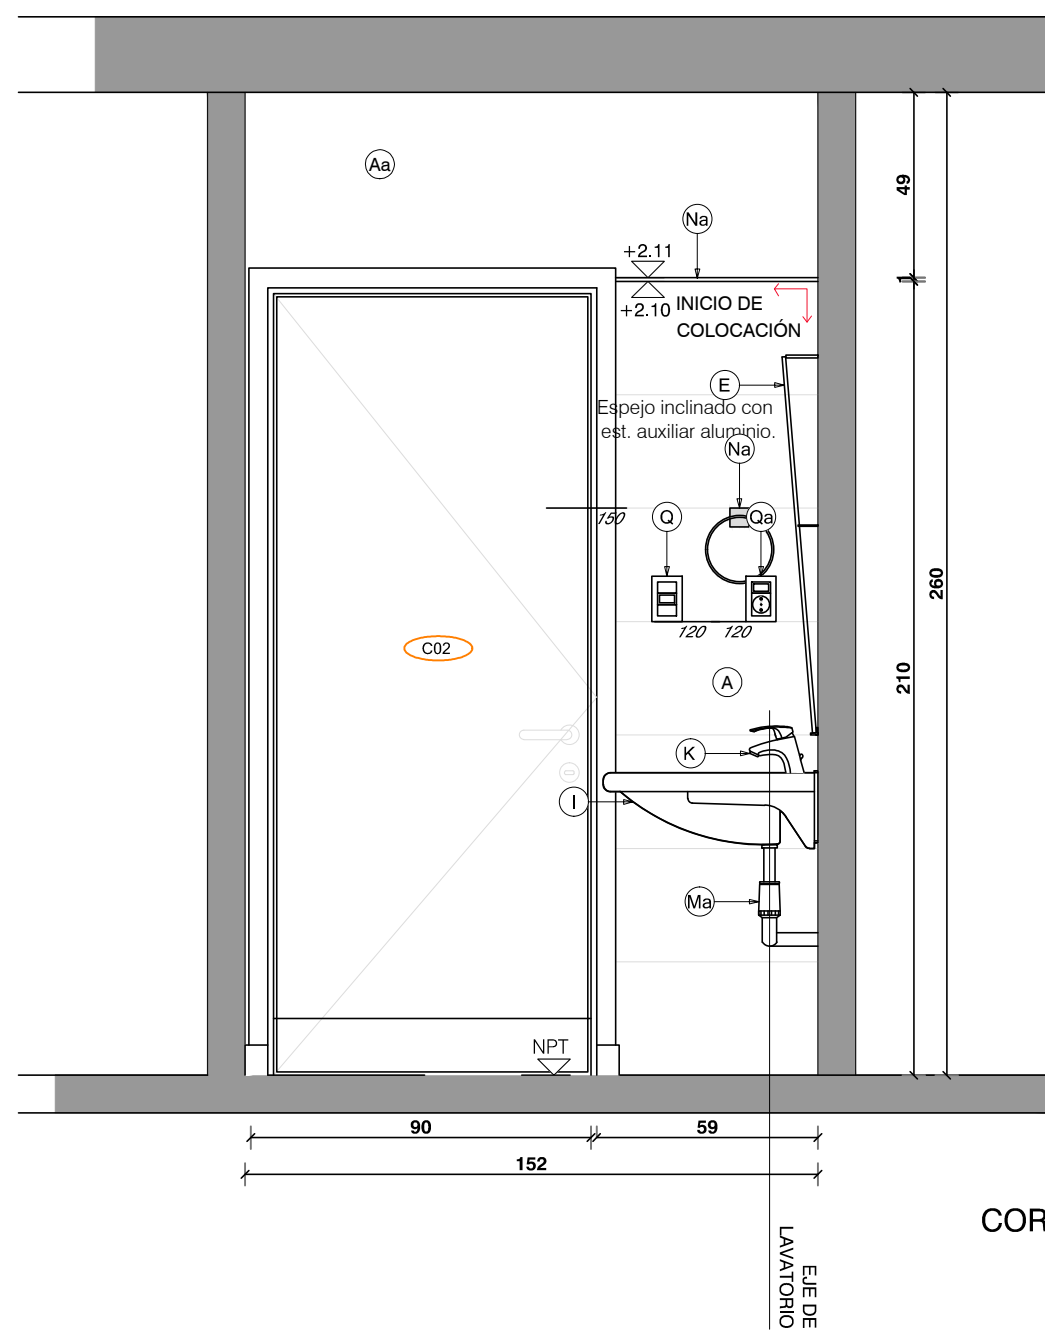

CORTE A-A

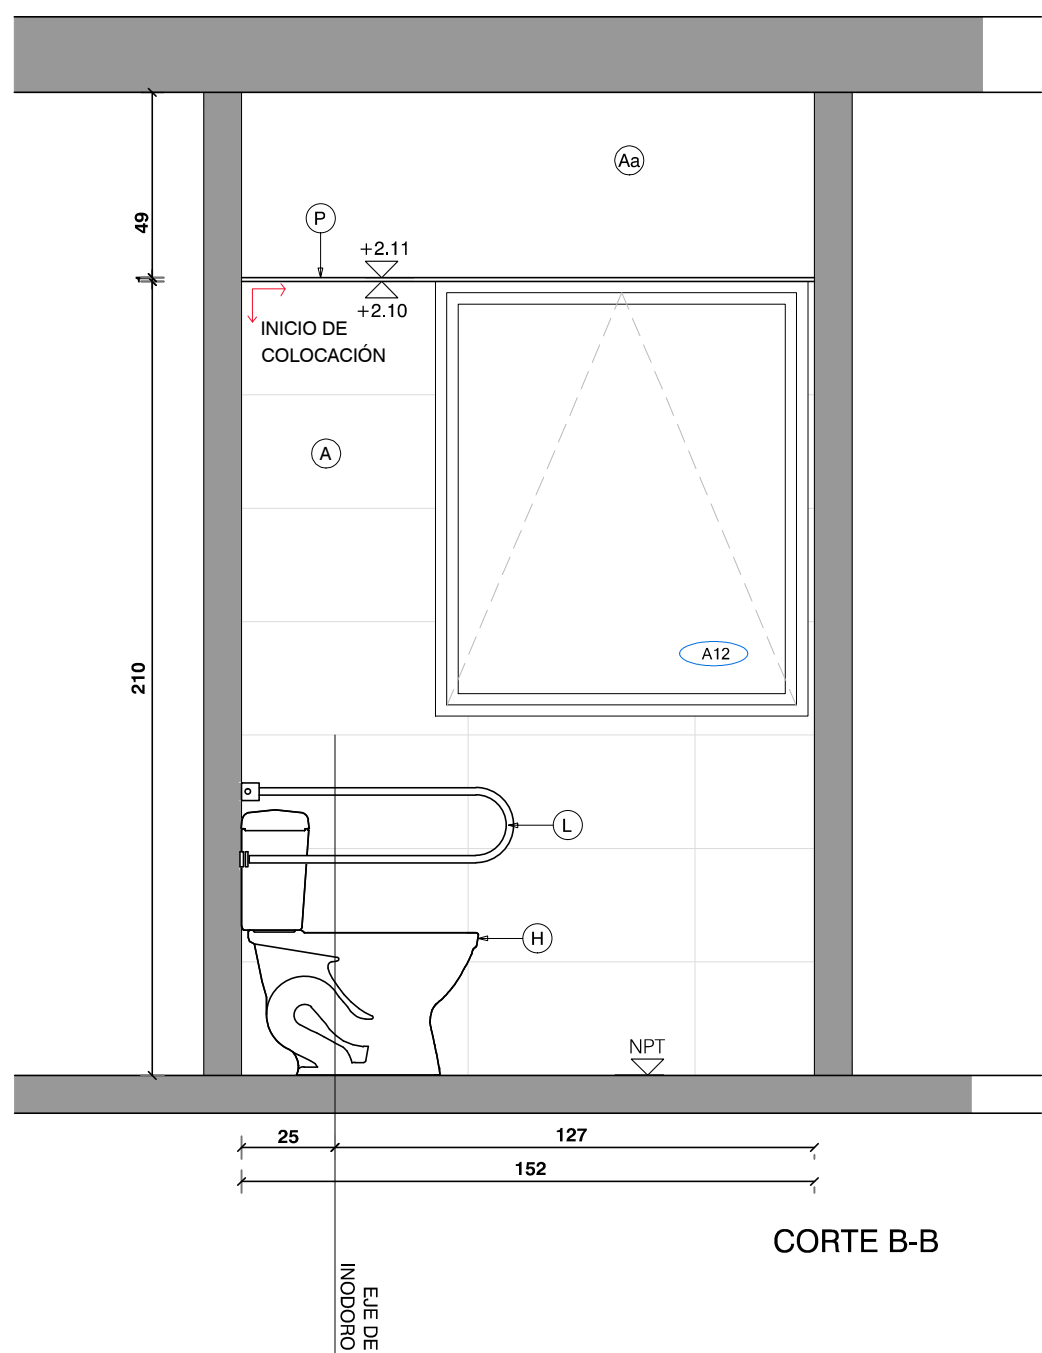

CORTE B-B

NOTA IMPORTANTE: TODAS LAS DIMENSIONES QUE SEAN SUJETAS A VERIFICACIÓN EN OBRA, LAS DIMENSIONES QUE APAREZCAN EN EL PLANO SON INDICATIVAS. EL ±0.00 SE CORRESPONDE A LA CURVA XXX DEL PLANO DEL RELEVAMIENTO DEL AGRIENSOR COINCIDENTE CON EL NPT INTERIOR DE P.B DEL EDIFICIO	
Anteproyecto CAIF SAN MIGUEL ARTIGAS	
DIRECCIÓN: SAN VICENTE	
PADRÓN: 12109-12110-12111-12112-12113-12114	
LLAMADO: CÓDIGO DE OBRA: 111 F1 TP AR	
FECHA REALIZACIÓN:	
REVISIÓN: 1	
2	
3	
4	
5	
Rubro ALBANILERÍA	
ESCALA: 1:100	ARCHIVO: CAIF SAN MIGUEL ARTIGAS_DETALLES_COCHINA_BAÑOS
Límite	
DETALLE DE BAÑO UNIVERSAL	
RESPONSABLE TÉCNICO NOMBRE: Mail: MAIL Tel: TEL_CEL	
TÉCNICO ASesor NOMBRE: Mail: X@B.COM Tel: TEL_CEL	
AL12	