



PLANTA
escala 1/20




CORTE D-D

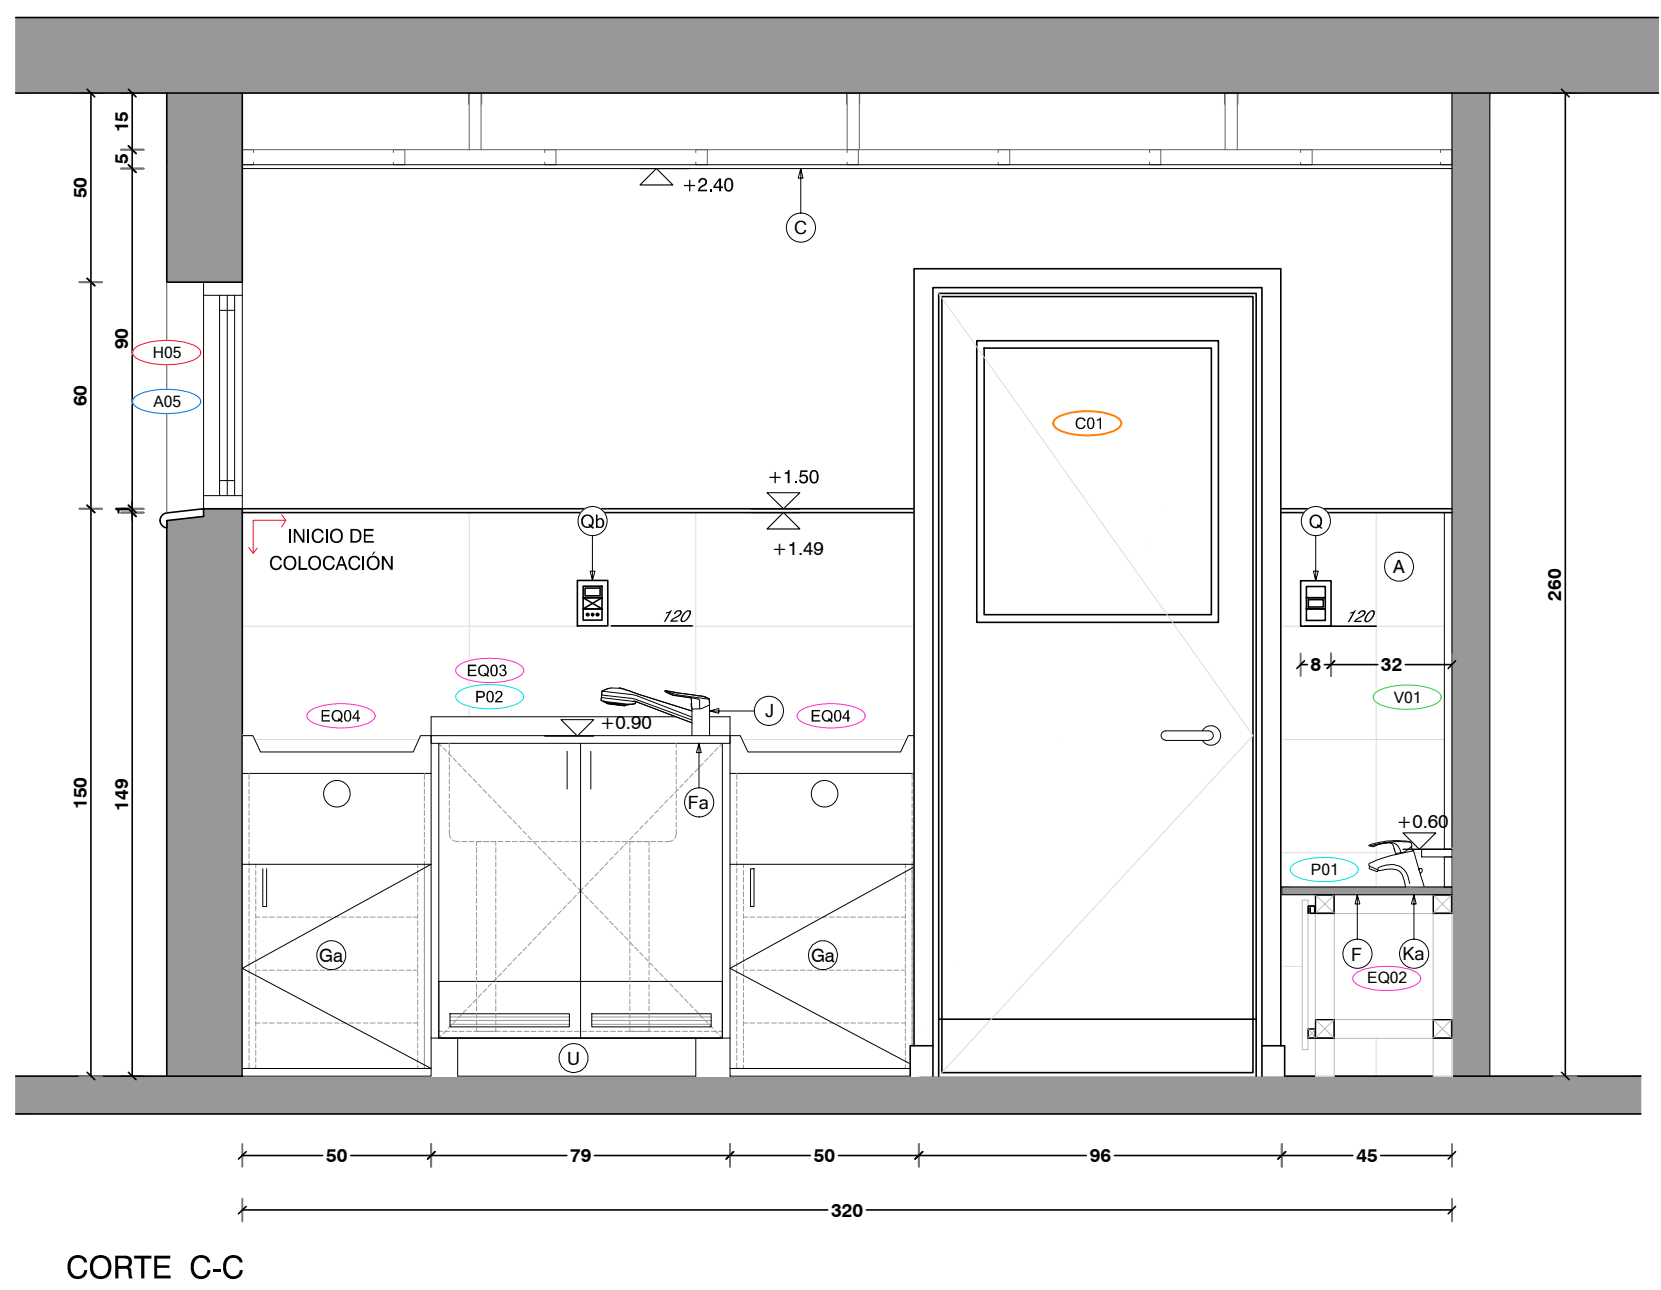

CORTE C-C

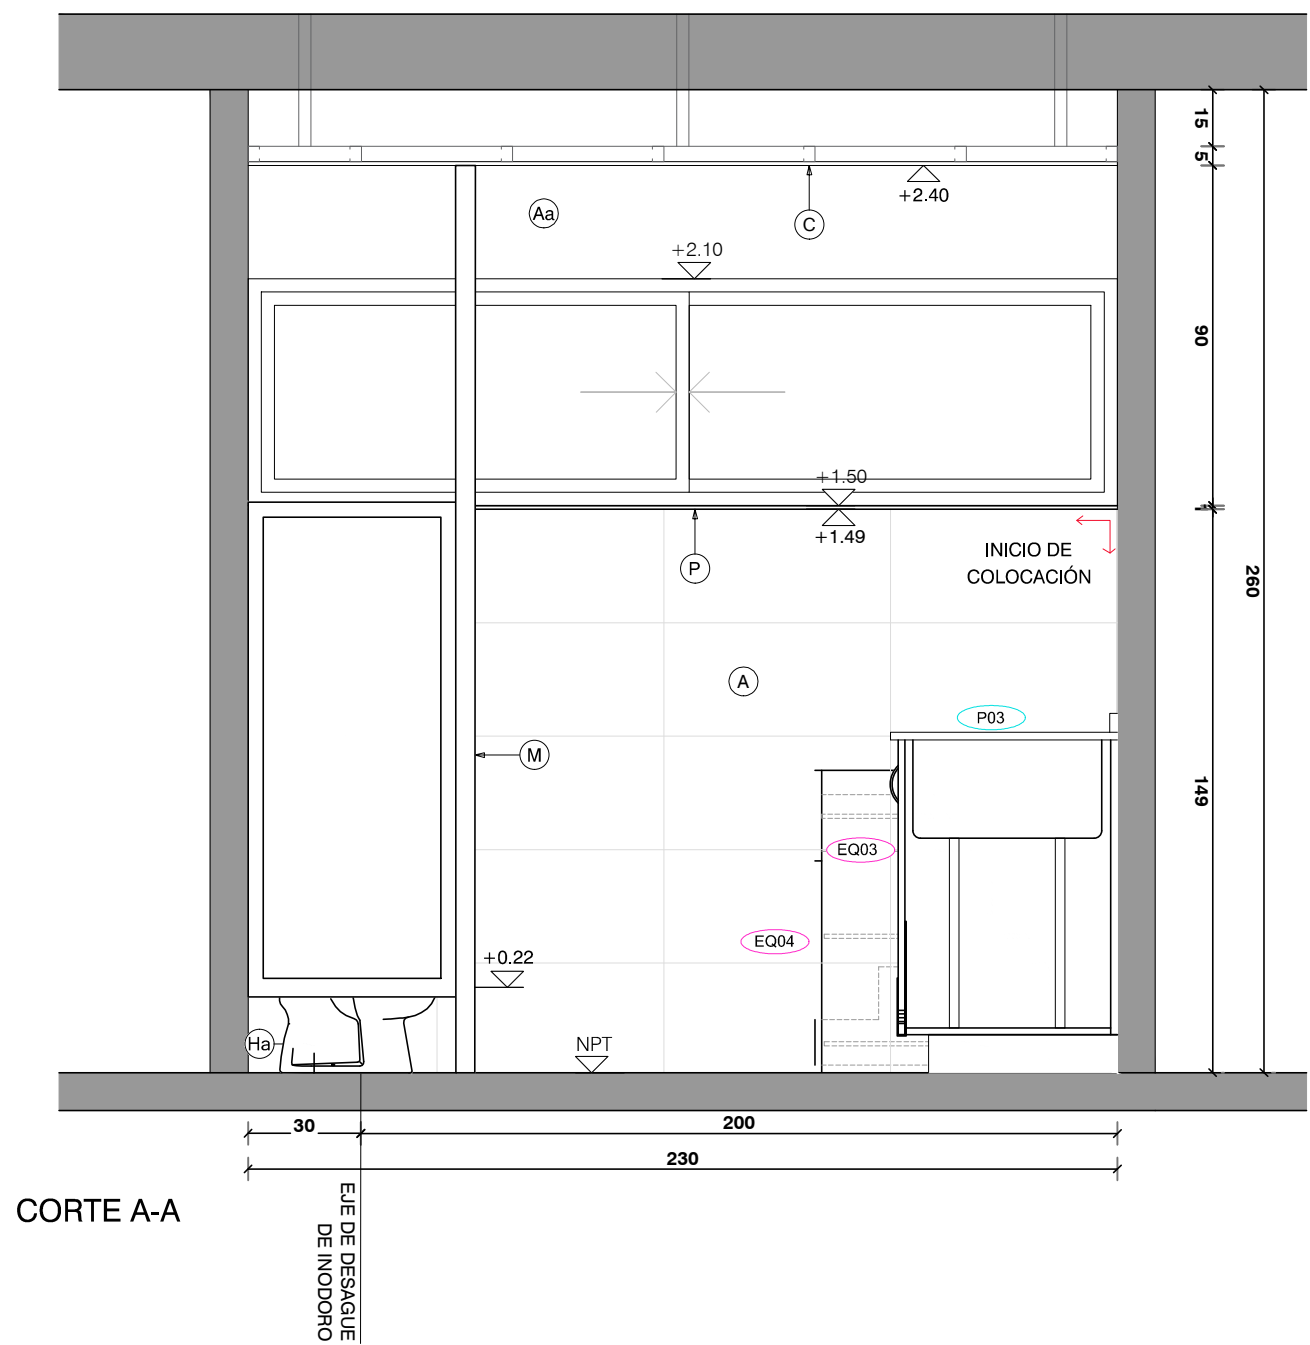

CORTE A-A

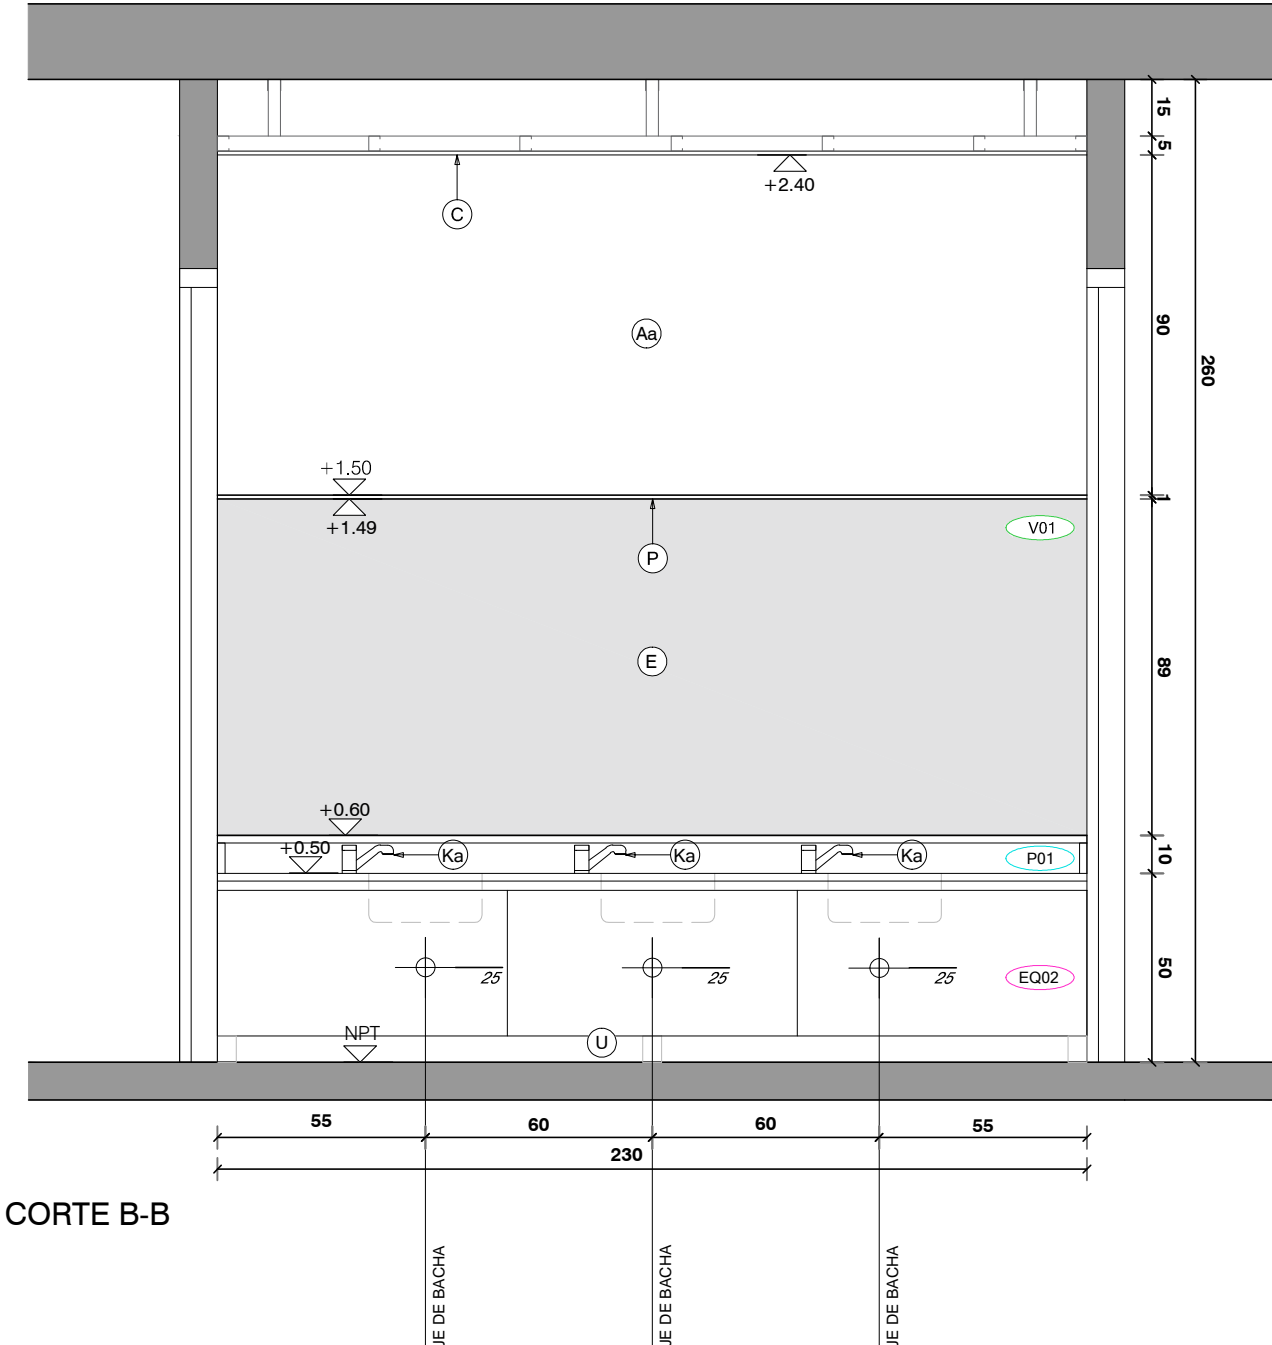

CORTE B-B

NOTA IMPORTANTE:
TODAS LAS DIMENSIONES QUE SEAN SUJETAS
A VERIFICACIÓN DE OBRAS LAS DIMENSIONES
QUE APAREZCAN EN EL PLANO SON INDICATIVAS
EL ±0.00 SE CORRESPONDE A LA CURVA XXX DEL PLANO DEL
RELEVAMIENTO DEL AGRIMENSOR COINCIDENTE CON EL NPT
INTERIOR DE P.B DEL EDIFICIO

Anteproyecto	
CAIF SAN MIGUEL	
DIRECCIÓN: SAN VICENTE	
PADRÓN: 12109-12110-12111-12113-12114	
LLAMADO:	CÓDIGO DE OBRA: 107 F1 TP RI
FECHA REALIZACIÓN:	
REVISIÓN 1	
2	
3	
4	
5	
Rubo	
ALBANILERÍA	
ESCALA: 1:100	ARCHIVO: CAIF SAN MIGUEL ARTIGAS_DETALLES_COCHINA_BAÑOS
Límite	
DETALLE DE BAÑO NIÑOS I y II	

RESPONSABLE TÉCNICO	
NOMBRE:	
Mai: MAIL	
Tel: TEL-CEL	
TÉCNICO ASESOR	
NOMBRE:	
Mai: XIB COM	
Tel: TEL-CEL	