


C02

PUERTA BATIENTE INTERIOR-INTERIOR

Escala: 1/20  
Fecha: 2023

CAIF SAN MIGUEL  
CARPINTERÍA

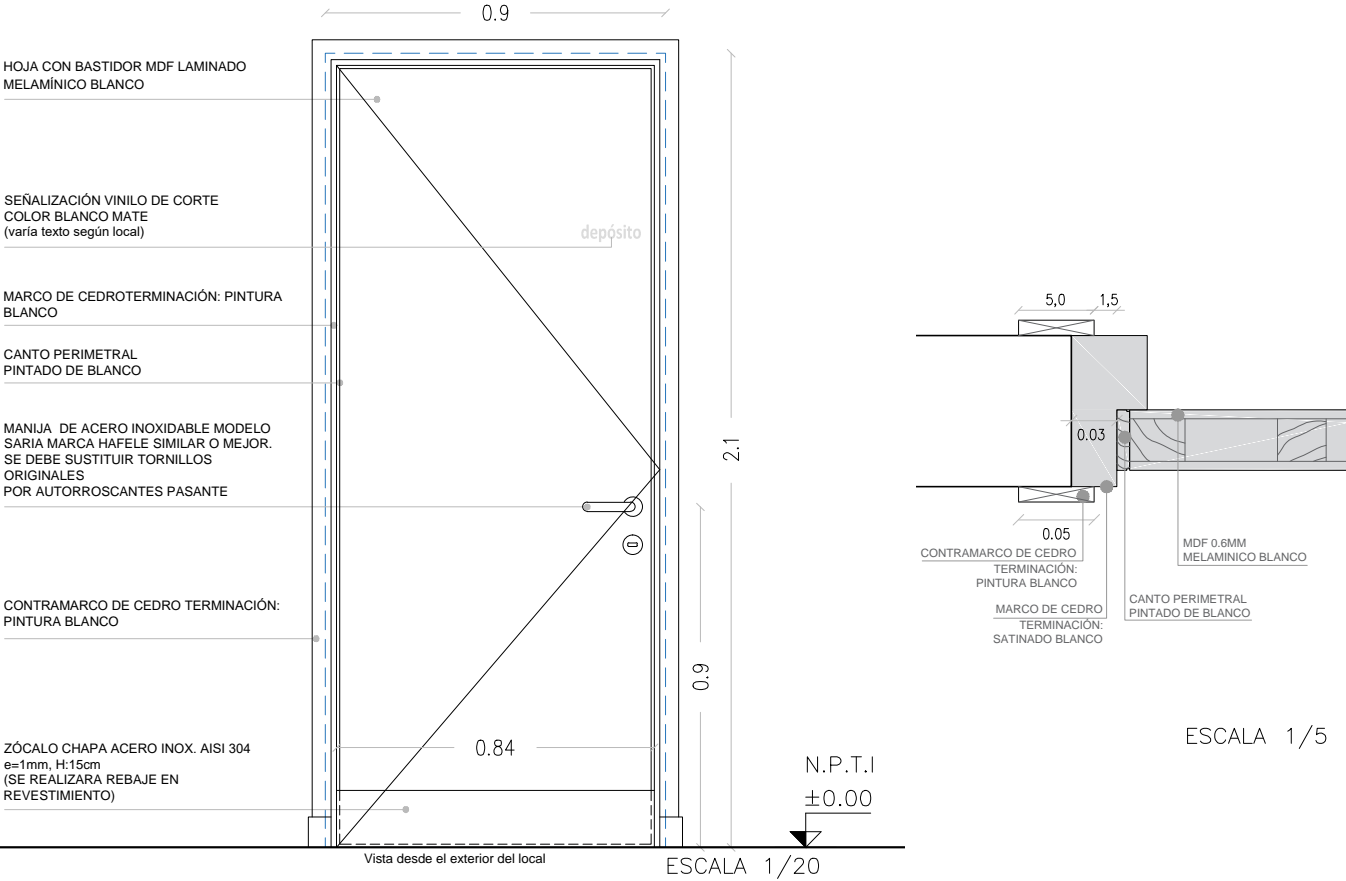

ESCALA 1/5

NOTA

- . TODAS LAS MEDIDAS SE VERIFICARÁN EN OBRA.
- . Los marcos se amurarán sin su correspondientes hojas, y deberán entregarse protegidos contra eventuales manchas producidas por mortero de cal o cemento.
- . Todas las aberturas se dibujan vistas desde el exterior.

PUERTA BAÑO UNIVERSAL Y BAÑO ADULTO NO LLEVA SEGURIDAD LLEVA PASADOR LIBRE-OCUPADO  
DEPÓSITOS LLEVAN CERRADURA DE SEGURIDAD

ESCALA 1/20 1/5

TIPO	C02	CANTIDAD	20	IZQ.	13	UBICACIÓN	DEP. SALAS 1 A 8/ADMIN./SSHH I/DEP. GRAL I, II/SSHH UNIV./DESP.COCINA/AT. PERSONALIZADA/SALA LACTANCIA/LAVADERO/FUNCIONARIOS
				DER.	7		

MARCO GUÍA	<input type="checkbox"/> SI <input checked="" type="checkbox"/> NO	MAT.		SECC.		TERM.	
------------	---	------	--	-------	--	-------	--

MARCO	TIPO:	CAJON	MAT. CEDRO TERM. ESMALTE SINTÉTICO BLANCO	12x4cm (verificar SEGÚN ancho de tabique)
	CONTRAMARCO:		MAT. CEDRO TERM. ESMALTE SINTÉTICO BLANCO	SECCIÓN: 5x1cm
	ANCLAJE:	GRAPA DE AMURE	COLOCACIÓN: 3 POR LADO	TERM.: ESMALTE SINTÉTICO BLANCO

HOJA	PUERTA	PLACA	ESPESOR 4 cm	ESTRUCTURA BASTIDOR ELLIOTIS 50%
			REVESTIMIENTO MDF 0.6CM LAMINADO MELAMÍNICO COLOR BLANCO	
		TABLERO	CUBRECANTO DE CEDRO EN LOS 4 LADOS	
			ESTRUCTURA	MAT.
	VENTANA	MACIZA	PAÑOS	MAT.
			MATERIAL	SECCIÓN
				TERM.
			ESTRUCTURA	MAT.
			TRAVESAÑOS	MAT.
				SECCIÓN
HERRAJES	MOVIMIENTO	CANTIDAD	3	TIPO BISAGRAS 120 mm
			2	MANIJA DE ACERO INOXIDABLE MARCA HAFELE MODELO SARIA SIMILAR O MEJOR
			1	Los baños adulto y universal no llevan cerradura de seguridad, llevaran libre ocupado