EQ06	PERCHERO SALAS 01, 02, 03, 04, 05, 06, 07 Y 08	Escala: 1/20 Fecha: -	CAIF SAN MIGUEL - ARTIGAS EQUIPAMIENTO

Esc. 1/20

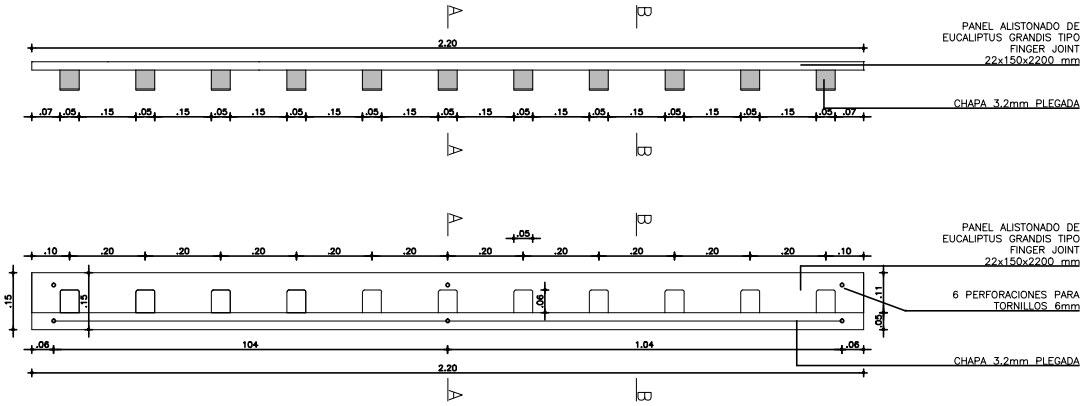

Esc. 1/5

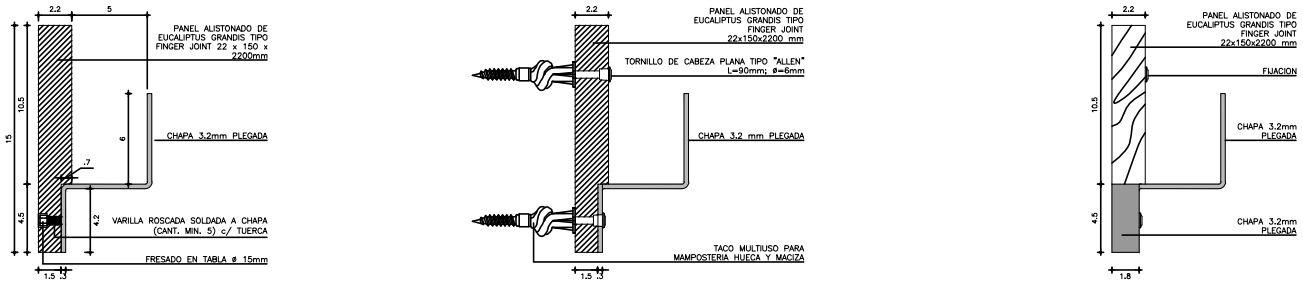

PERCHERO

NOTA . TODAS LAS MEDIDAS SE VERIFICARÁN EN OBRA.	ESCALA 1/20 1/5

TIPO	EQ06	CANTIDAD	24	IZQ. / DER.		UBICACIÓN	LOCALES 01, 05, 06, 10, 19, 23, 24, 28

MADERA		FRENTE : ESPESOR 22MM
		MATERIAL PANEL ALISTONADO FINGER JOINT EUCALIPTUS GRANDIS
		TERMINACIÓN LACA POLIURETANICA INCOLORA, TERMINACION SEMI MATE

CAHAPA PLEGADA TERMINACIÓN PINTURA ELECTROESTATICA AL HORNO COLOR GRIS GRAFITO CON FONDO ANTIOXIDO