

P05

MESADA GRANITO GRIS CHAMANGÁ PULIDO Escala: 1/20
SALA DE LACTANCIA / LOCAL 33 Fecha: -


Escala: 1/20
Fecha: -

CAIF SAN MIGUEL - ARTIGAS

PÉTREOS

CAIF SAN MIGUEL - ARTIGAS

PÉTREOS

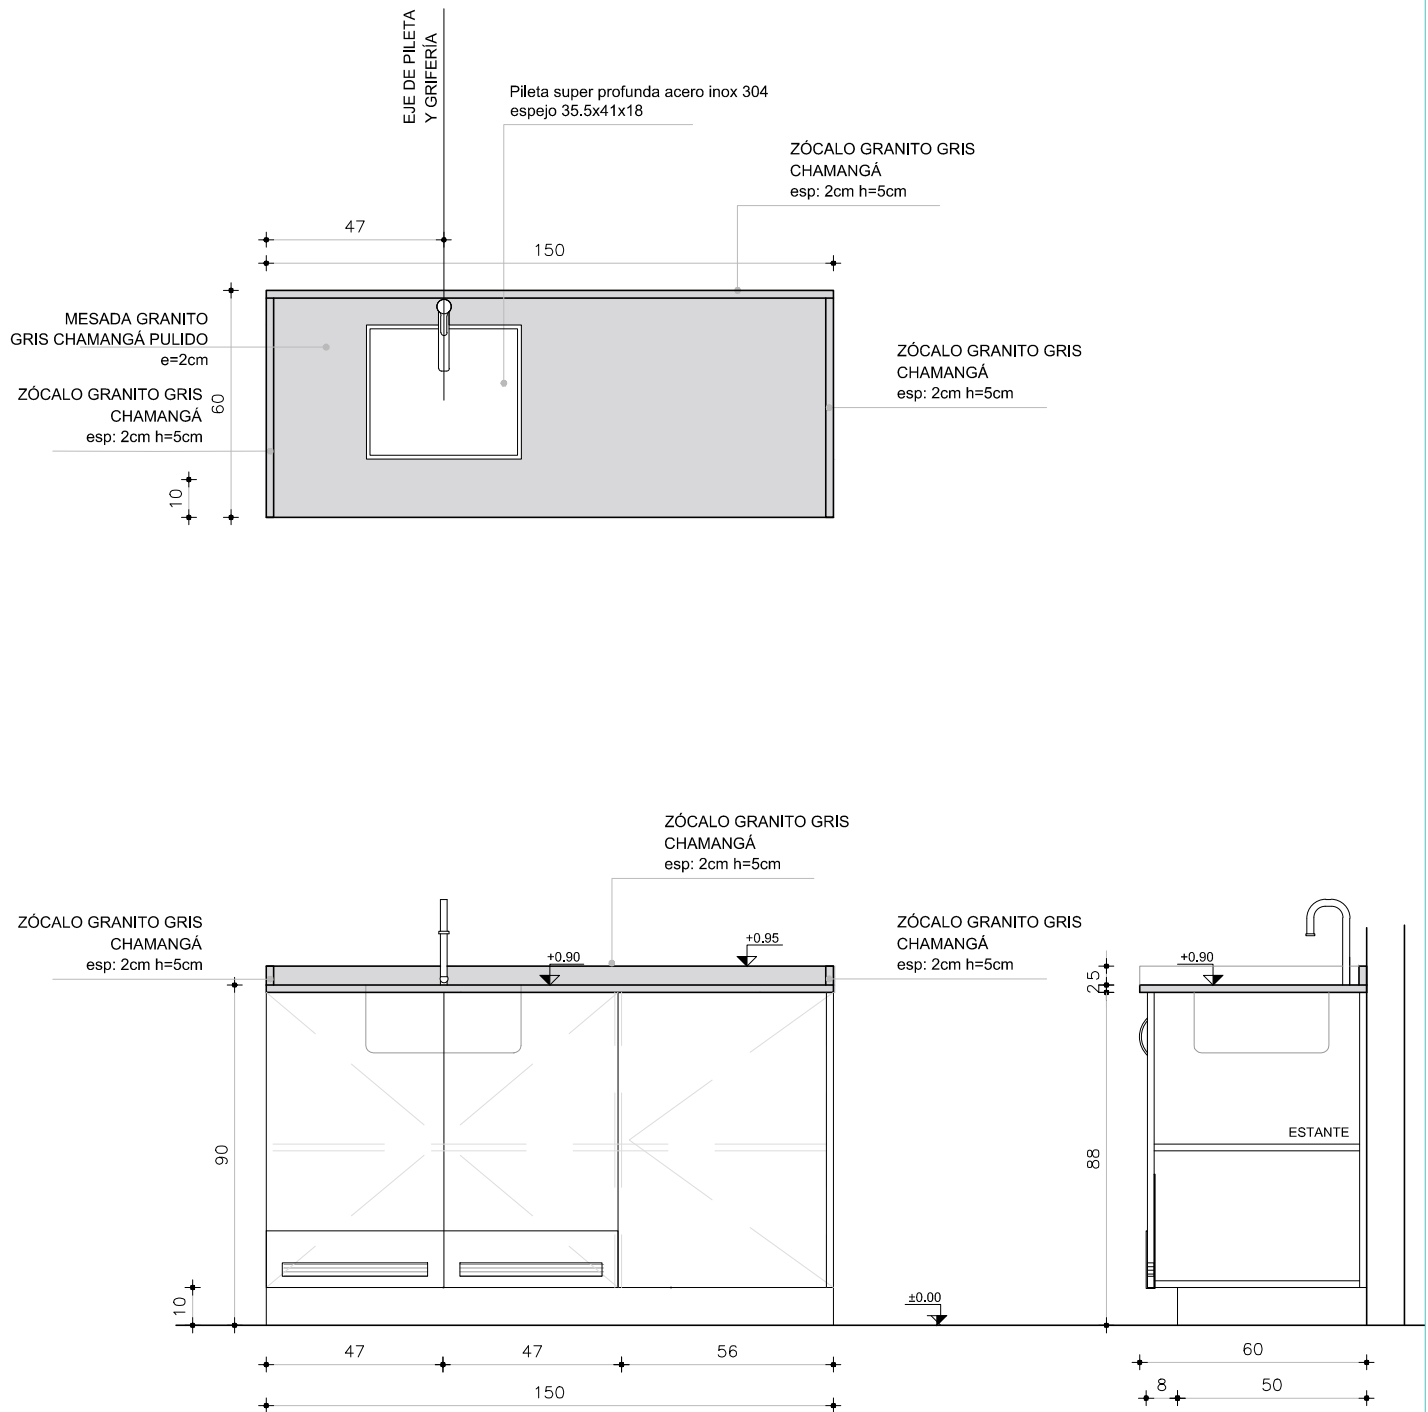

TIPO **P04** CANT. **1** -- UBICACION **SALA DE LACTANCIA / LOCAL 33**

OBS.
TODOS LOS PÉTREOS SERÁN EN GRANITO GRIS NACIONAL TIPO CHAMANGÁ (IMPERMEABLE)

TODOS LOS PÉTREOS SERÁN EN GRANITO GRIS NACIONAL TIPO CHAMANGÁ (IMPERMEABLE)

CANTOS MATADOS

APOYA EN MUEBLE BAJOMESADA

SE CONSIDERA PASE PARA GRIFERIA Y PILETAS DE SOBREPONER PEGADAS CON MASTIC