

P06

MESADA GRANITO GRIS CHAMANGÁ PULIDO
LOCAL DE FUNCIONARIOS / LOCAL 36

Escala: 1/20
Fecha: -



Escala: 1/20
Fecha: -

CAIF SAN MIGUEL - ARTIGAS

PÉTREOS

CAIF SAN MIGUEL - ARTIGAS

PÉTREOS

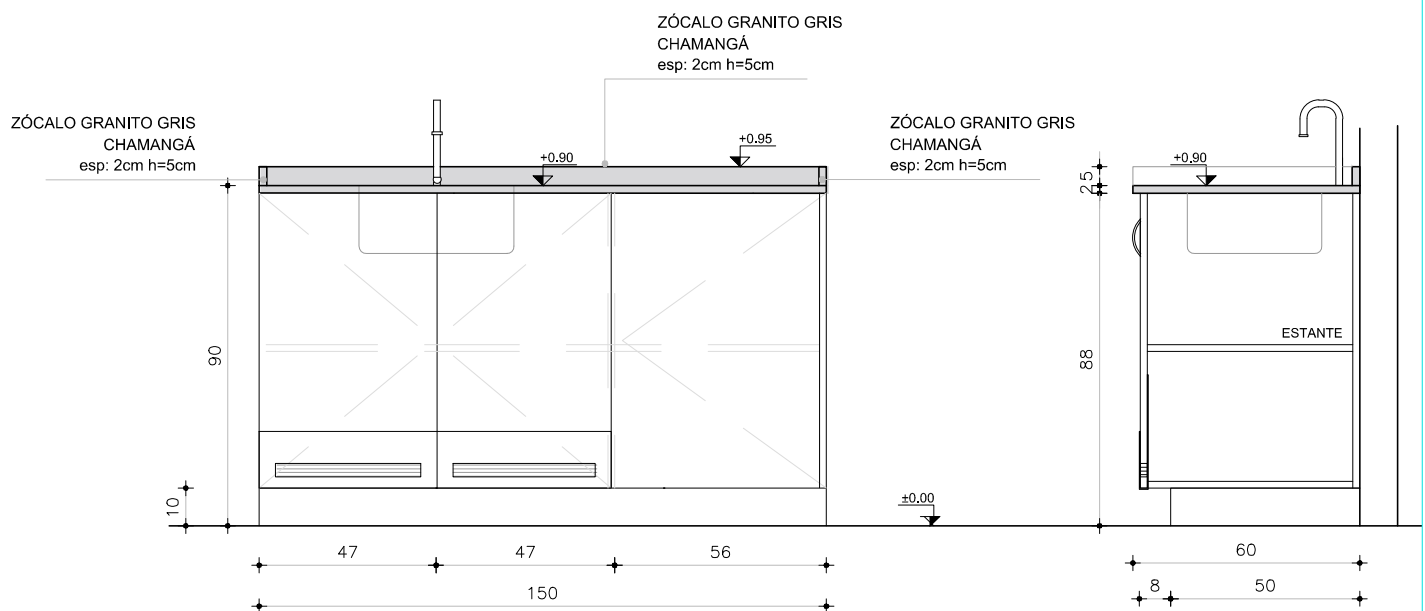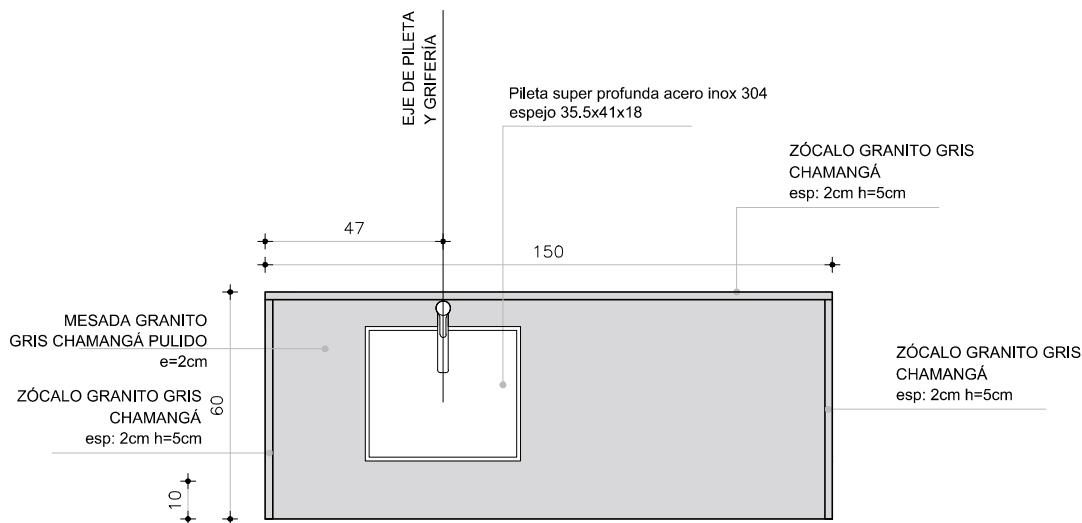

TIPO **P06** CANT. **1** UBICACION LOCAL DE FUNCIONARIOS / LOCAL 36

OBS.

TODOS LOS PÉTREOS SERÁN EN GRANITO GRIS NACIONAL TIPO CHAMANGÁ (IMPERMEABLE)

CANTOS MATADOS

APOYA EN MUEBLE BAJOMESADA

SE CONSIDERA PASE PARA GRIFERIA Y PILETAS DE SOBREPONER PEGADAS CON MASTIC