


A12

ABERTURA ALUMINIO/ DEPÓSITO GRAL. I,II ;
DESPENSA, BAÑO UNIVERSAL, SALA DE LACTANCIA,
LAVADERO


ESCALA: 1/50
FECHA: 2023

CAIF SAN MIGUEL
ALUMINIO

ALZADO

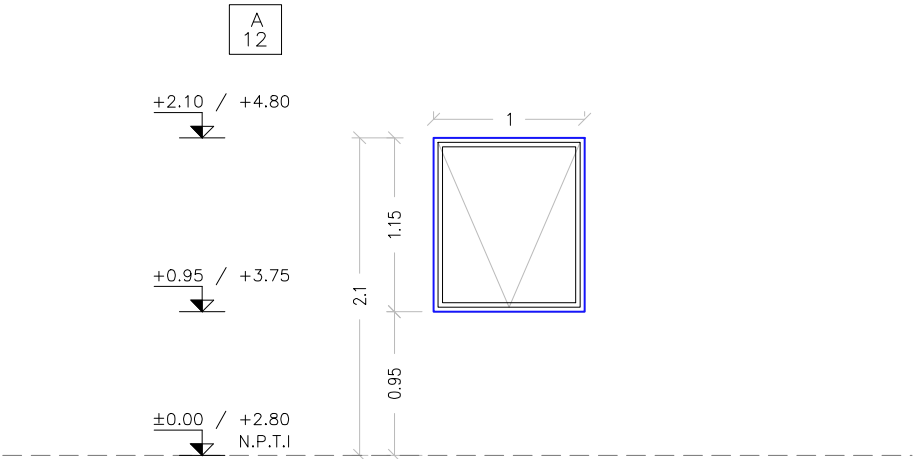

PLANTA

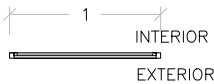

VENTANA – TABAQUERA
(PROBBA O SUPERIOR SEGÚN LA DIMENSIÓN DE LA
ABERTURA)
SE COLOCAN CON PREMARCO SUJETO A ALBAÑILERÍA U
HORMIGÓN ARMADO MEDIANTE TACOS DE EXPANSIÓN

ESCALA 1:50

TIPO	A12	CANTIDAD	6	IZQ. DER.		UBICACIÓN	DEPÓSITO GRAL. I,II , DESPENSA, BAÑO UNIVERSAL, SALA DE LACTANCIA, LAVADERO
------	-----	----------	---	--------------	--	-----------	--

TERMINACIÓN	ANODIZADO NATURAL 10 MICRAS MINIMO. COLOR A DEFINIR POR LA SUPERVISIÓN DE OBRA.
VIDRIOS	ESPESOR DE 6mm (LAMINADO 3+3). EN BAÑO Y SALA DE LACTANCIA, LLEVA VIDRIO OPALINO COLOCACIÓN: CON PREMARCO
OBSERVACIONES	EN PUERTA BATIENTE:GUARDAPOLVO INFERIOR CON GOMA EN PUERTAS Y VENTANAS CORREDIZAS CON CIERRE EMBUTIDO TIPO FEC1042 CIERRE AUTOMÁTICO SIN LLAVE COLOR NEGRO

NOTA:

- TODAS LAS MEDIDAS SE VERIFICARÁN EN OBRA.
- LOS MARCOS SE AMURARÁN SIN SUS CORRESPONDIENTES HOJAS, Y DEBERÁN ENTREGARSE PROTEGIDAS CONTRA EVENTUALES MANCHAS POR MORTERO DE CAL O CEMENTO.
- TODAS LAS ABERTURAS SE DIBUJAN VISTAS DESDE EL EXTERIOR. LAS MEDIDAS SON EN METROS.