
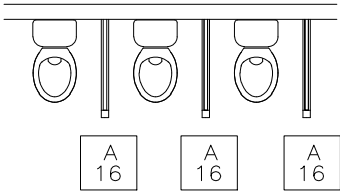


ALZADO

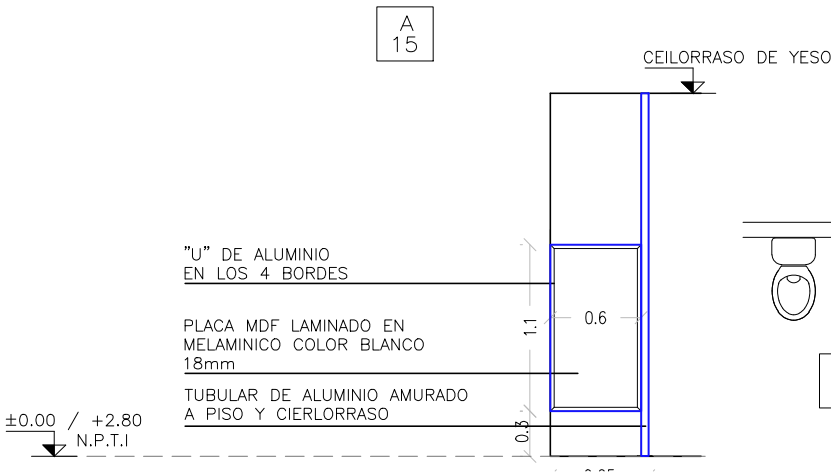

ALZADO

PLANTA

MAMPARAS DIVISORIAS – INTERIORES

ESCALA 1:50

TIPO	A21	CANTIDAD	4	IZQ. DER.		UBICACIÓN	BAÑOS NIÑOS I, II ,III, IV
------	-----	----------	---	--------------	--	-----------	----------------------------

TERMINACIÓN	ALUMINIO ANODIZADO NATURAL 10 MICRAS MINIMO. COLOR A DEFINIR POR LA SUPERVISIÓN DE OBRA. MELAMÍNICO: 18mm DE ESPESOR, COLOR BLANCO. CANTOS CON U DE ALUMINIO EN LOS CUATRO CANTOS
-------------	--

NOTA:

- TODAS LAS MEDIDAS SE VERIFICARÁN EN OBRA.
- LOS MARCOS SE AMURARÁN SIN SUS CORRESPONDIENTES HOJAS, Y DEBERÁN ENTREGARSE PROTEGIDAS CONTRA EVENTUALES MANCHAS POR MORTERO DE CAL O CEMENTO.
- TODAS LAS ABERTURAS SE DIBUJAN VISTAS DESDE EL EXTERIOR.

LAS MEDIDAS SON EN METROS.