


H62

ESCALERA EXTERIOR PARA ACCESO A TECHO LIMPIEZA CANALONES Y MANTENIMIENTO.

Escala: 1/50
Fecha: 2018-09-06

CAIF SAN MIGUEL- ARTIGAS

HERRERÍA

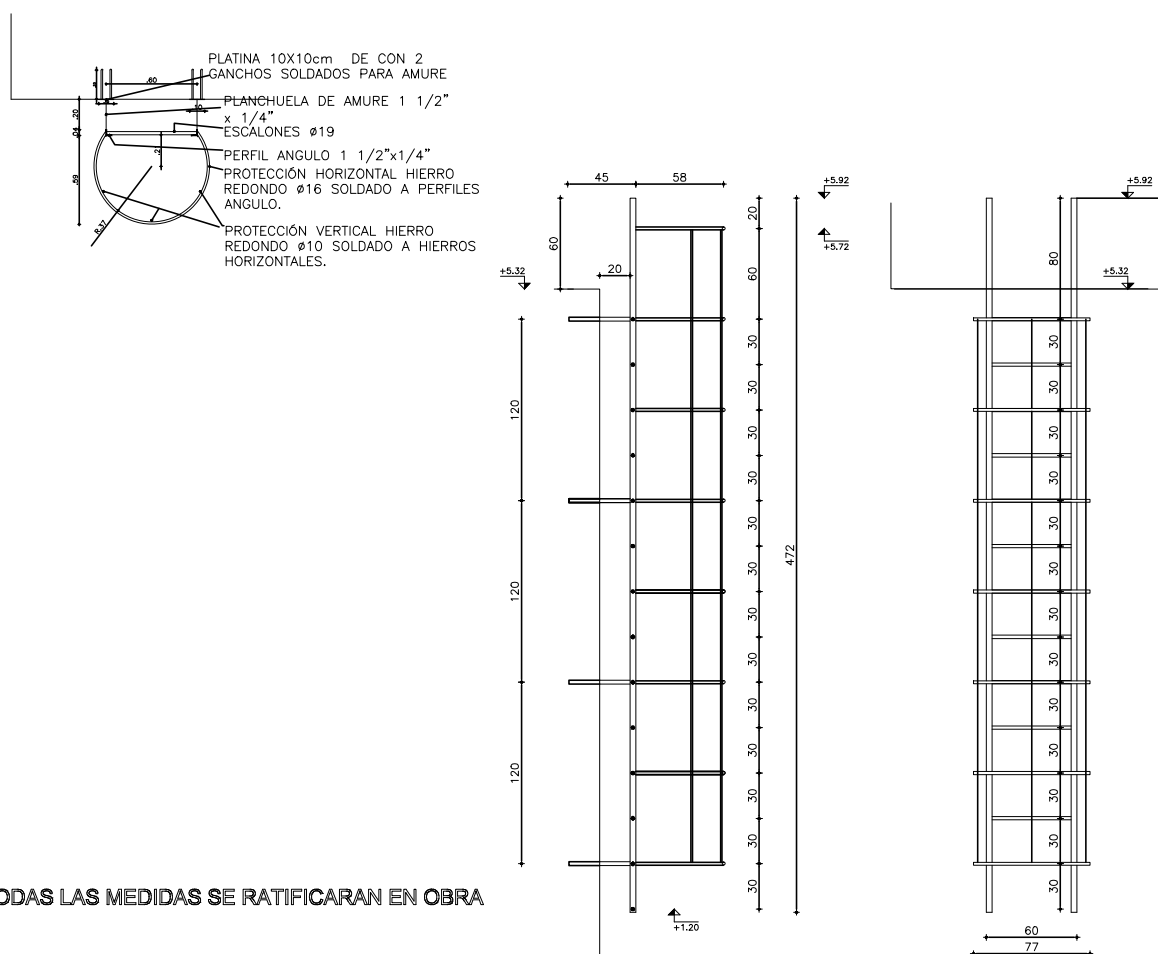

ESCALERA EXTERIOR

TIPO	H62	CANTIDAD	1	FIJA MOVIL	UBICACION	EXTERIOR
------	-----	----------	---	---------------	-----------	----------

ESTRUCTURA	ANCLAJE	PLANCHUELA 1" x 1/4"
	MATERIAL	COLOCACION AMURADO

COMPONENTES	DIVISIONES	MAT.	ESCALONES VARILLA ø22	SECCION	ø22
	ESTRUCTURA	MAT.	PERFIL ANGULO	SECCION	1 1/2"x1/4"
		MAT.	HIERRO REDONDO	SECCION	ø16 HORIZONTAL Y ø10 VERTICAL
	PROTECCIÓN	MAT.	HIERRO REDONDO	SECCION	ø16 HORIZONTAL Y ø10 VERTICAL

TERMINACION	3 MANOS DE ANTIOXIDO EPOXI Y 3 MANOS ESMALTE GRIS GRAFITO POLIURETÁNICO
OBSERVACIONES	LA ÚLTIMA MANO DE PLOMAGINA SE DARÁ EN OBRA.

NOTA

. TODAS LAS MEDIDAS SE VERIFICARAN EN OBRA.