

P03

MESADA GRANITO GRIS CHAMANGÁ PULIDO  
BAÑO NIÑOS/AS I, II, III, IV / LOCAL 02, 07, 20, 25


Escala: 1/20  
Fecha: -

Fecha: \_\_\_\_\_ - \_\_\_\_\_

**CAIF SAN MIGUEL - ARTIGAS**

**PÉTREOS**

## PÉTREOS

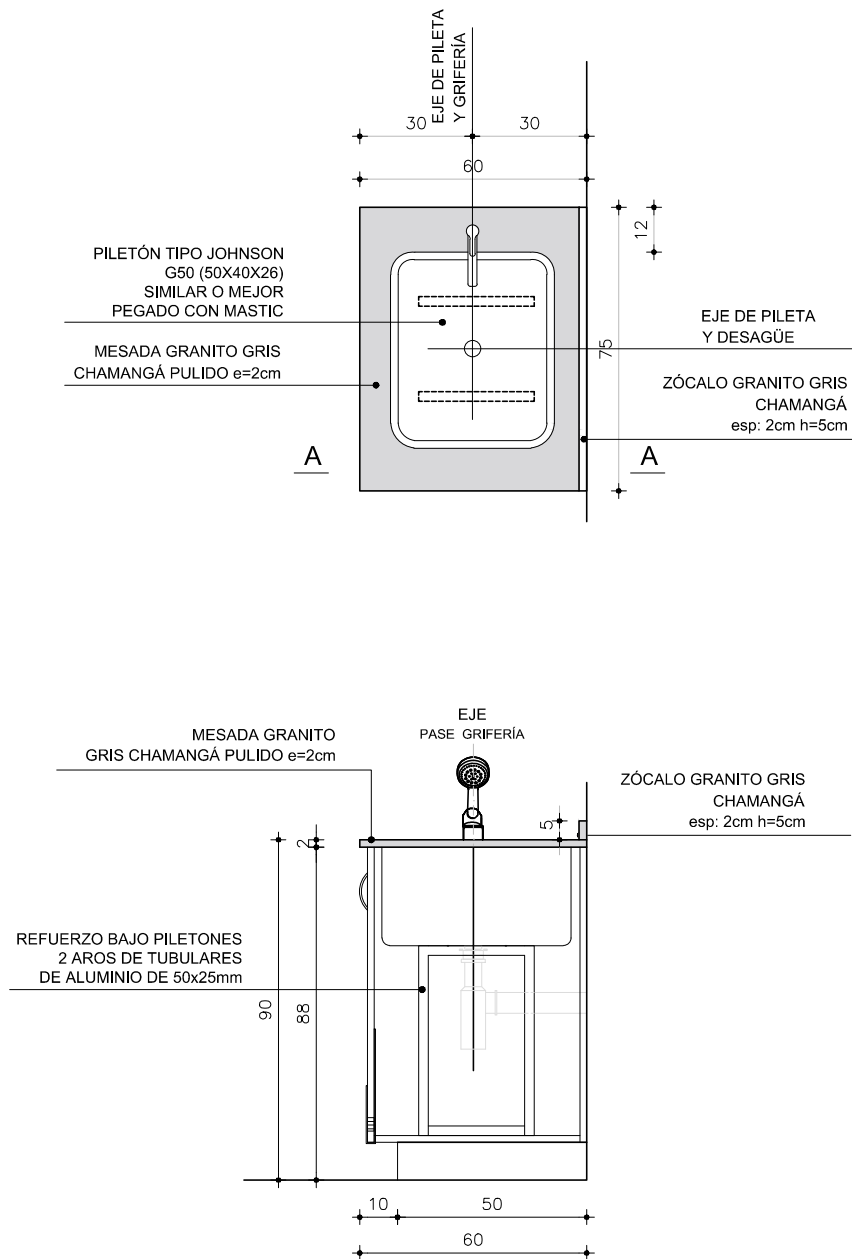

TIPO P03 CANT. 4

CANT. 4

**UBICACION** BAÑO NIÑOS/AS I, II, III, IV / LOCALES 02, 07, 20, 25

**OBS.**

TODOS LOS PÉTREOS SERÁN EN GRANITO GRIS NACIONAL TIPO CHAMANGÁ (IMPERMEABLE)

## CANTOS MATADOS

APOYA EN MUEBLE BAJOMESADA

SE CONSIDERA PASE PARA GRIFERIA Y PILETAS DE SOBREPONER PEGADAS CON MASTIC