


P04

MESADA GRANITO GRIS CHAMANGÁ PULIDO  
LAVADERO / LOCAL 34Escala: 1/20  
Fecha: -

CAIF SAN MIGUEL - ARTIGAS

PÉTREOS

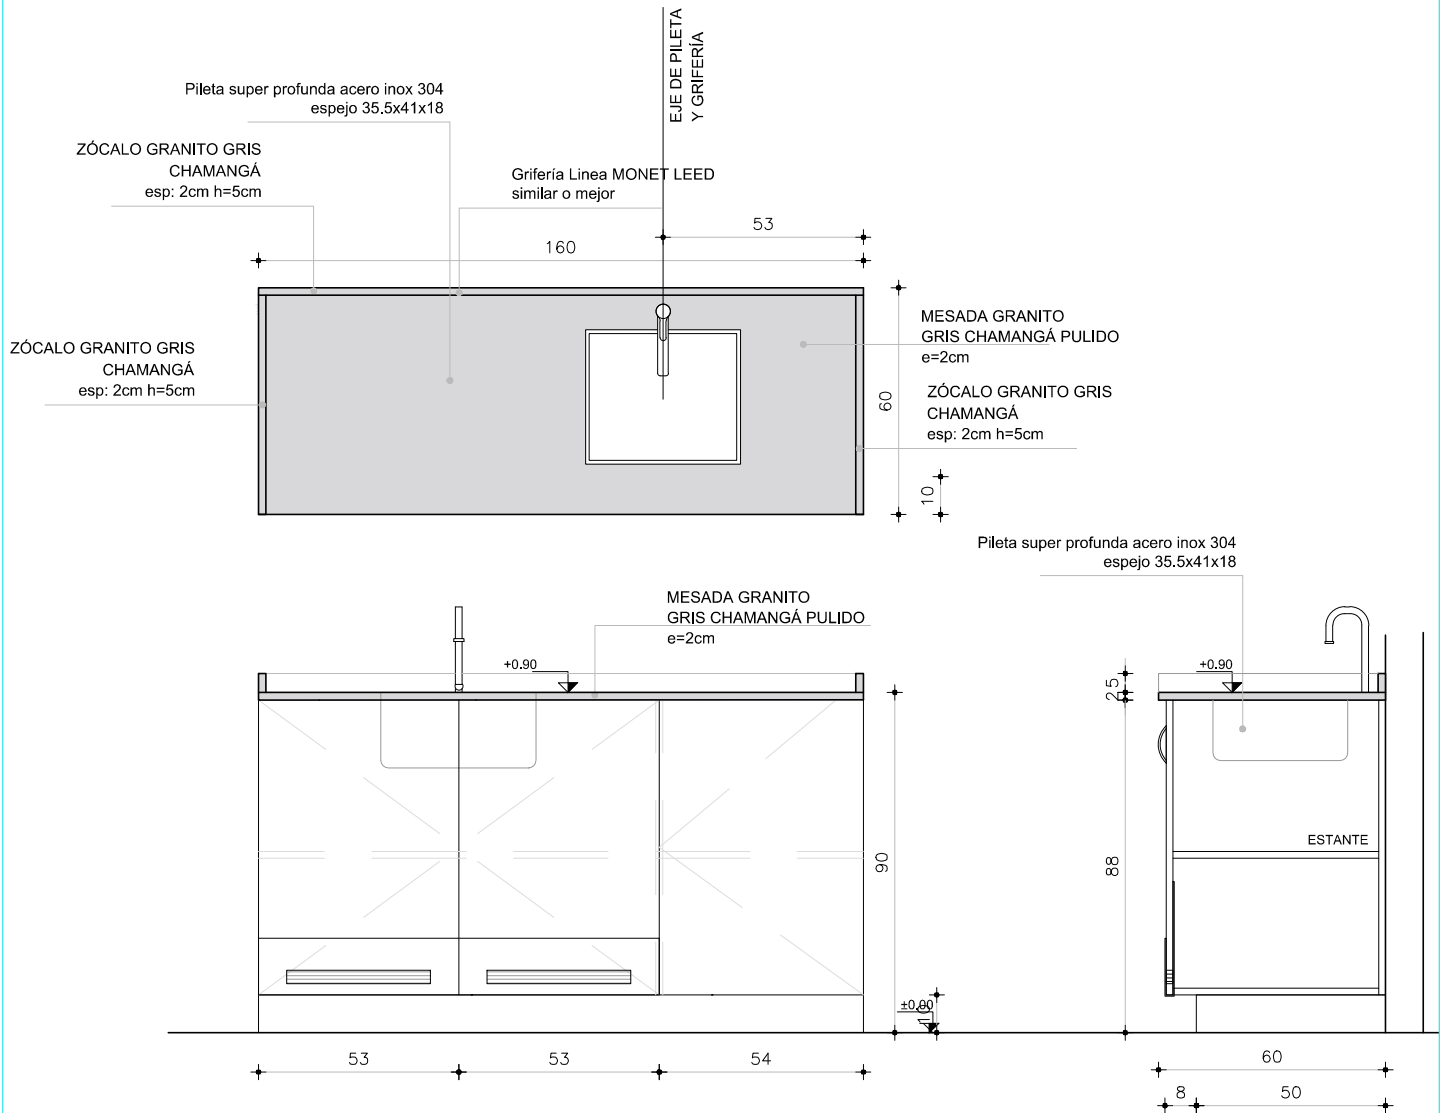

TIPO P04

CANT. 1

UBICACION LAVADERO / LOCAL 34

**OBS.**

TODOS LOS PÉTREOS SERÁN EN GRANITO GRIS NACIONAL TIPO CHAMANGÁ (IMPERMEABLE)

CANTOS MATADOS

APOYA EN MUEBLE BAJOMESADA

SE CONSIDERA PASE PARA GRIFERIA Y PILETAS DE SOBREPONER PEGADAS CON MASTIC