





 



 

 


 
 
 

 
 
 
 






 

 


 
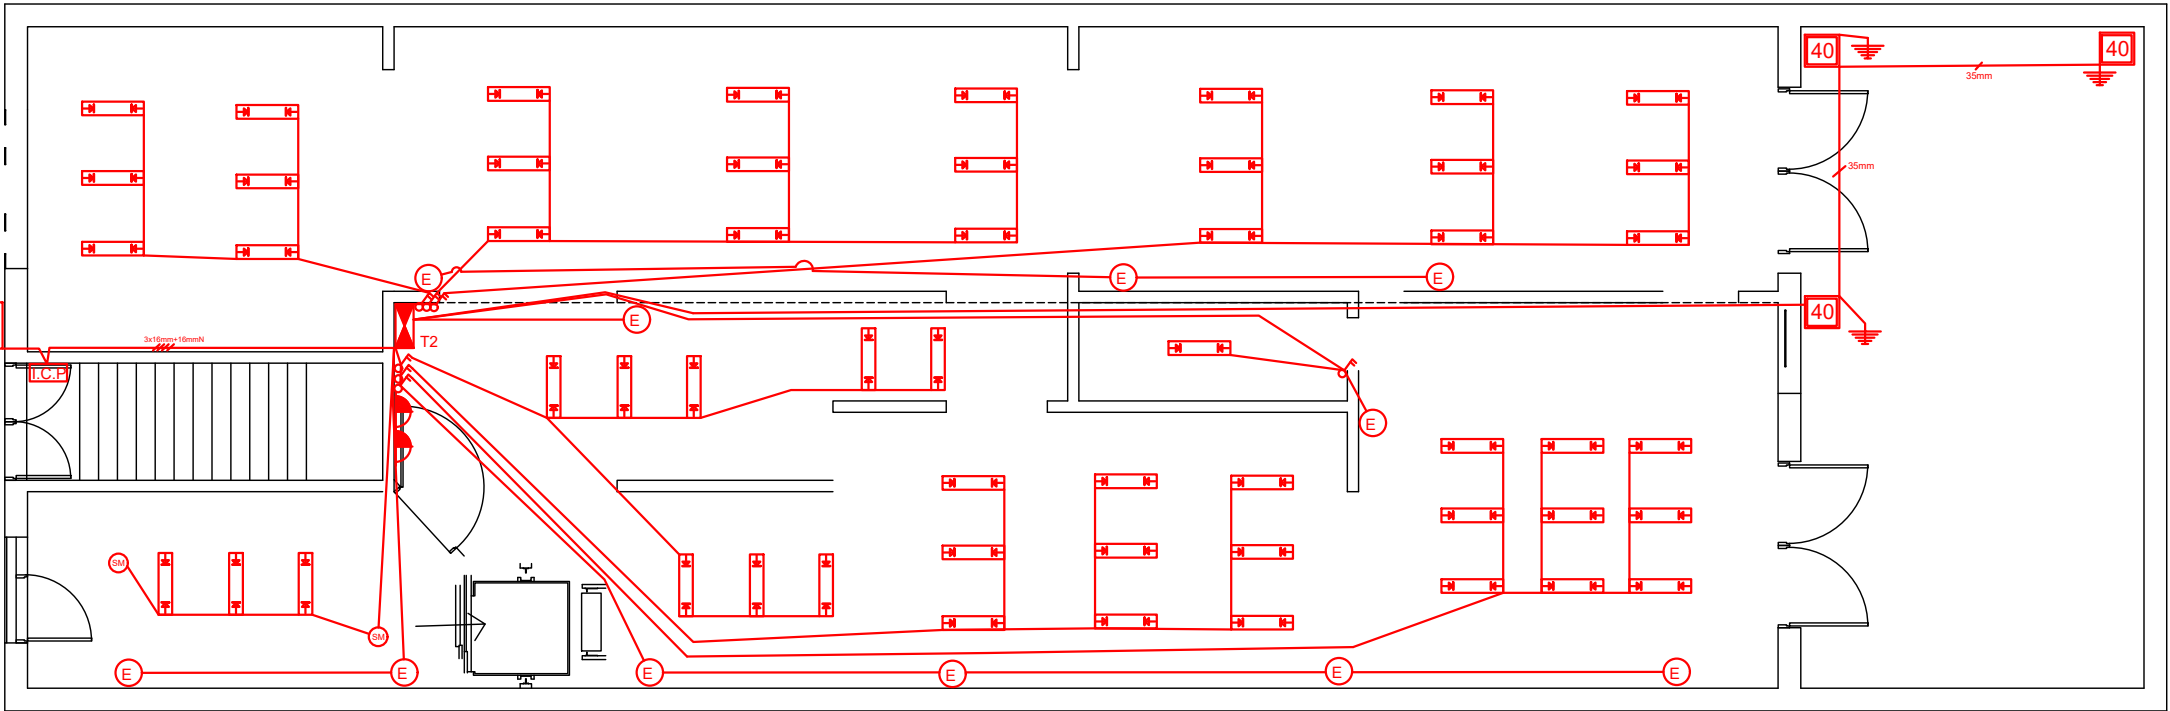
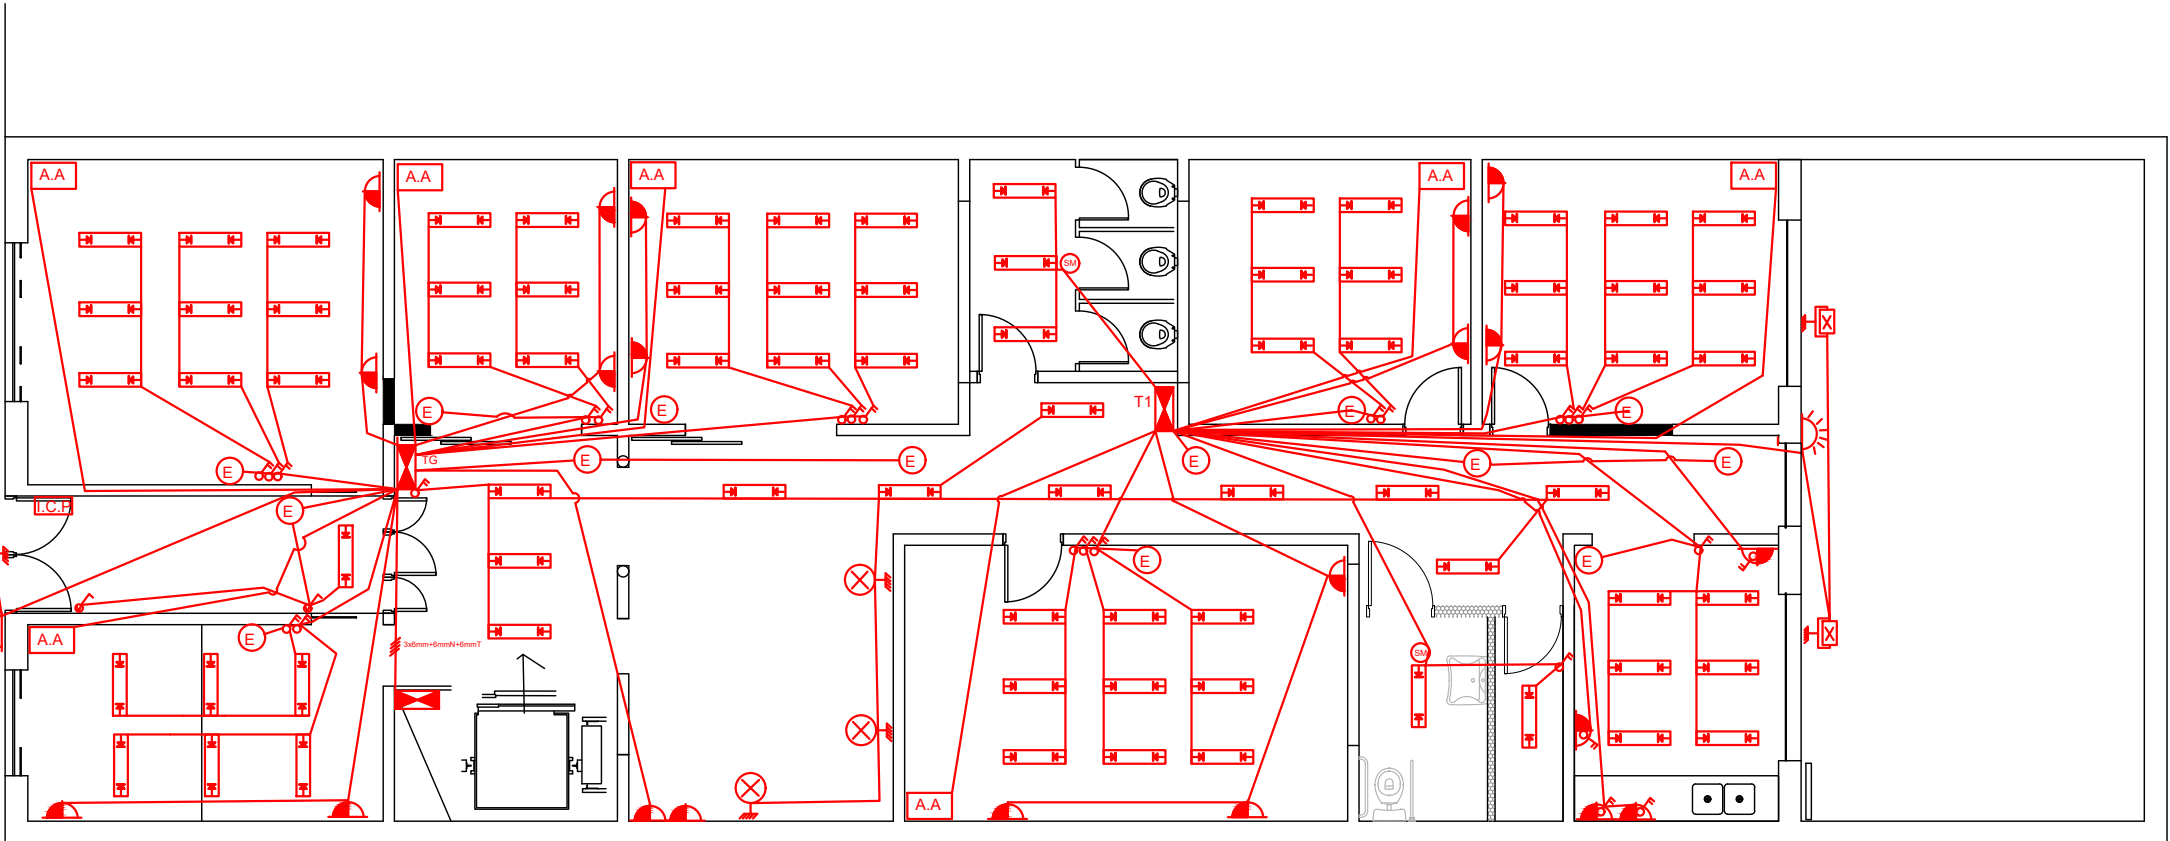


REFERENCIAS


INTERRUPTORES	LUMINARIAS
 Unipolar	 Punto de luz (centro)
 Bipolar	 Punto de luz (brazo)
 Combinación	 Equipo de brazo en columna o muro
TOQUES	 Equipo 2 tubos led 120cm
 3 en línea con corte bipolar	 Equipo 1 tubos led 120cm
 3 en línea	 Equipo 2 tubos led 60cm
 Schuko	 Equipo 1 tubos led 60cm
 Schuko con corte bipolar	 Reflector led
CÁMARAS Y COLUMNAS	OTROS
 Cámara 20x20	 Interruptor de corte de potencia
 Cámara 40x40	 Caja general de protección
 Cámara 60x60	 Gabinete reactiva
 Columna de Hormigón	 Equipo aire acondicionado
 Columna de Madera	 Extractor de aire
 Columna de Hierro	 Termotanque
	 Campana timbre 230v
TABLEROS	 Iluminación de emergencia
 Medidor de UTE	 Iluminación emergencia salida
 Tablero	 Equipo de Ceibal
	 Focotélula
	 Sensor de movimiento



Planta Baja



Planta Principal

			DIRECCIÓN SECTORIAL DE INFRAESTRUCTURA	
			COMISIÓN DESCENTRALIZADA CANELONES OESTE	
OBRA: CARTEA		LOCALIDAD: Calle Uruguay 1661 Bis		FECHA: 05/2023
		DEPARTAMENTO: MONTEVIDEO		ESCALA:
PLANO DE:		ELECTRICA		
		LAMINA Nro: L22		
ARQUITECTO: YAMILES NUÑEZ		FIRMA:		
AYTE. de ARQ.:				
TECNICO: RUBEN SELLANES		FIRMA:		