




 


 

 

 
 
 




 

 

 

 
 






 

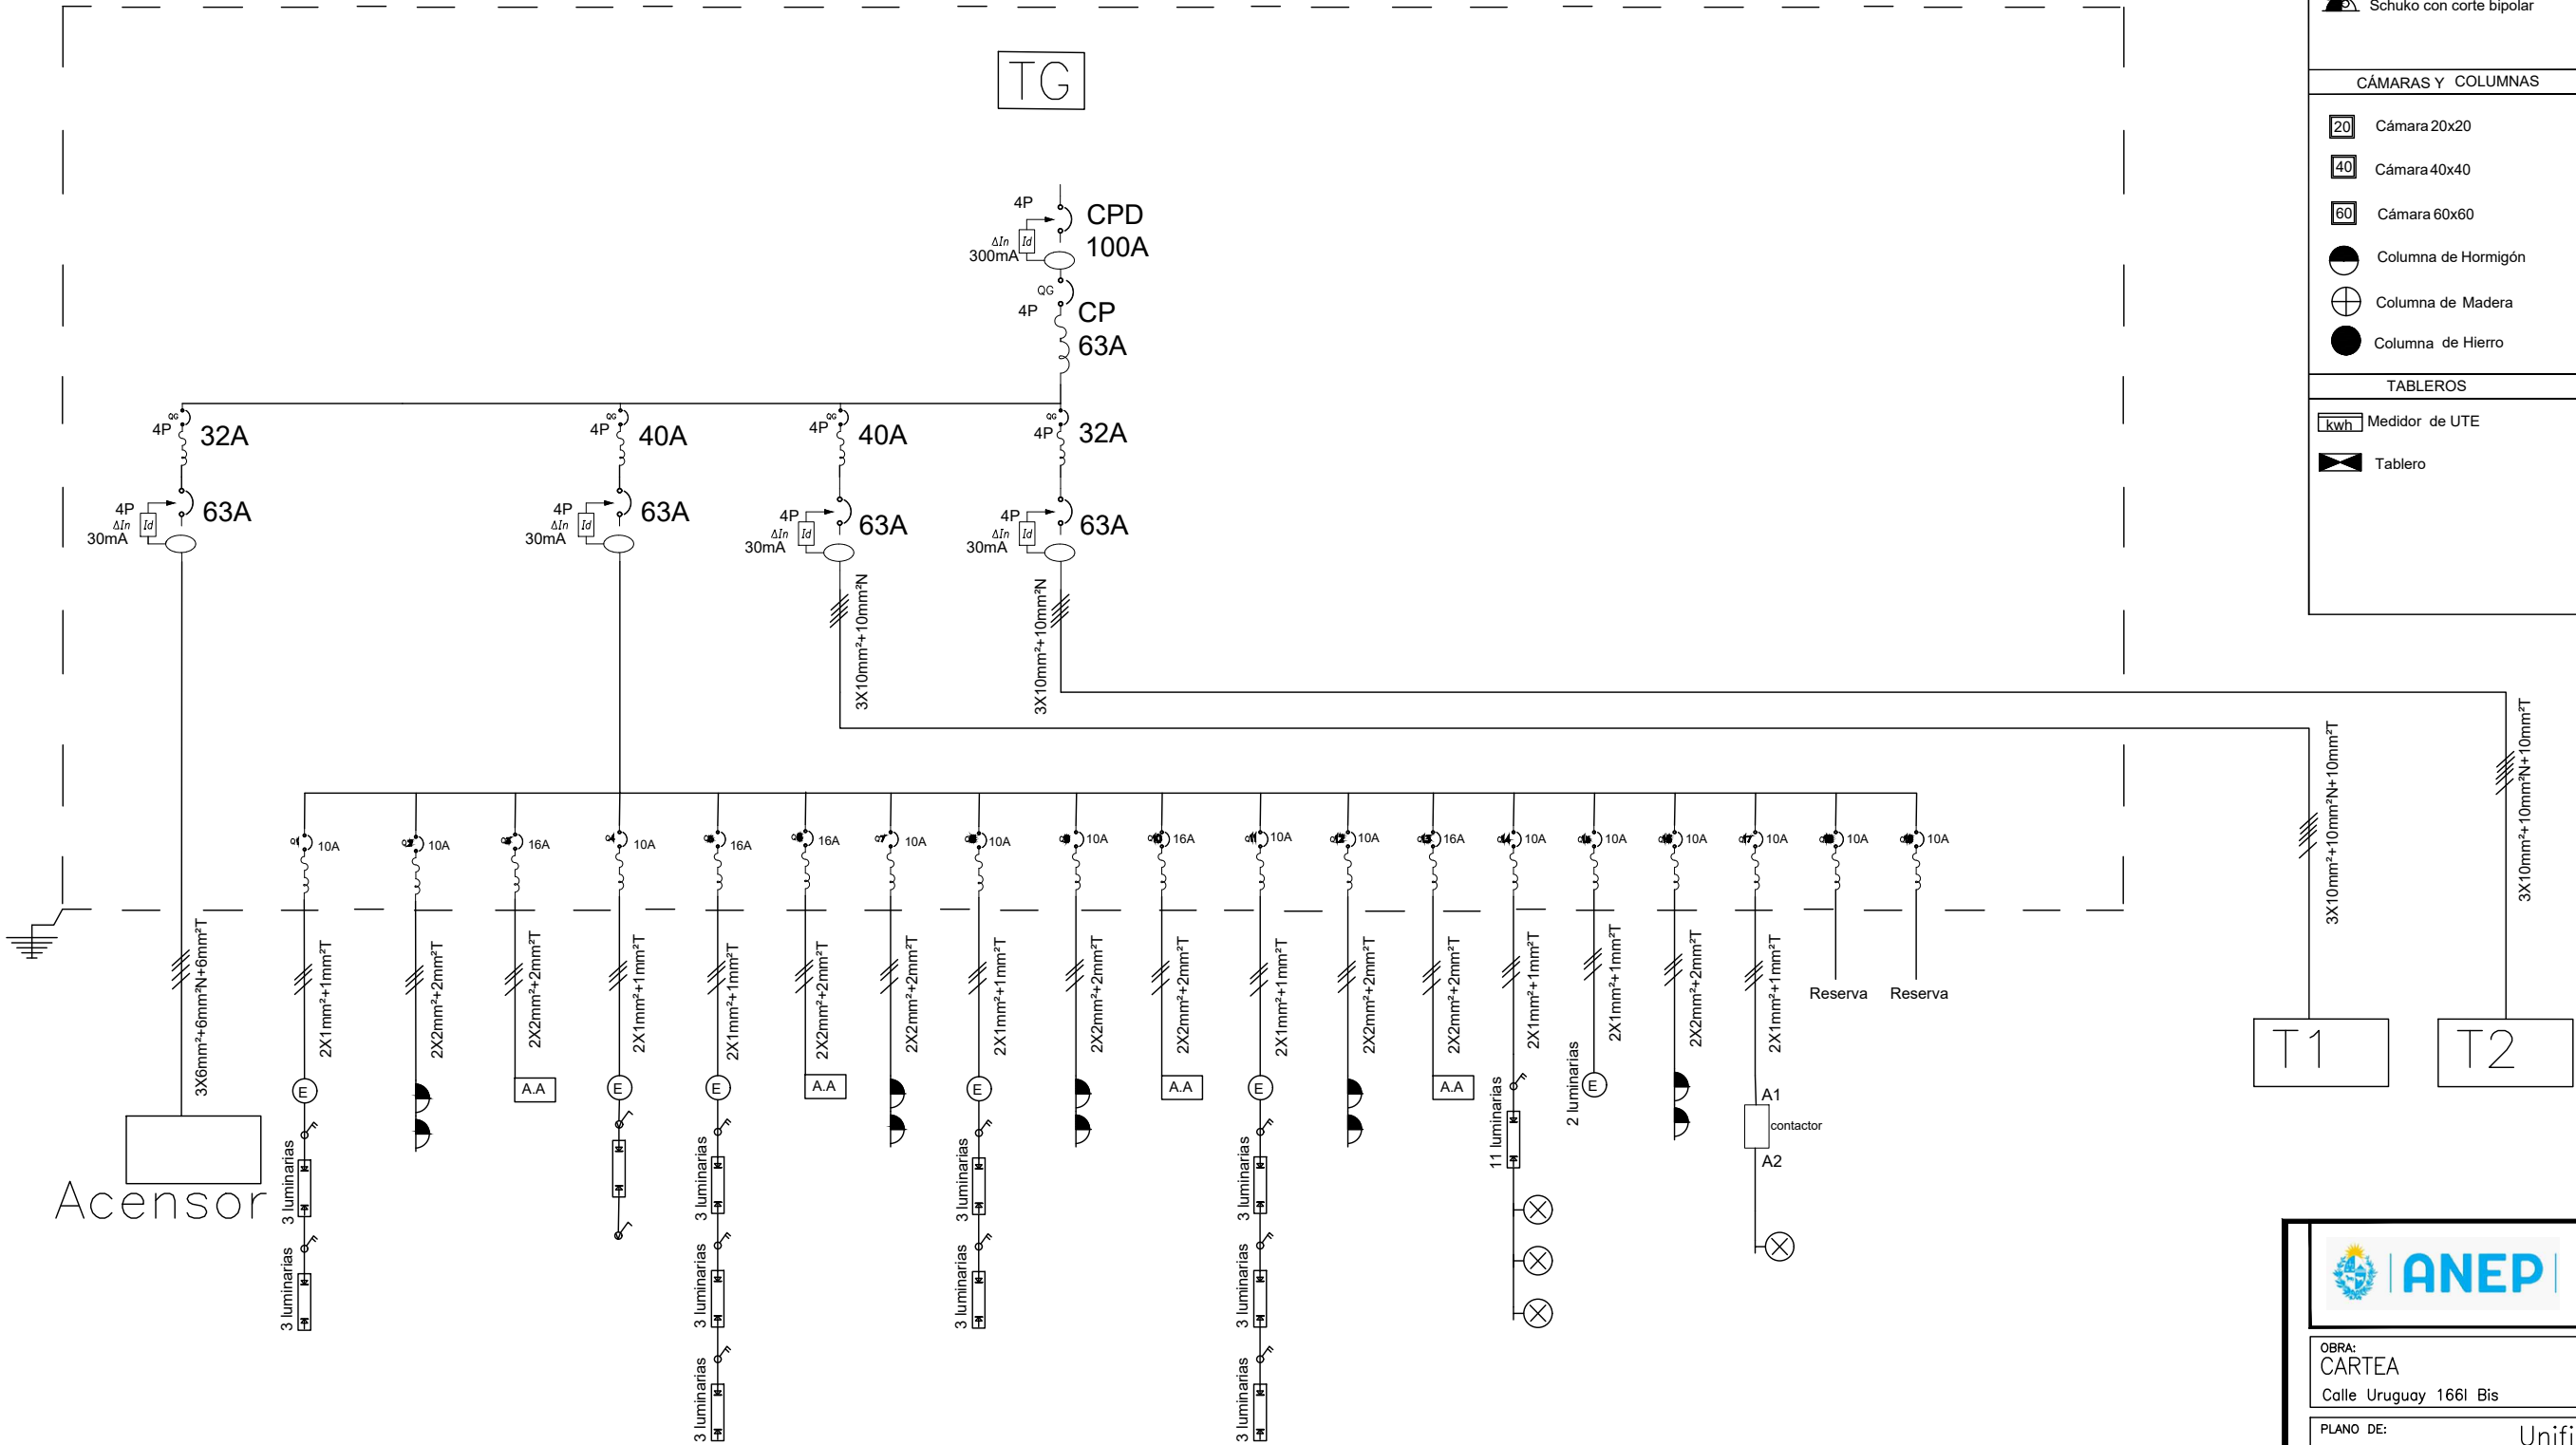



REFERENCIAS

INTERRUPTORES	LUMINARIAS
<div><div> Unipolar</div><div> Bipolar</div><div> Combinación</div></div>	<div><div> Punto de luz (centro)</div><div> Punto de luz (brazo)</div><div> Equipo de brazo en columna o muro</div></div>
CONDICIONES	
<div><div> 3 en línea con corte bipolar</div><div> 3 en línea</div><div> Schuko</div><div> Schuko con corte bipolar</div></div>	<div><div> Equipo 2 tubos led 120cm</div><div> Equipo 1 tubos led 120cm</div><div> Equipo 2 tubos led 60cm</div><div> Equipo 1 tubos led 60cm</div><div> Reflector led</div></div>
CÁMARAS Y COLUMNAS	OTROS
<div><div> Cámara 20x20</div><div> Cámara 40x40</div><div> Cámara 60x60</div><div> Columna de Hormigón</div><div> Columna de Madera</div><div> Columna de Hierro</div></div>	<div><div> Interruptor de corte de potencia</div><div> Caja general de protección</div><div> Gabinete reactiva</div><div> Equipo aire acondicionado</div><div> Extractor de aire</div><div> Termotanque</div><div> Campana timbre 230v</div><div> Iluminación de emergencia</div><div> Iluminación emergencia salida</div><div> Equipo de Ceibal</div><div> Focotélula</div><div> Sensor de movimiento</div></div>
TABLEROS	
<div><div> Medidor de UTE</div><div> Tablero</div></div>	



Acensor

		DIRECCIÓN SECTORIAL DE INFRAESTRUCTURA	
COMISIÓN DESCENTRALIZADA CANELONES OESTE			
OBRA: CARTEA	LOCALIDAD:	FECHA: 04/2023	ESCALA:
Calle Uruguay 1661 Bis	DEPARTAMENTO: MONTEVIDEO		
PLANO DE: Unifilar TG		LAMINA Nro: L23	
ARQUITECTO: YAMILES NUÑEZ	FIRMA:	E02	
AYTE. de ARQ.:			
TECNICO: RUBEN SELLANES	FIRMA:		