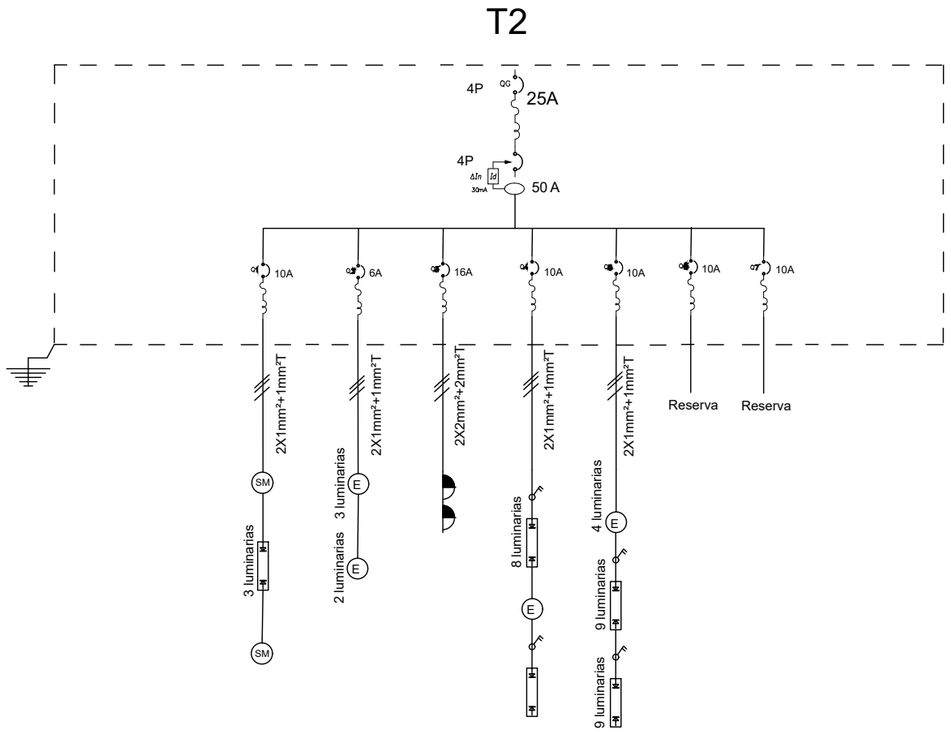

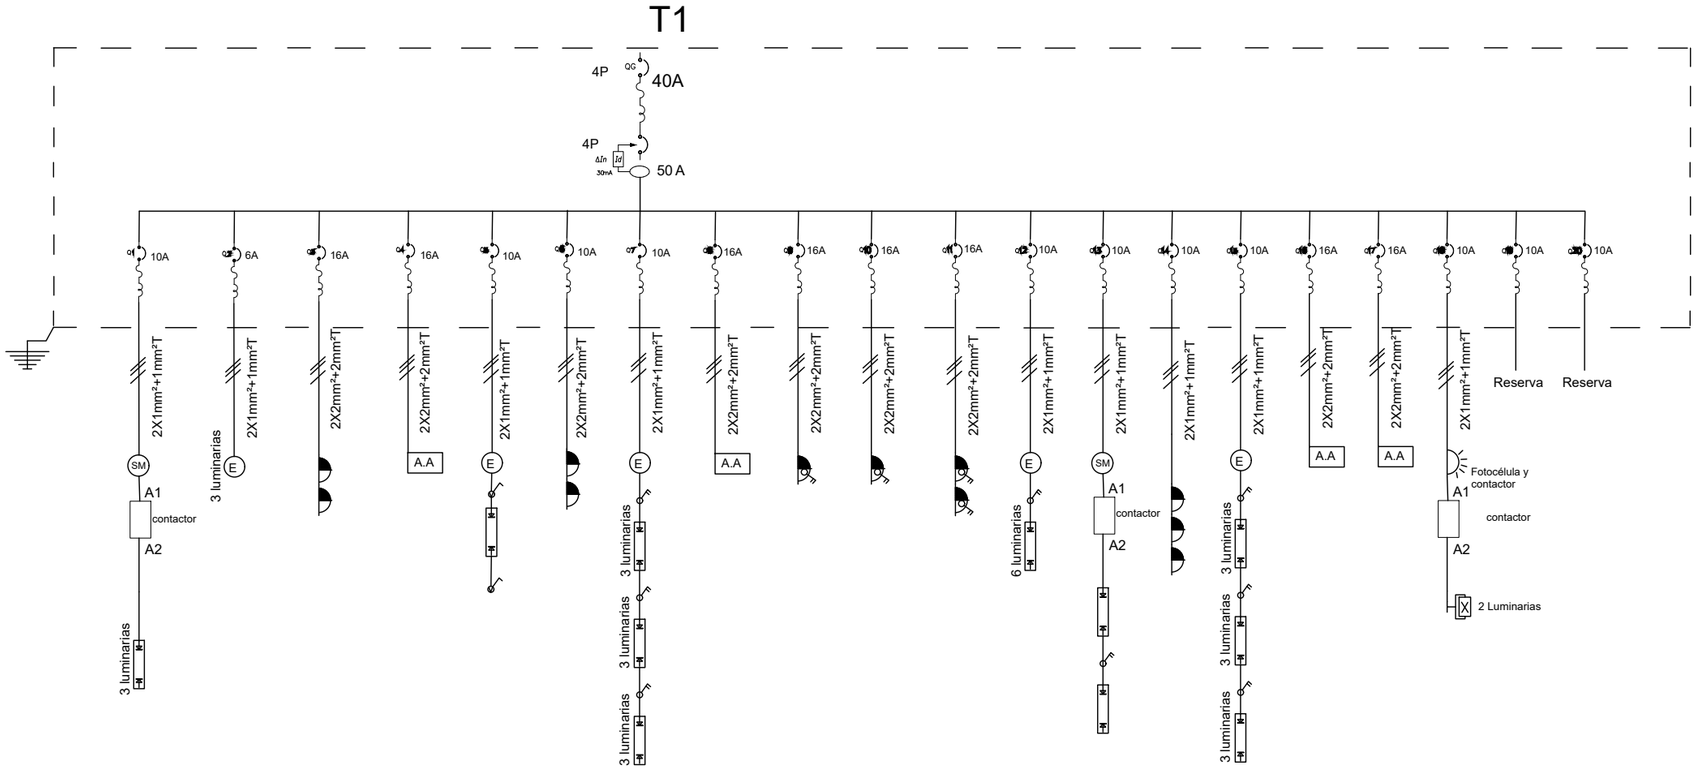

REFERENCIAS

INTERRUPTORES

- Unipolar
- Bipolar
- Combinación

TOMACORRIENTES

- 3 en línea con corte bipolar
- 3 en linea
- Schuko
- Schuko con corte bipolar

CÁMARAS Y COLUMNAS

- 20 Cámara 20x20
- 40 Cámara 40x40
- 60 Cámara 60x60
- Columna de Hormigón
- Columna de Madera
- Columna de Hierro

TABLEROS

- kwh Medidor de UTE
- Tablero

LUMINARIAS

- Punto de luz (centro)
- Punto de luz (brazo)
- Equipo de brazo en columna o muro
- Equipo 2 tubos led 120cm
- Equipo 1 tubos led 120cm
- Equipo 2 tubos led 60cm
- Equipo 1 tubos led 60cm
- Reflector led

OTROS

- I.C.P Interruptor de corte de potencia
- CGP Caja general de protección
- G.R Gabinete reactiva
- A.A Equipo aire acondicionado
- Extractor de aire
- Termotanque
- Campana timbre 230v
- E Iluminación de emergencia
- SALIDA Iluminación emergencia salida
- Ceibal Equipo de Ceibal
- Fotocélula
- SM Sensor de movimiento

ANEP

DIRECCIÓN SECTORIAL DE INFRAESTRUCTURA

COMISIÓN DESCENTRALIZADA
CANELONES OESTE

OBRA: CARTEA
Calle Uruguay 1661 Bis

LOCALIDAD:

DEPARTAMENTO: MONTEVIDEO

FECHA: 04/2023

ESCALA:

PLANO DE: Unifilar T1 y T2

LAMINA Nro: L25

ARQUITECTO: YAMILES NUÑEZ

FIRMA:

AYTE. de ARQ.:

TECNICO: RUBEN SELLANES

FIRMA:

E04