



ANEP

CONSEJO DIRECTIVO CENTRAL

DIRECCIÓN SECTORIAL DE
INFRAESTRUCTURA


MONTEVIDEO

OBRA: CERTEA
LOCALIDAD: MONTEVIDEO
DEPARTAMENTO: MONTEVIDEO


FECHA
05/2023

REFERENCIAS

Ai2 AGARRADERAS FIJAS

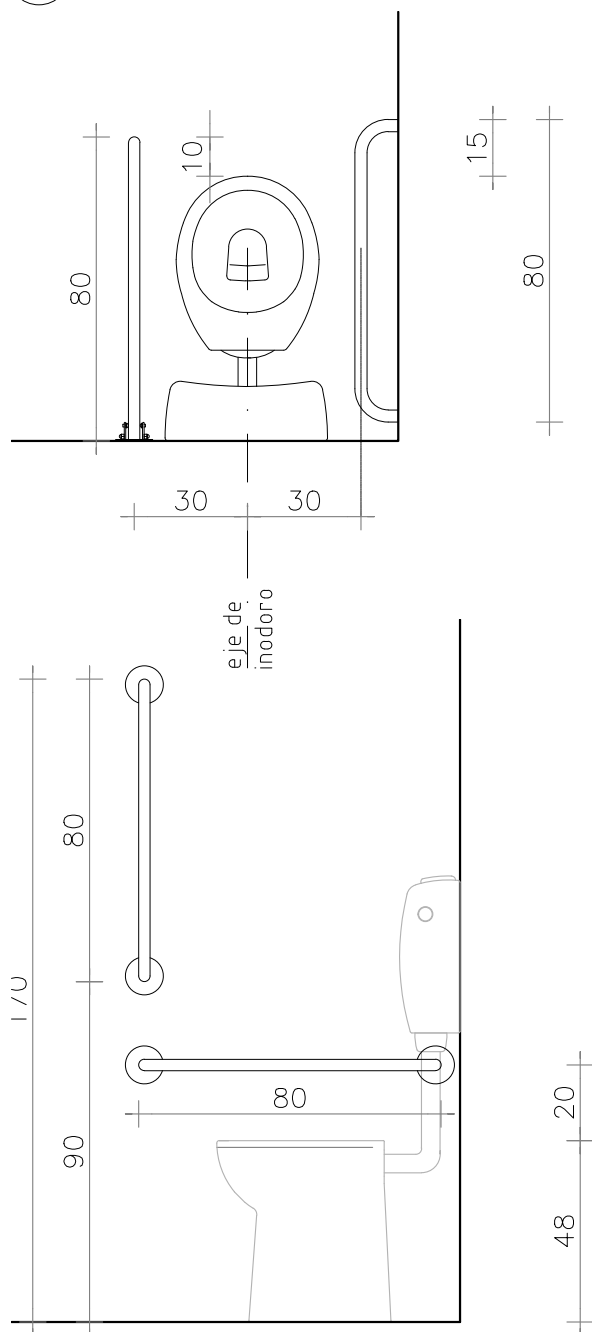

DETALLE AGARRADERAS FIJAS ESC. 1:10

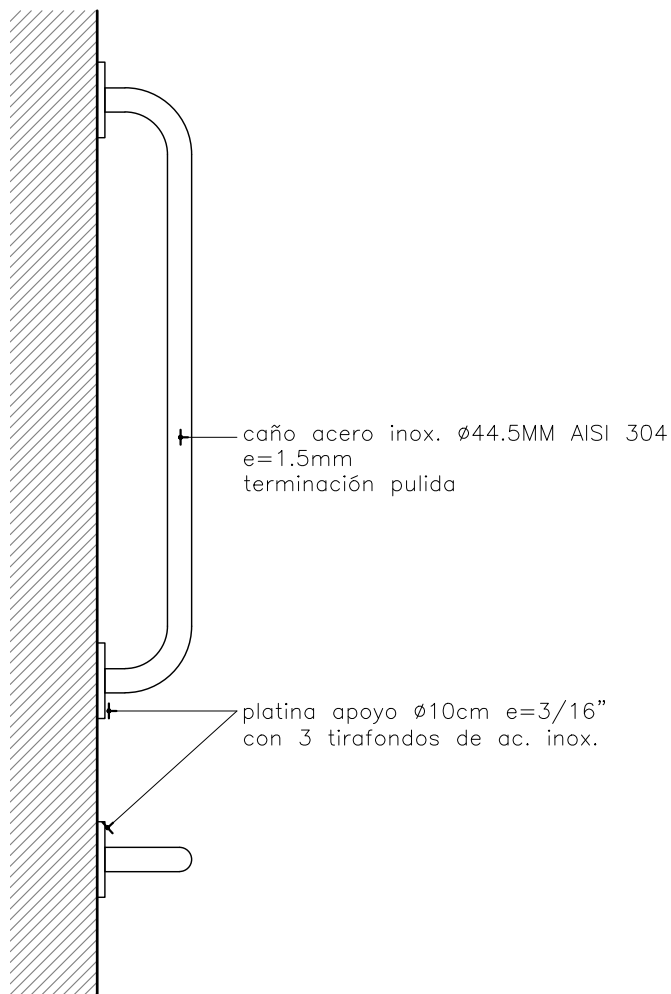

NOTA

. TODAS LAS MEDIDAS SE VERIFICARAN EN OBRA.

ESCALA 1/20 Y 1/10

DETALLES LAMINA

TIPO	Ai2	CANTIDAD	1	UBICACION	LOCAL: BAÑO ACCESIBLE
------	-----	----------	---	-----------	-----------------------

ESTRUCTURA	ANCLAJE GRAMPAS			
PASAMANOS	CAÑO DE AC. INOXIDABLE AISI 304			
ACCESORIOS	-			

TERM.

SECCIÓN 44,5 mm