

**ANEP**


CONSEJO DIRECTIVO CENTRAL

DIRECCIÓN SECTORIAL DE  
INFRAESTRUCTURA

MONTEVIDEO


**OBRA:** CERTEA  
**LOCALIDAD:** MONTEVIDEO  
**DEPARTAMENTO:** MONTEVIDEO**FECHA** 04/2023

## REFERENCIAS

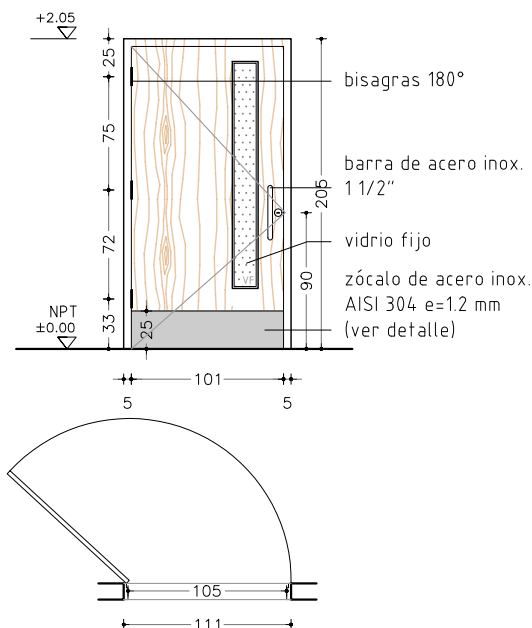**C04** PUERTA BATIENTE  
A COLOCAR

## DETALLE ZÓCALO ACERO INOXIDABLE

chapa acero inox. "U"  
en dos piezas / e=12 mm  
pegada y atornillada a hoja c/  
fornillo de acero inox.

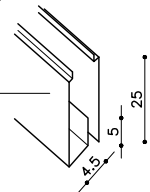

## NOTA

- TODAS LAS MEDIDAS SE VERIFICARAN EN OBRA.
- Los marcos se amurarán sin su correspondientes hojas, y deberán entregarse protegidos contra eventuales manchas producidas por mortero de cal o cemento.
- Todas las aberturas se dibujan vistas desde el exterior.

PUERTA BATIENTE INT.-INT.

ESCALA 1/50 PLANTA Y ALZADO

TIPO		C04		CANTIDAD		1		UBICACION		ACCESO HALL PB					
MARCO GUIA				<div>SI NO</div>		<div><input checked="" type="checkbox"/></div>		MAT.		SECC.		TERM.			
MARCO	TIPO			COMUN			MAT.			CEDRO O EUCALIPTUS			SECCION 2" x5"		
	TAPAJUNTA						MAT.			CEDRO O EUCALIPTUS			SECCION 1/2" x 2"		
	ANCLAJE			GRAPAS			COLOCACION			EXTERIOR			TERM. 2 MANOS FONDO PARA MADERA 3 MANOS ESMALTE COLOR s/MCP		
HOJA	PUERTA	PLACA	ESPESOR			45mm			ESTRUCTURA			BASTIDOR ALAMO 33%			
			REVESTIMIENTO			ENCHAPADO MDF 5mm			TERM. 2 MANOS DE FONDO Y 3 MANOS DE ESMALTE COLOR s/MCP						
		TABLERO	CUBRECANTO			4 CANTOS 20x40mm IDEM MARCO									
			ESTRUCTURA			MAT.			SECCION						
	MACIZA	PAÑOS			MAT.			TERM.							
		MATERIAL						SECCION							
								SECCION							
	VENTANA	ESTRUCTURA			MAT.			SECCION							
		TRAVESAÑOS			MAT.			SECCION							
		CONTACTO													
		CONTRAVIDRIO						SECCION							
		TERMINACION													
	VIDRIO		FIJO						SECCION 6MM						
	HERRAJES	MOVIMIENTO		CANTIDAD	3		TIPO	BISAGRAS 90mm A. INOX. TIPO HAFELE 180°							
MANIOBRA		2			BARRA DE ACERO INOXIDABLE 1 1/2"										
CIERRE		1 y 1			RETEN RODILLO GIRATORIO Y CERROJO DE SEGURIDAD DOBLE PALETA D/EMBUTIR										

zócalo de acero inox. AISI 304 e=1.2 mm (ver detalle)