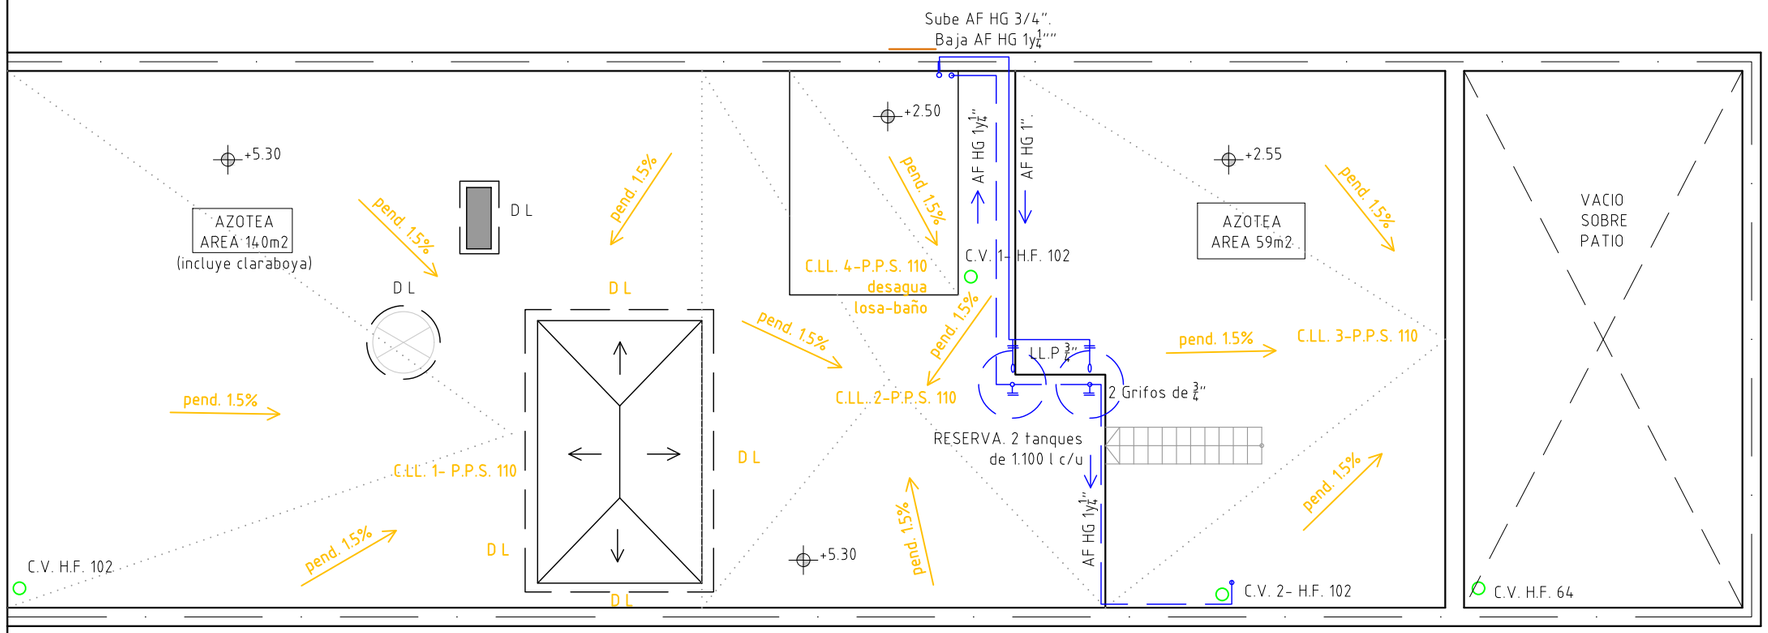


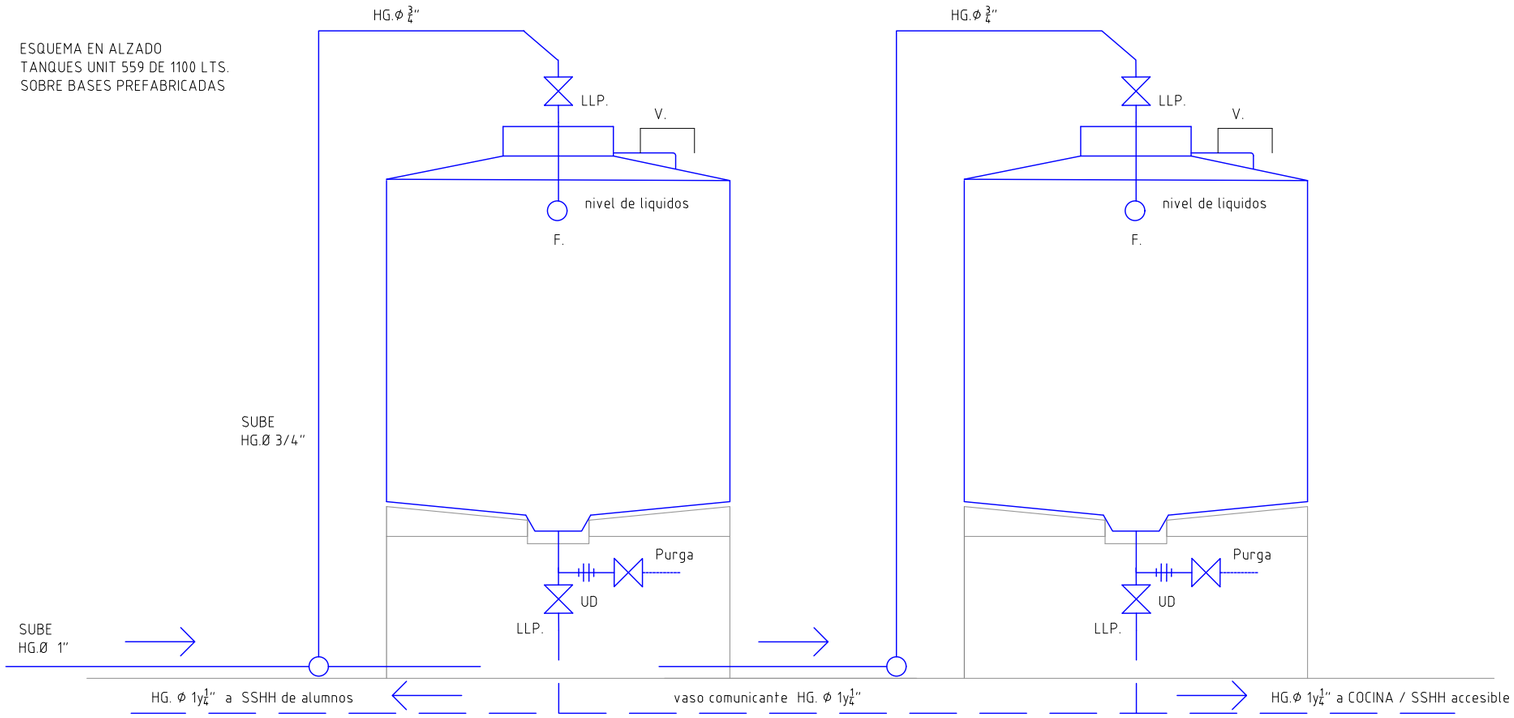


ANEP
CONSEJO DIRECTIVO CENTRAL
DIRECCIÓN SECTORIAL DE INFRAESTRUCTURA
MONTEVIDEO

| | | |
|---|---|---|
| **OBRA:** CERTEA<br>Calle URUGUAY 1661 BIS | **LOCALIDAD:** MONTEVIDEO<br>**DEPARTAMENTO:** MONTEVIDEO | **FECHA:** 05/2023<br>**ESCALA:** 1.100 |
| **PLANO DE:** ALBAÑILERIA<br>SANITARIA | | **LAMINA Nro:** L 21 |
| **ARQUITECTO:** YAMILES NÚÑEZ | **FIRMA:** | S3 |
| **AYTE. de ARQTO.:** | | |
| **TÉCNICO:** | **FIRMA:** | |

CERTEA _ SANITARIA.DWG