


Esquema de terreno - ejes para cotas acumuladas
esc. 1:1000

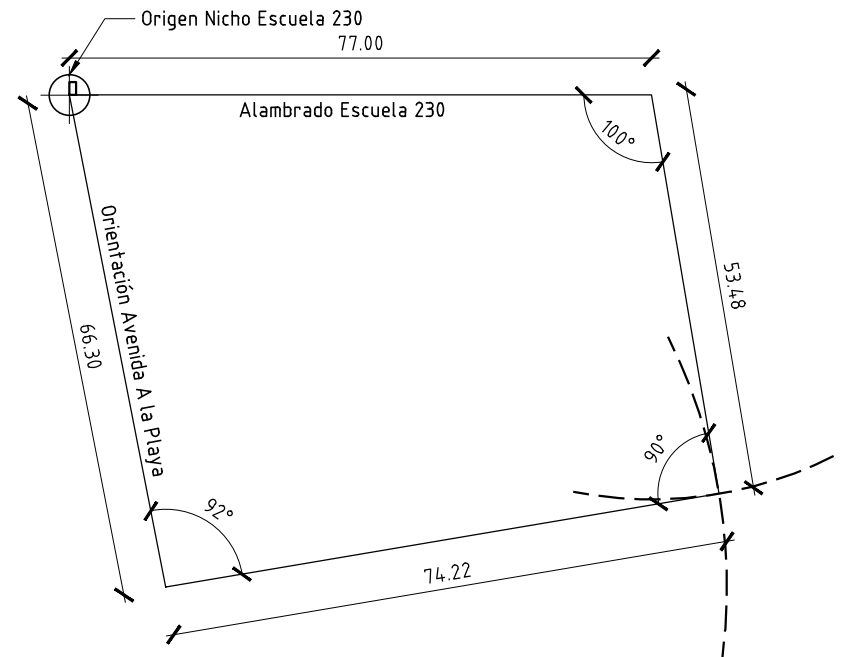

Esquema de terreno - Toma de deslindes
esc. 1:1000

Notas:
Se tomó como punto de referencia para el deslinde del terreno la esquina del nicho CGP de la escuela.
A partir de ese punto con las orientaciones del lindero de la escuela y la calle Avenida A la Playa se tomaron los deslindes geométricamente.

ANEP

DIRECCIÓN SECTORIAL DE INFRAESTRUCTURA

CONSEJO DIRECTIVO CENTRAL

ÁREA DE PROYECTOS

OBRA: LICEO N°2 de PASO CARRASCO

LOCALIDAD: PASO CARRASCO

FECHA: 03/2022

CALLE: Av. A la Playa esq. Camino Carrasco

DEPARTAMENTO: CANELONES

ESCALA: 1:250

PLANO DE: AGRIMENSURA

RELEVAMIENTO PLANIALTIMÉTRICO

ARQUITECTO: JUAN CADRSI FIRMA:

AYTE. de ARQTO.: VICTORIA REYES, HORADIO MUÑOZ

TECNICO: TULIO PATELLA FIRMA:

DIBUJANTE: TULIO PATELLA - CECILIA JURI

LAMINA Nro: L002

U02