




Planta  
Indicación de Cortes  
esc. 1:1000

NOTAS:

Por razones de claridad gráfica las alturas están escaladas 21 con respecto a las horizontales

<b>ANEP</b>			ÁREA DE PROYECTOS	
DIRECCIÓN SECTORIAL DE INFRAESTRUCTURA			CONSEJO DIRECTIVO CENTRAL	
OBRA: Liceo 2 Paso Carrasco	LOCALIDAD: PASO CARRASCO	FECHA: ABRIL 2023	LÁMINA Nº:	
CALLE: Avenida A la Playa s/n	DEPARTAMENTO: CANELONES	ESCALA: 1:1000	L008	
PLANO DE: UBICACIÓN-Movimiento de Tierra	Cortes		U08	
ARQUITECTO: JUAN CADRBI CASTILLO	FIRMA:		U08	
AYTE. de ARQUITO: VICTORIA REYES/RODRIGO MUÑOZ	FIRMA:			
TECNICO:	FIRMA:			
DIBUJANTE:	FIRMA:			

CORTE A-A  
esc. 1:125

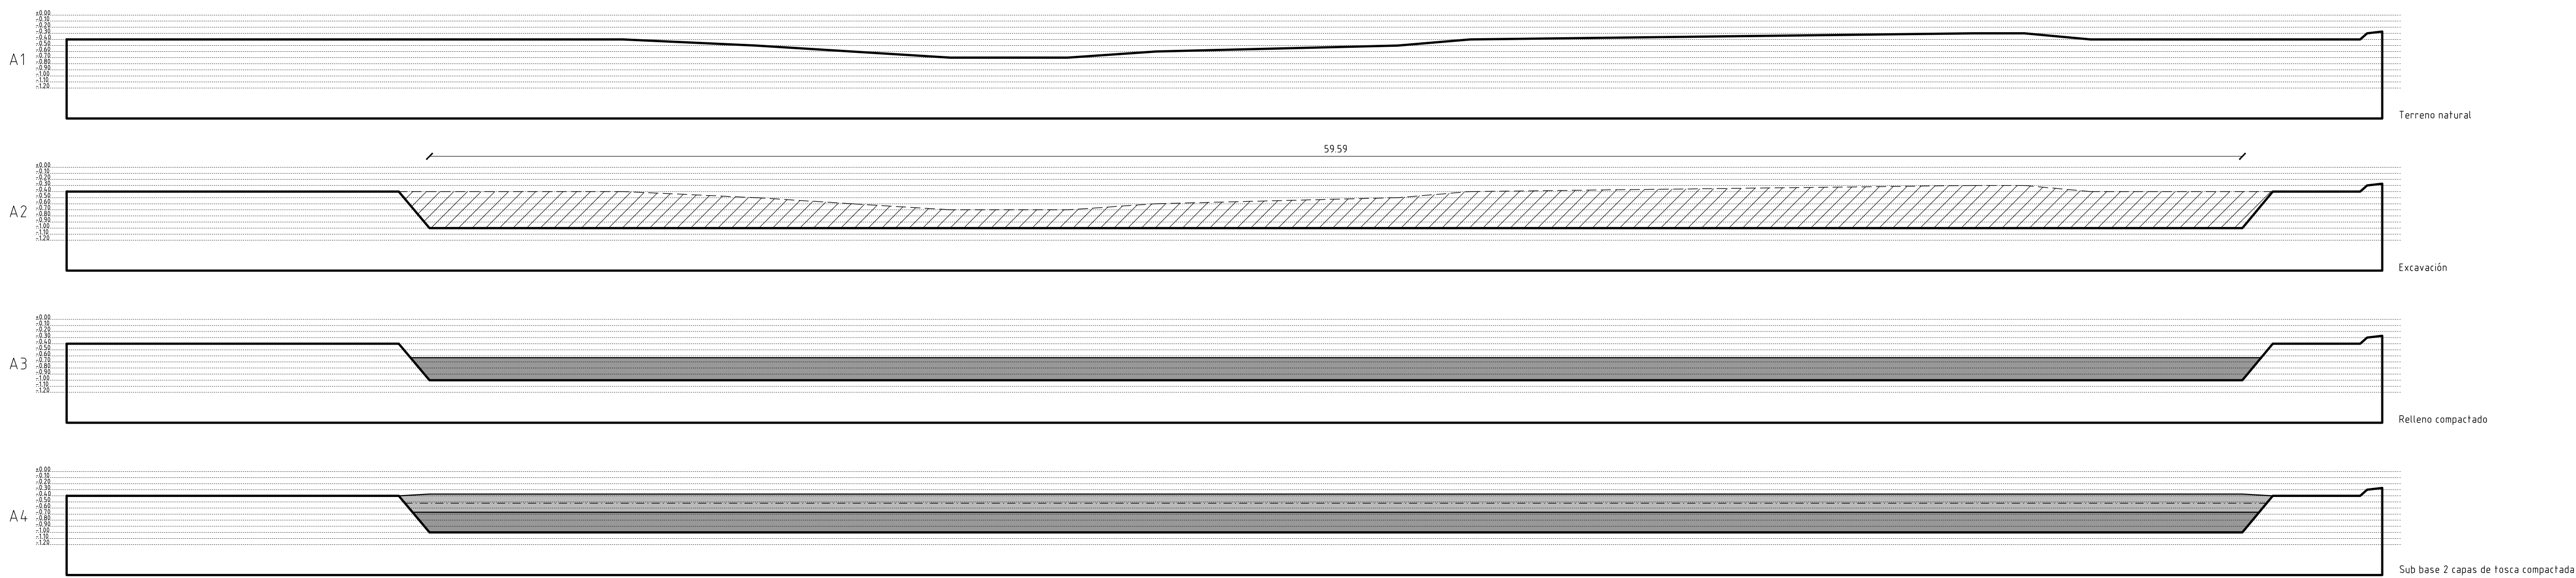

CORTE B-B  
esc. 1:125



CORTE C-C  
esc. 1:125

