




CORTE D-D  
esc. 1:125

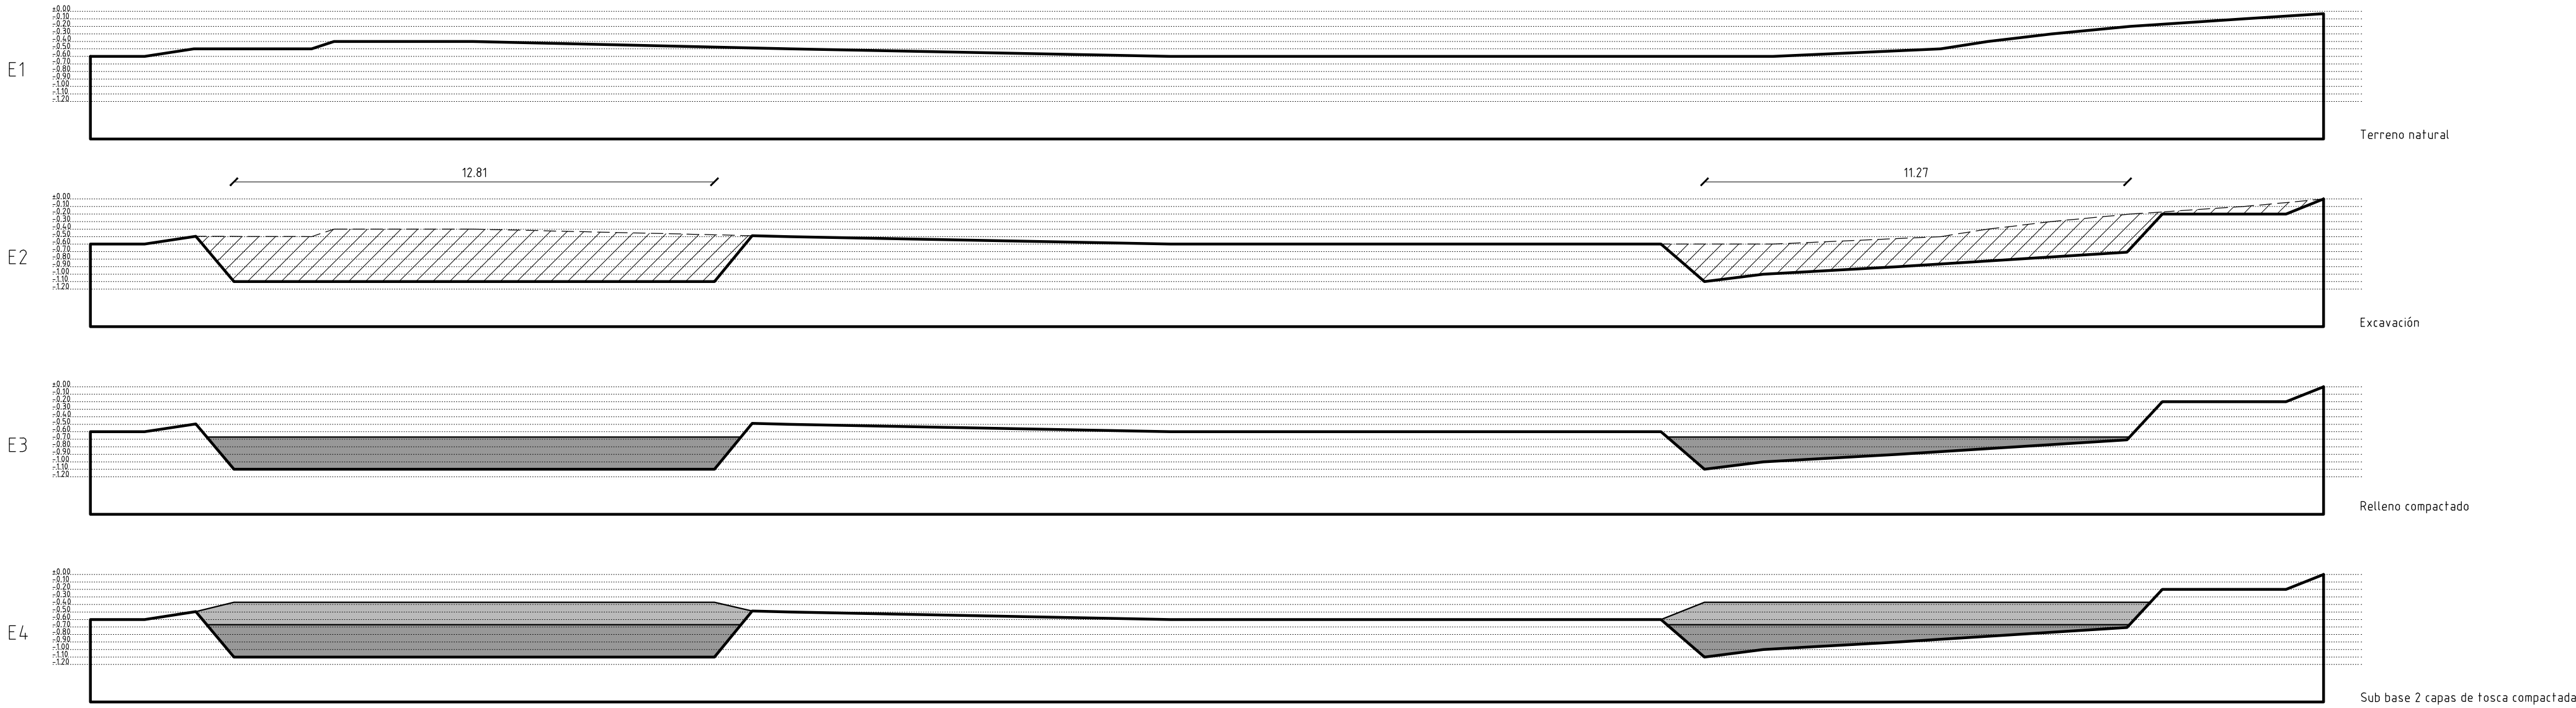

CORTE E-E  
esc. 1:125

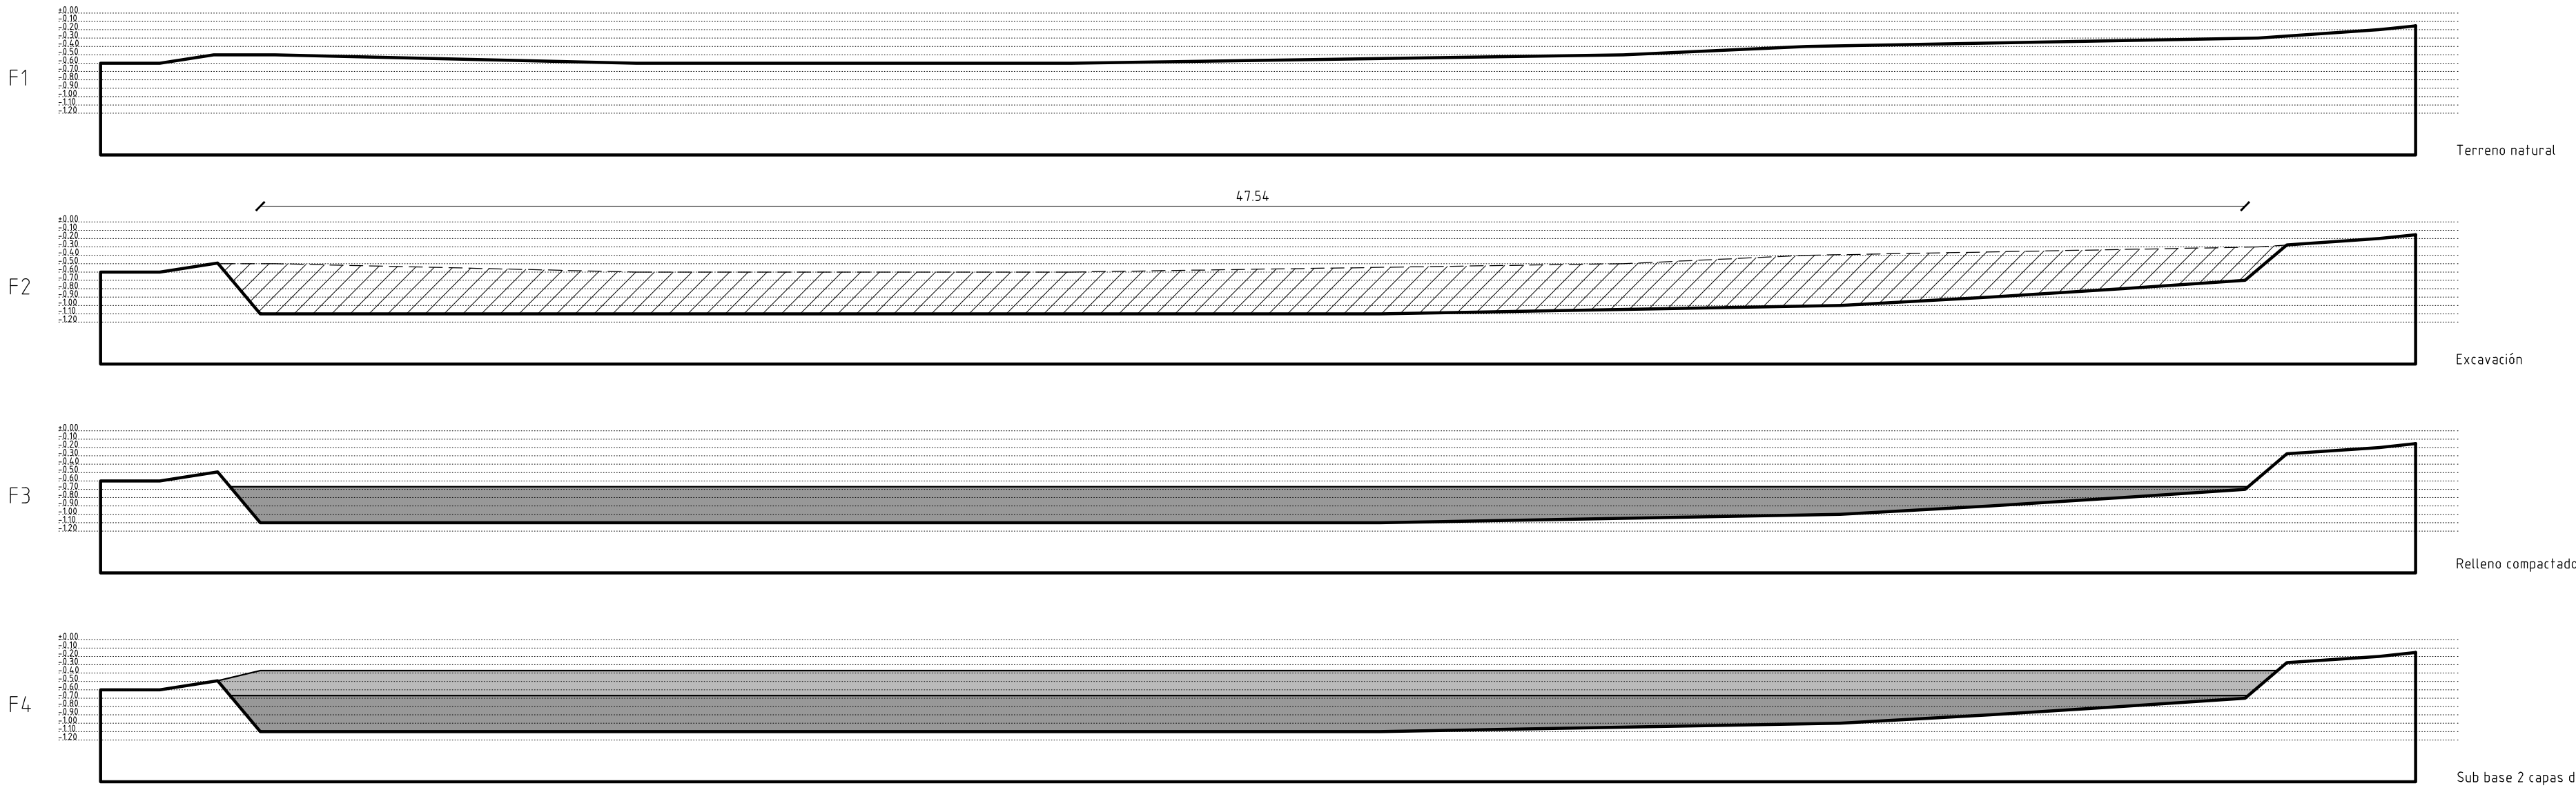

CORTE F-F  
esc. 1:125

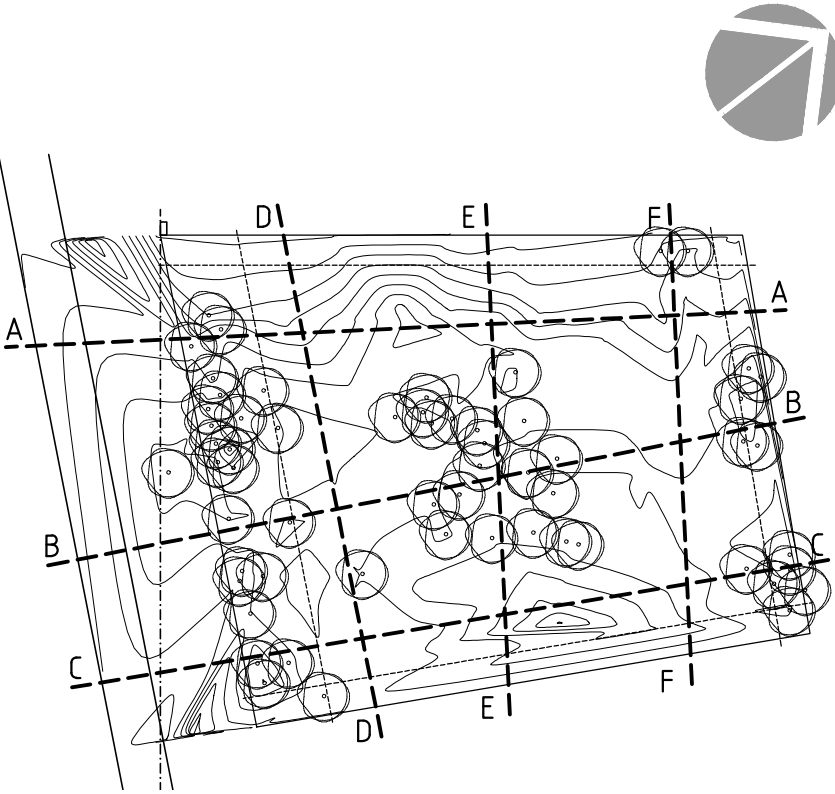

Planta  
Indicación de Cortes  
esc. 1:1000

NOTAS:

Por razones de claridad gráfica las alturas están escaladas 2:1 con respecto a las horizontales

<b>ANEP</b>		ÁREA DE PROYECTOS	
DIRECCIÓN SECTORIAL DE INFRAESTRUCTURA		CONSEJO DIRECTIVO CENTRAL	
OBRA: Liceo 2 Paso Carrasco	LOCALIDAD: PASO CARRASCO	FECHA: ABRIL 2023	LAMINA No: <b>L009</b>
CALLE: Avenida A la Playa s/n	DEPARTAMENTO: CANELONES	ESCALA: 1:100	
PLANO DE: UBICACIÓN-Movimiento de Tierra			
Cortes			
ARQUITECTO: JUAN CADREI CASTILLO	FIRMA:	<b>U09</b>	
AYTE. de ARQUITO: VICTORIA REYES/HORADIO MUÑOZ	FIRMA:		
TECNICO:	FIRMA:		
DIBUJANTE:	FIRMA:		