




CORTE F-F - Esc 1/100

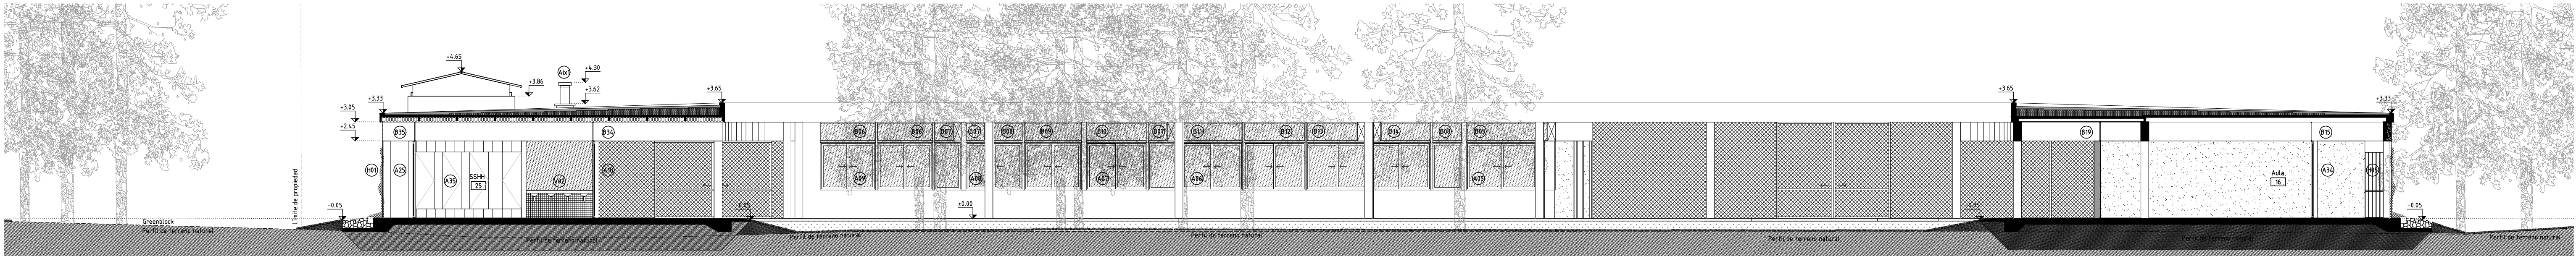

CORTE G-G - Esc 1/100

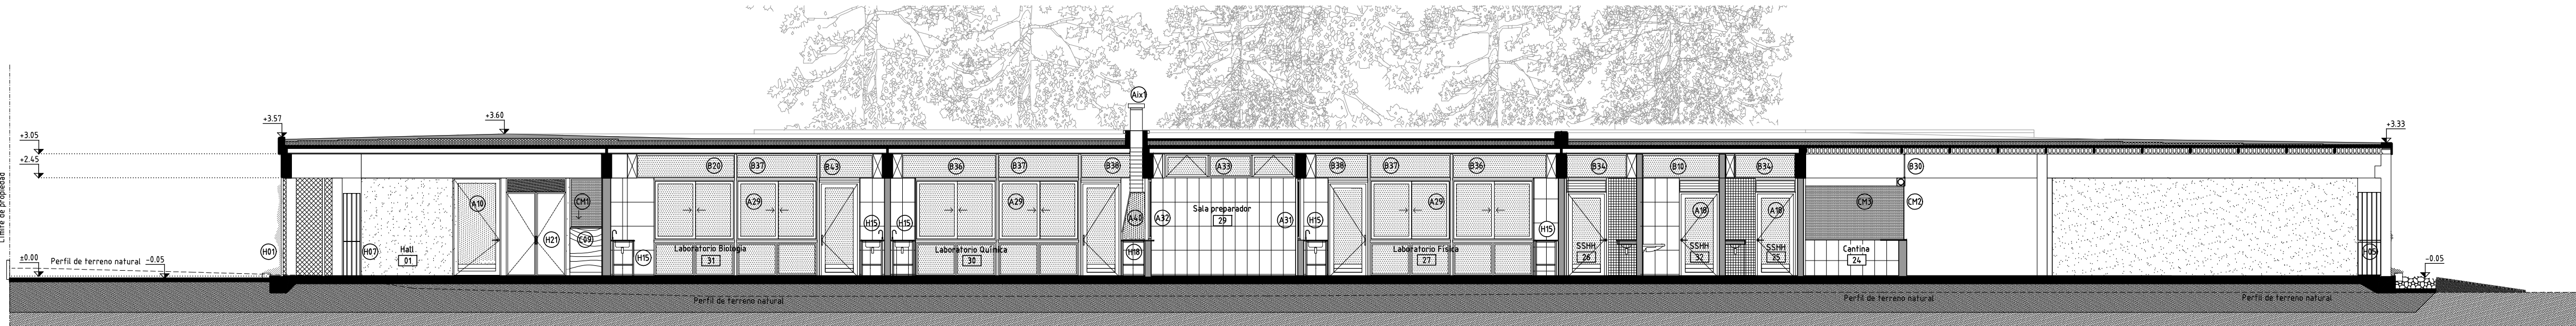

CORTE H-H - Esc 1/100

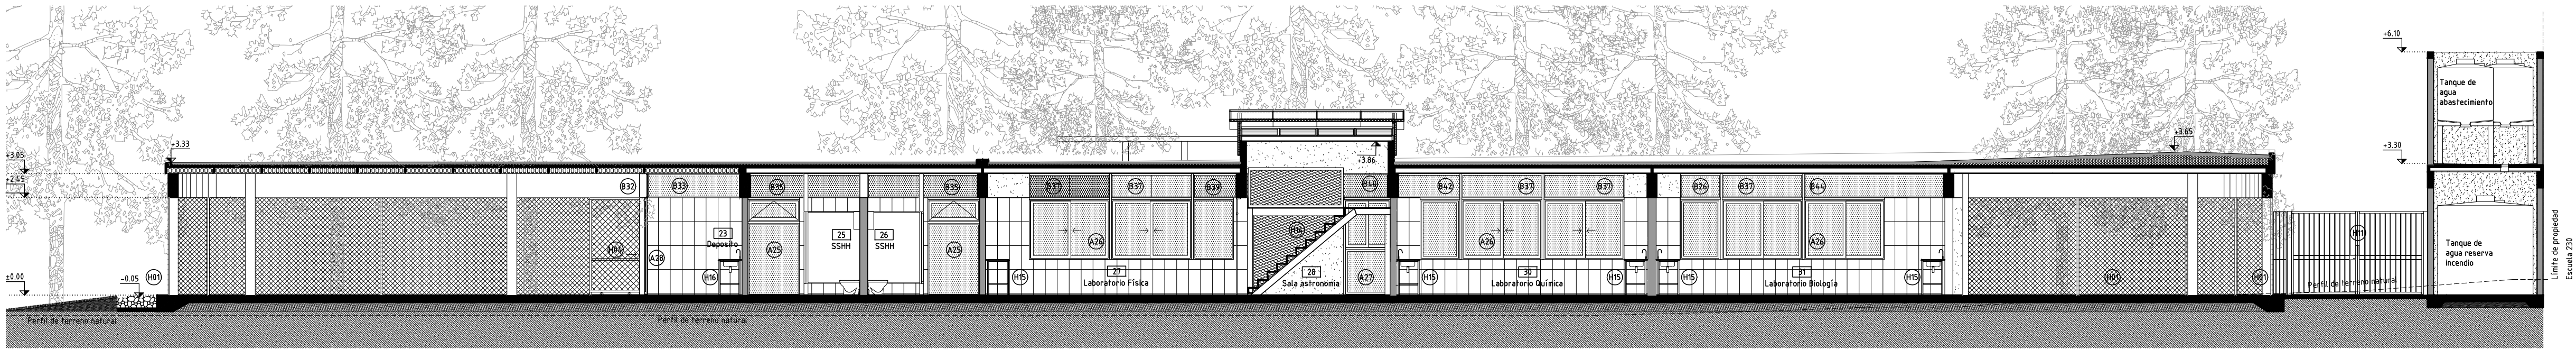

CORTE I-I - Esc 1/100



CORTE J-J - Esc 1/100

<b>ANEP</b> AREA DE PROYECTOS DIRECCIÓN SECTORIAL DE INFRAESTRUCTURA CONSEJO DIRECTIVO CENTRAL			
OBRA: Liceo 2 Paso Carrasco	LOCALIDAD: PASO CARRASCO	FECHA: A BRIL 2023	
CALLE: Avenida A la Playa s/n	DEPARTAMENTO: CANELONES	ESCALA: 1:100	
PLANO DE: CORTE F-F /CORTE G-G/ CORTE H-H / CORTE I-I / CORTE J-J			LAMINA No: L013
ARQUITECTO: JUAN GABRIEL CASTILLO	FIRMA:		
AYTE. DE ARQUITECTO: VICTORIA REYES/HORACIO MUÑOZ	FIRMA:		
TECNICO:	FIRMA:		
DEBUJANTE:	FIRMA:		

A04