


Detalle de chimenea  
Escala 1:10

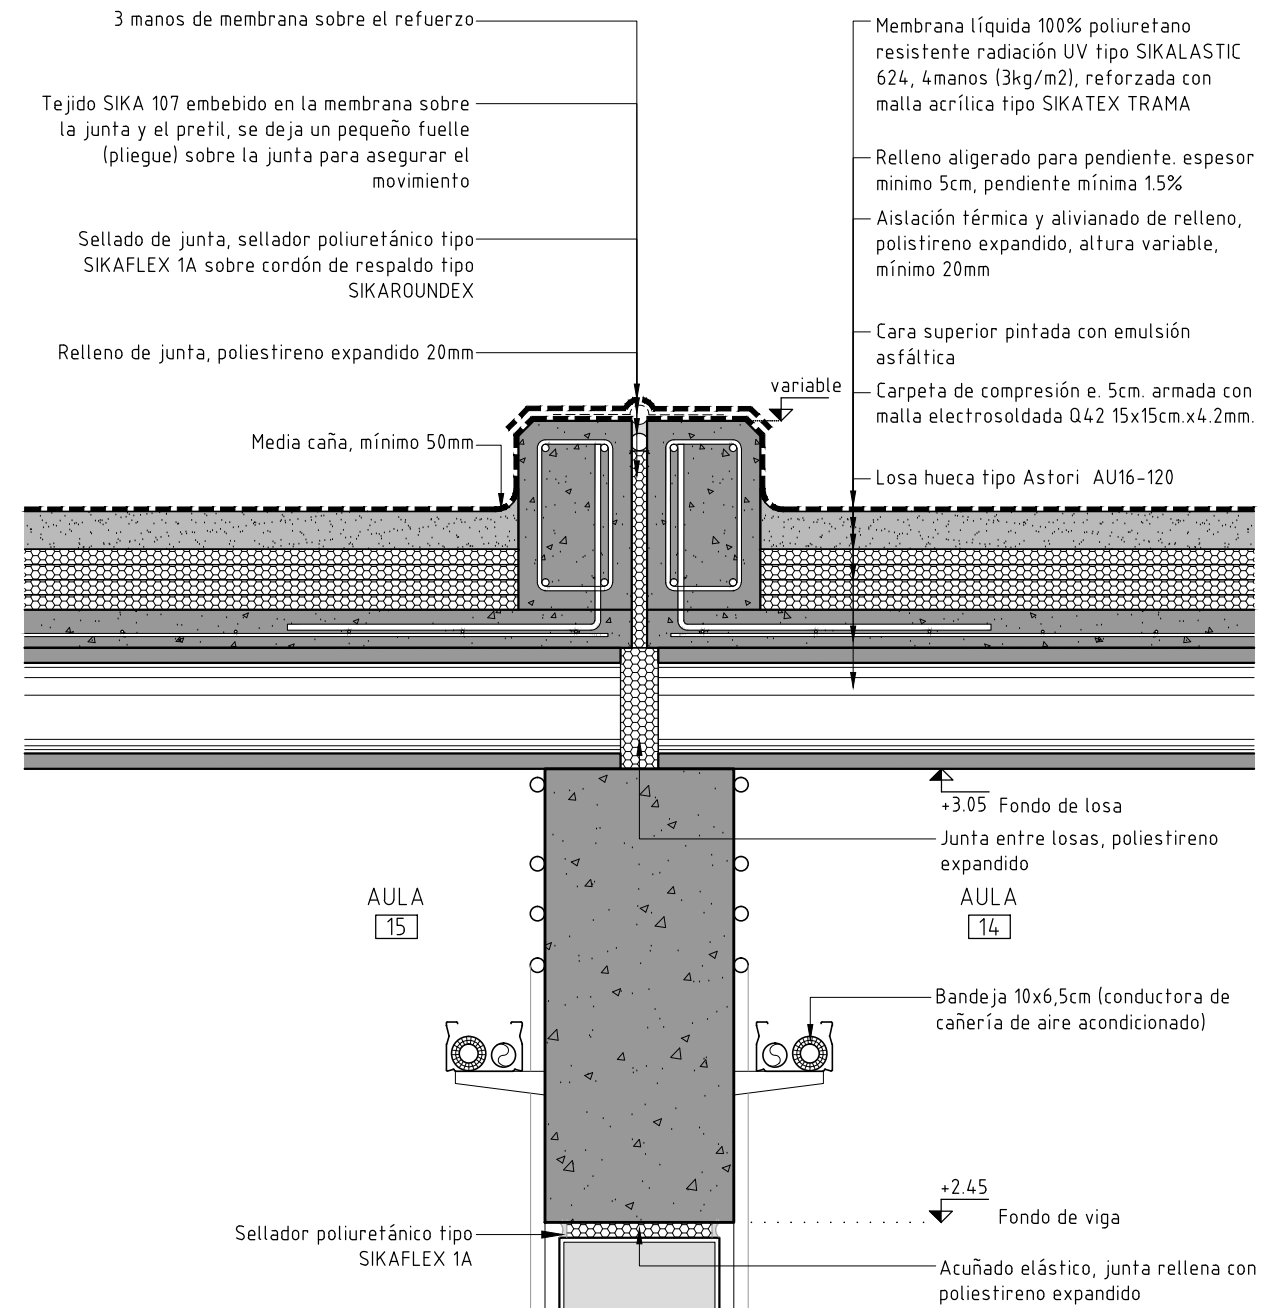

Detalle juntas de dilatación  
Escala 1:10

<b>ANEP</b>		AREA DE PROYECTOS	
		DIRECCIÓN SECTORIAL DE INFRAESTRUCTURA	
		CONSEJO DIRECTIVO CENTRAL	
OBRA:	Liceo 2 Paso Carrasco	LOCALIDAD:	PASO CARRASCO
CALLE:	Avenida A la Playa s/n	DEPARTAMENTO:	CANELONES
FECHA:	ABRIL 2023	ESCALA:	1:10
PLANO DE:	ALBAÑILERÍA		
	DETALLES DE CHIMENEA Y JUNTA		
ARQUITECTO:	JUAN CAORSI CASTILLO	FIRMA:	
AYTE. de ARQTO.:	VICTORIA REYES/HORACIO MUÑOZ		
TECNICO:		FIRMA:	
DIBUJANTE:			

LAMINA Nro:  
L017  
A08