




PLANTA AULA POLIVALENTE- Esc 1/20

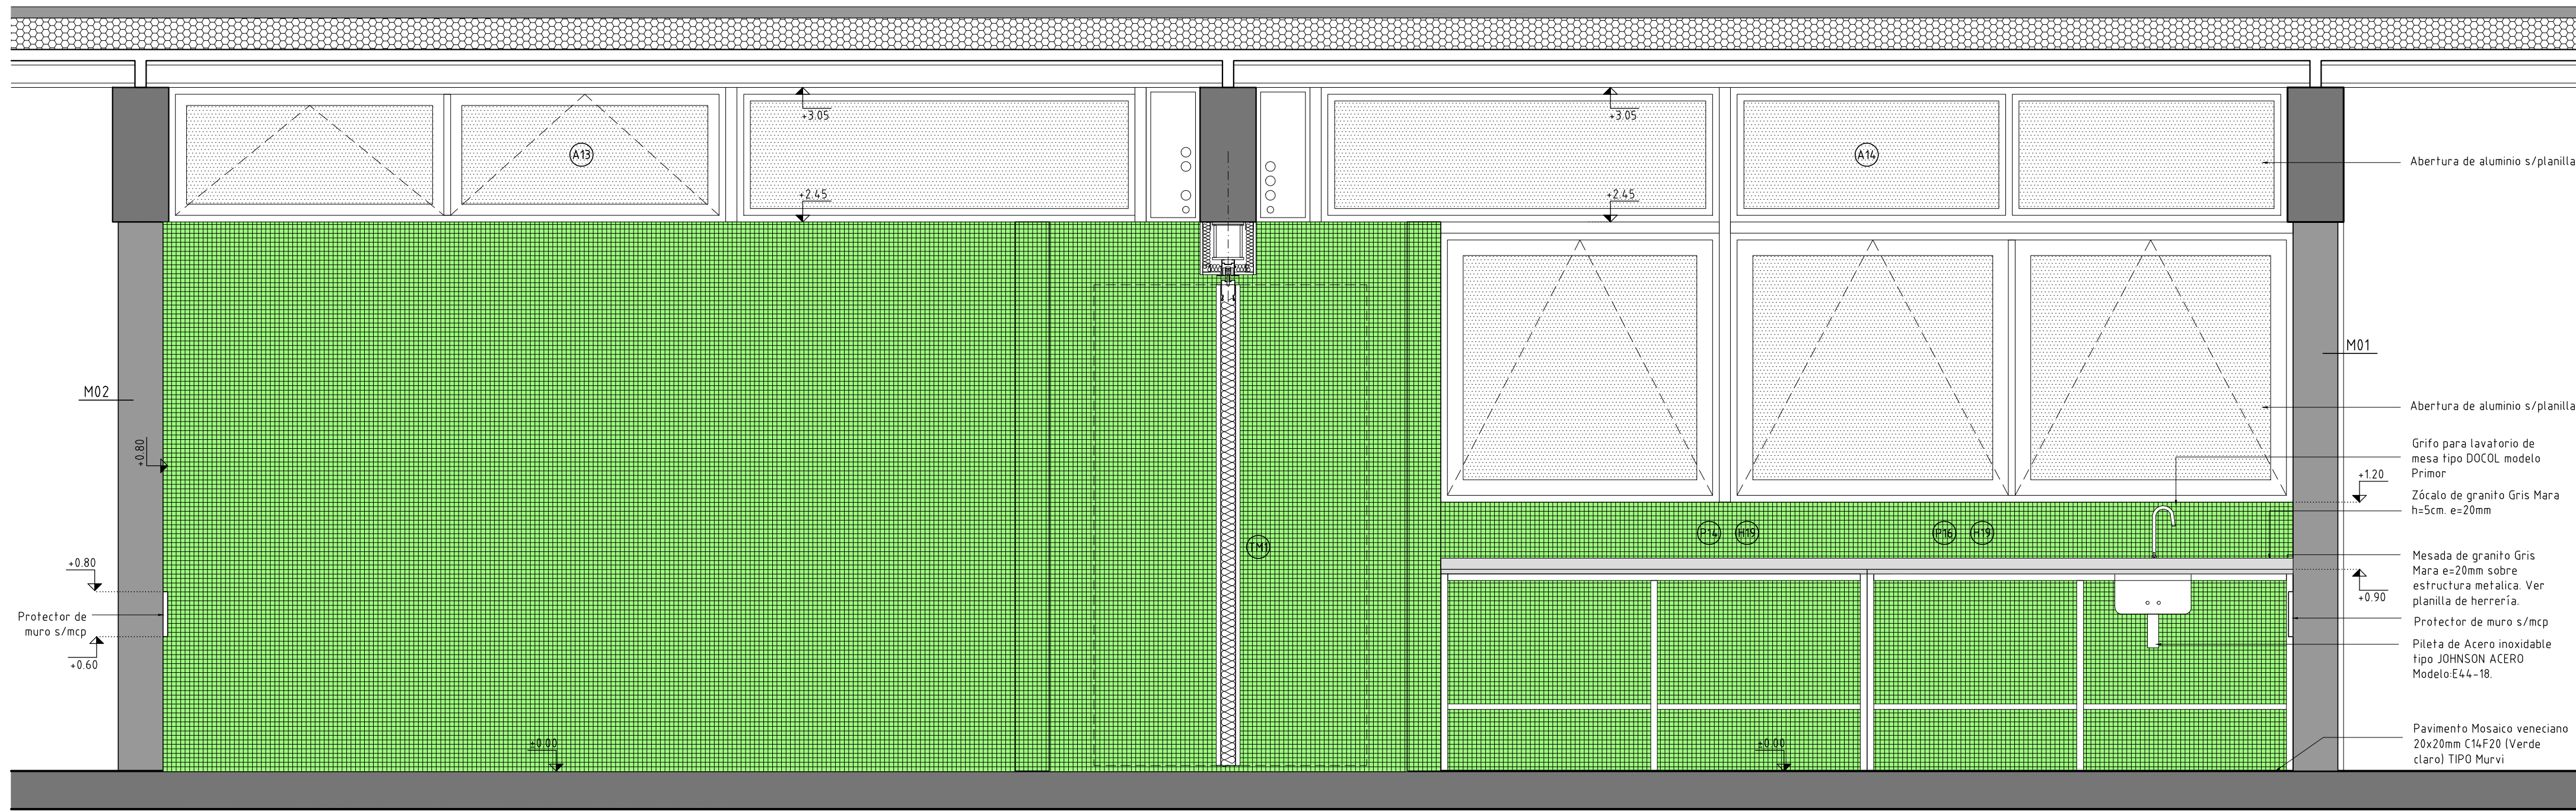


CORTE 1-1 - Esc 1/20

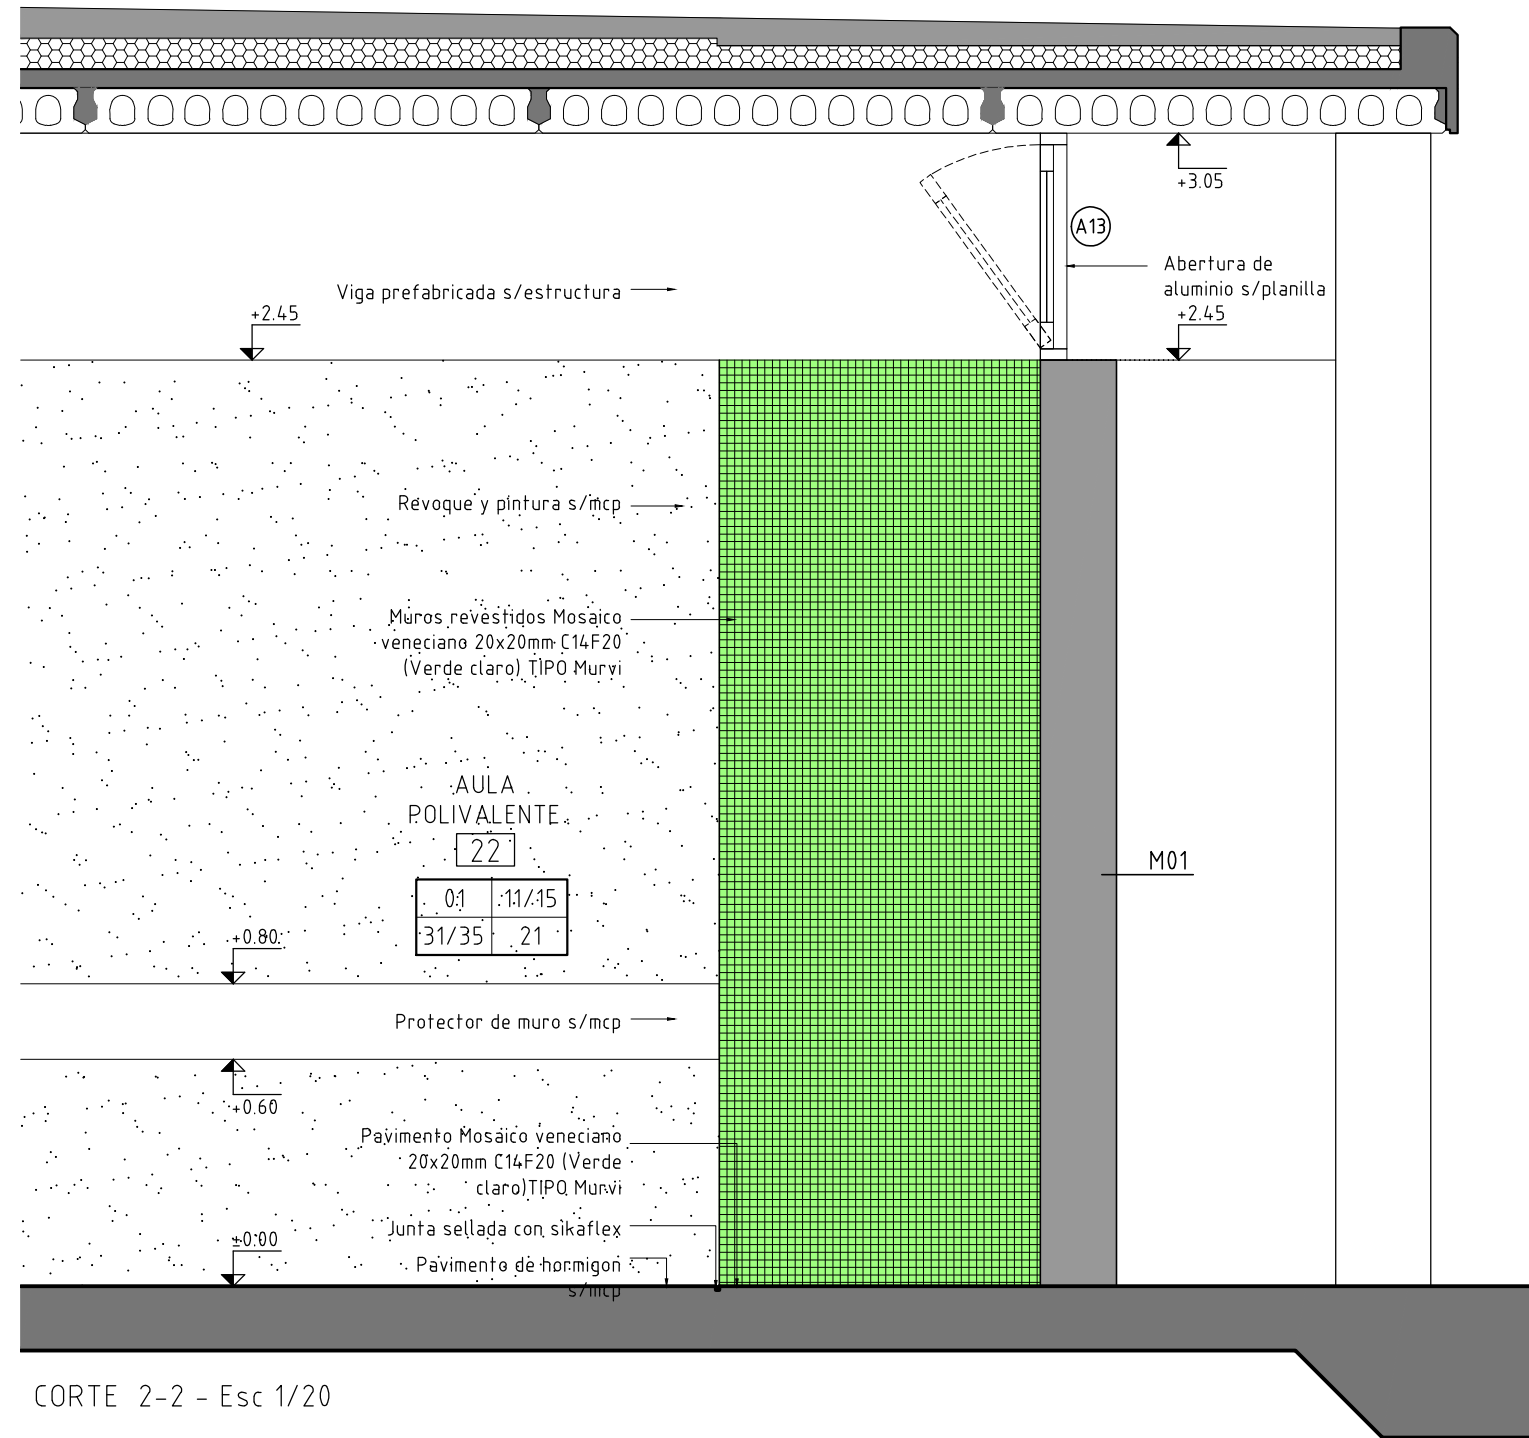

CORTE 2-2 - Esc 1/20

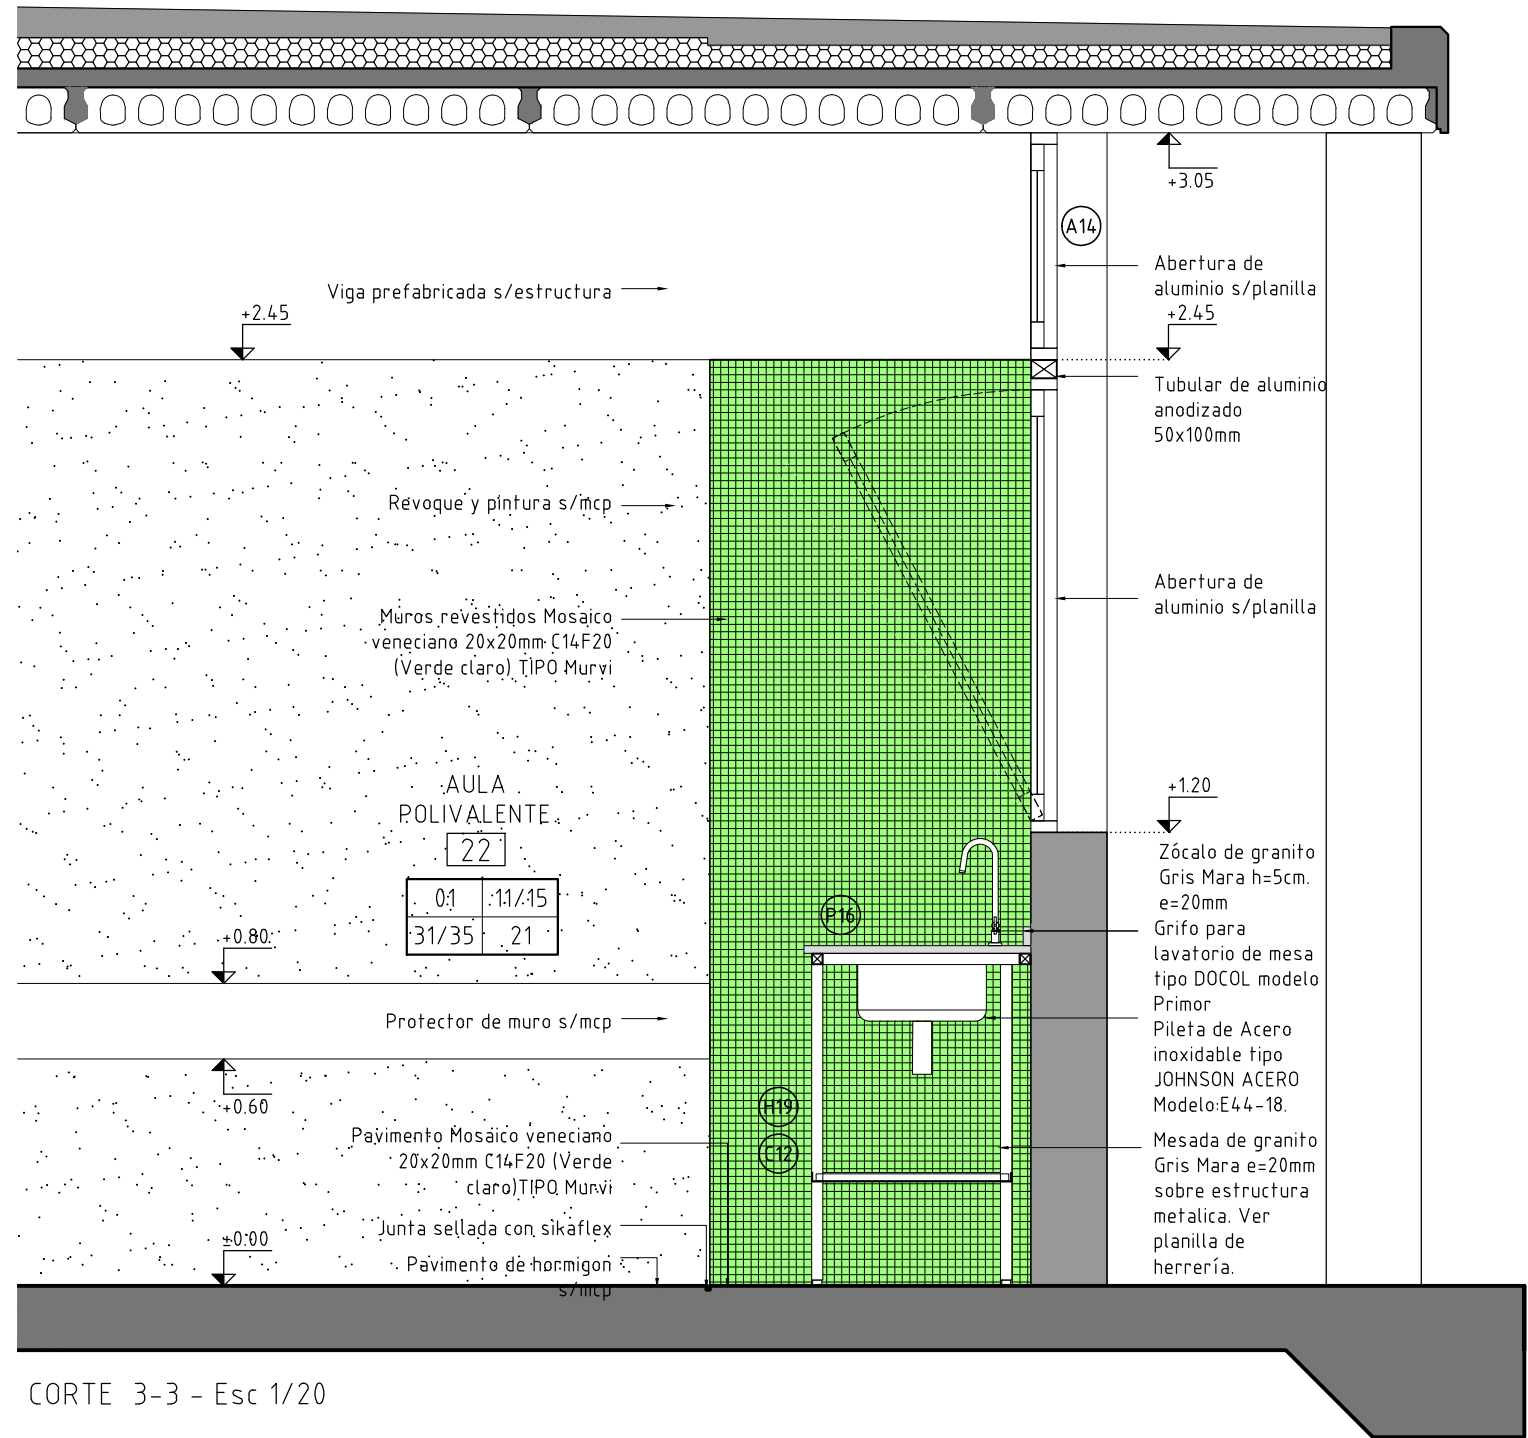

CORTE 3-3 - Esc 1/20

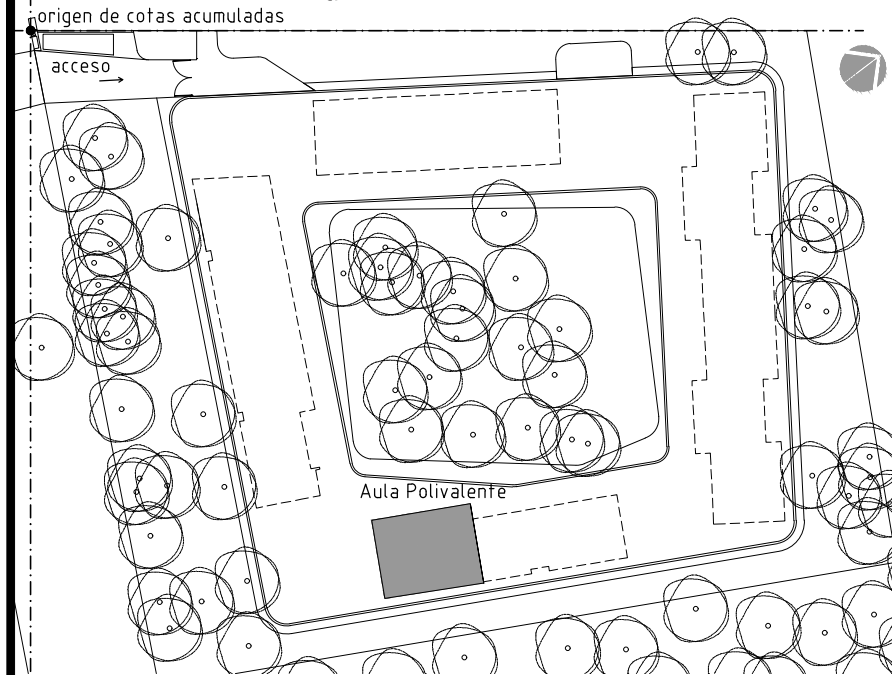

TERMINACIONES	Cielorrasos	01	11	Paredes
	Pavimentos	31	21	Zócalos
<b>Cielorrasos</b>				
01- Losa prefabricada de hormigón vista pintada con pintura para cielorrasos anthongos y antiñagas color blanco Tipo INCA Cielorrasos				
<b>Paredes</b>				
11- Pintura latex ultralavable para interiores color blanco				
12- Cerámico blanco mate, rectificado 30x60 (Vertical)				
14- Porcelanato gris claro 45x45				
15- Mosaico Veneciano Tipo Murvi segun se indica en L20/L24/L25/ L26				
<b>Zócalos</b>				
21- Finger joint h=10cm, e=2", cepillado, canteado y escuadrado. Con tratamiento contra insectos xilófagos tipo Jimo - Terminación: 1 mano de fondo multus mas 2 manos esmalte sintético, salmado color blanco Tipo Salinco				
22- Zócalo de monolítico pulido gris compacto JB				
<b>Pavimentos</b>				
31- Hormigón pulido				
32- Hormigón (laneado)				
33- Porcelanato pulido rectificado gris medio 60x60, (PEI IVmínimo)				
34- Porcelanato gris claro 45x45, (PEI IVmínimo)				
35- Mosaico Veneciano Tipo Murvi segun se indica en L20/L24/L25/ L26				

<b>ANEP</b>				AREA DE PROYECTOS			
DIRECCIÓN SECTORIAL DE INFRAESTRUCTURA				CONSEJO DIRECTIVO CENTRAL			
OBRA: Liceo 2 Paso Carrasco		LOCALIDAD: PASO CARRASCO		FECHA: ABRIL 2023			
CALLE: Avenida A la Playa s/n		DEPARTAMENTO: DANIELON		ESCALA: 1:20			
PLANO DE: ALBANILERÍA				LAMINA No: L020			
Detalle Aula Polivalente							
ARQUITECTO: JUAN CADRIE CASTILLO		FIRMA:					
AYTE. de ARQUIT. VICTORIA REYES/RODRIGO MUÑOZ		FIRMA:					
TÉCNICO:		FIRMA:					
DIBUJANTE:		FIRMA:					