




CORTE 3-3 - Esc 1/20

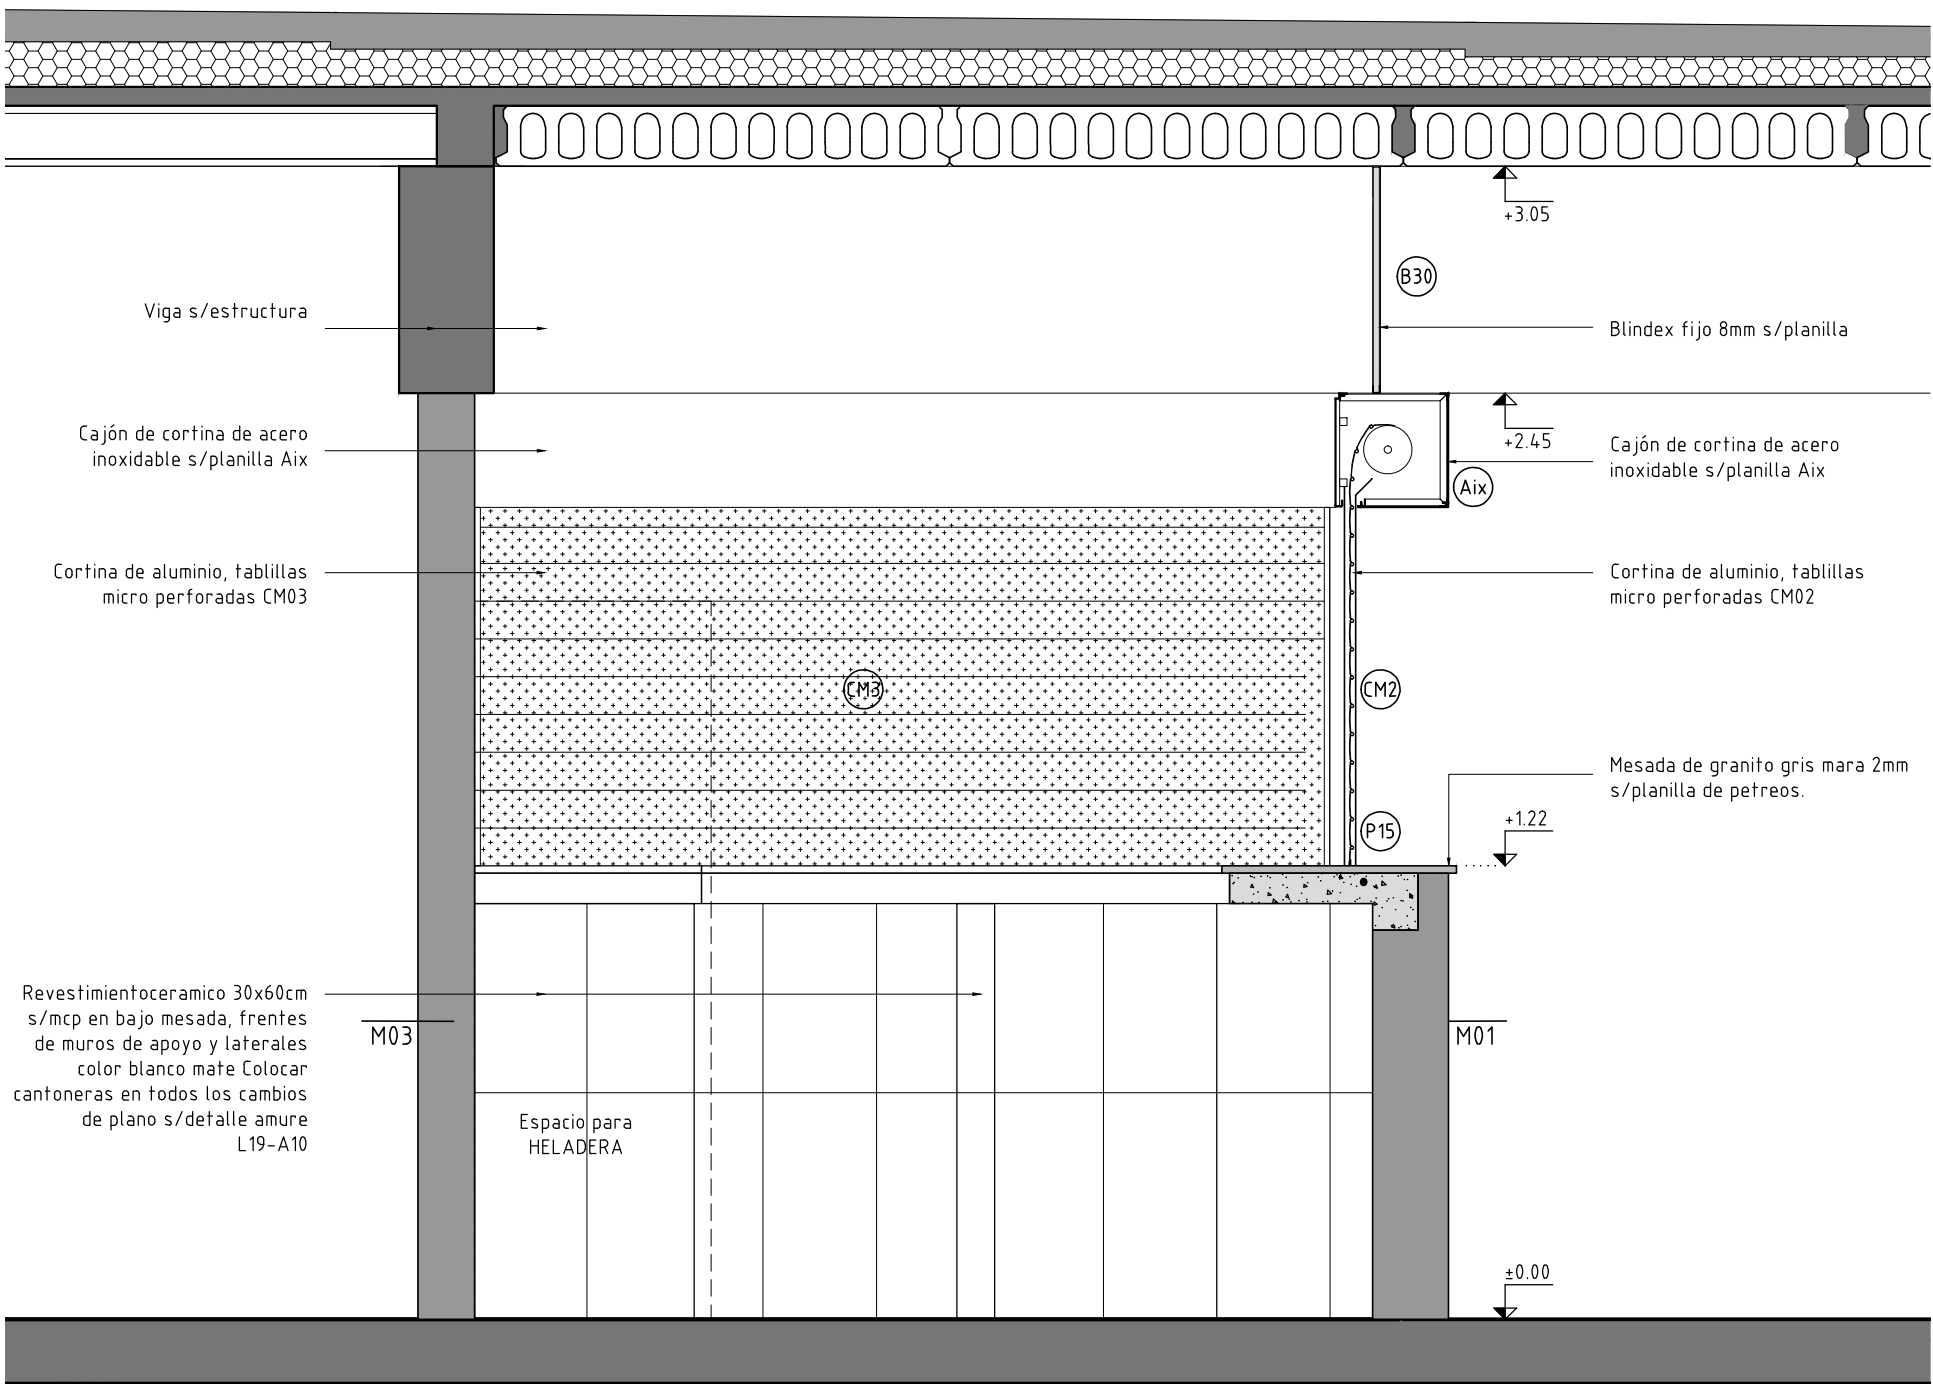

CORTE 4-4 - Esc 1/20

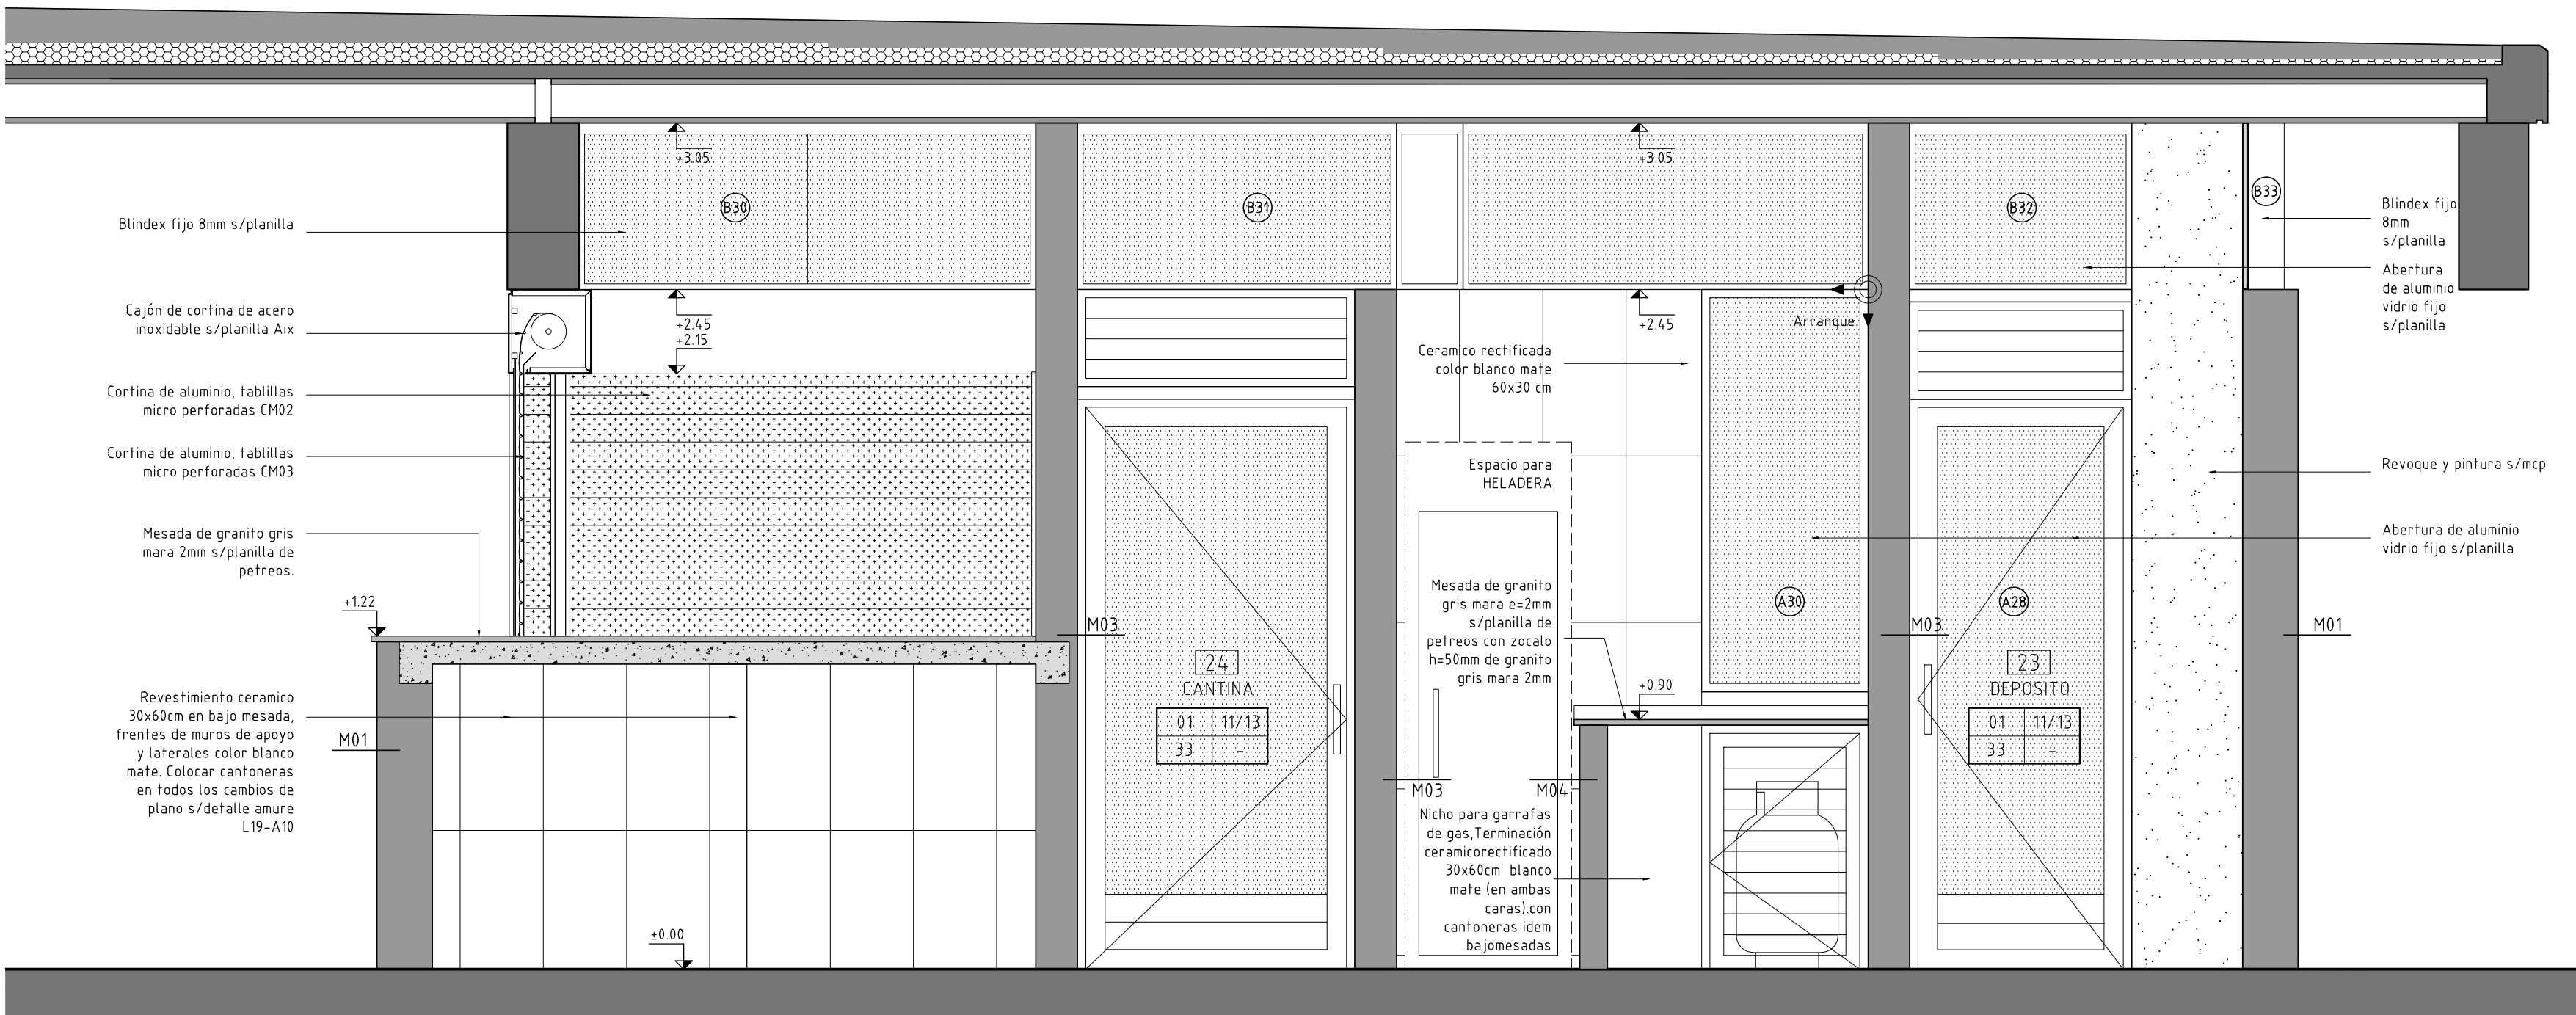

CORTE 5-5- Esc 1/20

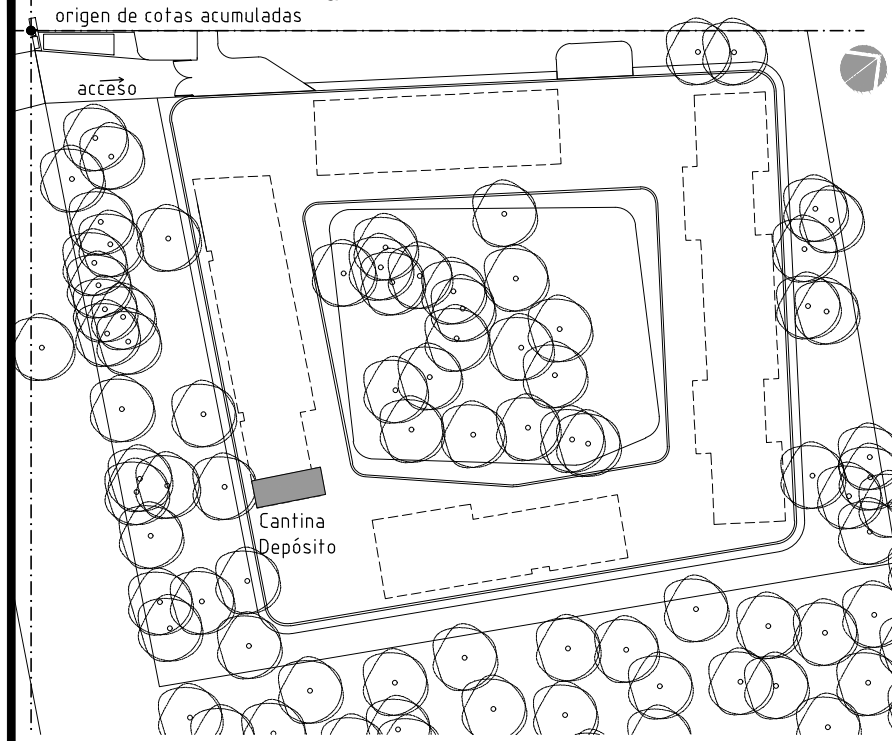

|  |  |             |    |    |         |
|--|--|-------------|----|----|---------|
| TERMINACIONES  |  | Cielorrasos | 01 | 11 | Paredes |
|  |  | Pavimentos  | 31 | 21 | Zócalos |
| <b>Cielorrasos</b>   |  |             |    |    |         |
| 01- Losa prefabricada de hormigón vista pintada con pintura para cielorrasos antihongos y antiatacas color blanco Tipo INCA Cielorrasos  |  |             |    |    |         |
| <b>Paredes</b>   |  |             |    |    |         |
| 11- Pintura latex ultralavable para interiores color blanco  |  |             |    |    |         |
| 12- Cerámico blanco mate, rectificado 30x60 (Vertical)   |  |             |    |    |         |
| 14- Porcelanato gris claro 45x45   |  |             |    |    |         |
| 15- Mosaico Veneciano Tipo Murvi segun se indica en L20/L24/L25/ L26   |  |             |    |    |         |
| <b>Zócalos</b>   |  |             |    |    |         |
| 21- Finger joint h=10cm, e=2", cepillado, canteado y escuadrado. Con tratamiento contra insectos xilófagos tipo jino. Terminación: 1 mano de fondo multuso mas 2 manos esmalte sintético, satinado color blanco Tipo Salinco |  |             |    |    |         |
| 22- Zócalo de monolítico pulido gris compacto JB   |  |             |    |    |         |
| <b>Pavimentos</b>  |  |             |    |    |         |
| 31- Hormigón pulido  |  |             |    |    |         |
| 33- Porcelanato pulido rectificado gris medio 60x60, (PEI IV/mínimo)   |  |             |    |    |         |
| 34- Porcelanato gris claro 45x45, (PEI IV/mínimo)  |  |             |    |    |         |
| 35- Mosaico Veneciano Tipo Murvi segun se indica en L20/L24/L25/ L26   |  |             |    |    |         |

|  |                              |                           |            |
|--|------------------------------|---------------------------|------------|
| <b>ANEP</b>                                  |                              | AREA DE PROYECTOS         |            |
| DIRECCIÓN SECTORIAL DE INFRAESTRUCTURA       |                              | CONSEJO DIRECTIVO CENTRAL |            |
| OBRA:  | LOCALIDAD:                   | PAGO CARRASCO             | FECHA:     |
| Liceo 2 Paso Carrasco                        | PAGO CARRASCO                | DEPARTAMENTO:             | ABRIL 2023 |
| CALLE: Avenida A la Playa s/n                | CANELONES                    | ESCALA:                   | 1:20       |
| PLANO DE:                                    |                              | LÁMINA Nº:                |            |
| Detalle Cantina - Corte 3 - Corte 4 -Corte 5 |                              | L022                      |            |
| ARQUITECTO:                                  | JUAN CADORRI CASTILLO        | FIRMA:                    |            |
| AYTE. de ARQUITECTO:                         | VICTORIA REYES/RODRIGO MUÑOZ | FIRMA:                    |            |
| TECNICO:                                     |                              | FIRMA:                    |            |
| DIBUJANTE:                                   |                              | FIRMA:                    |            |