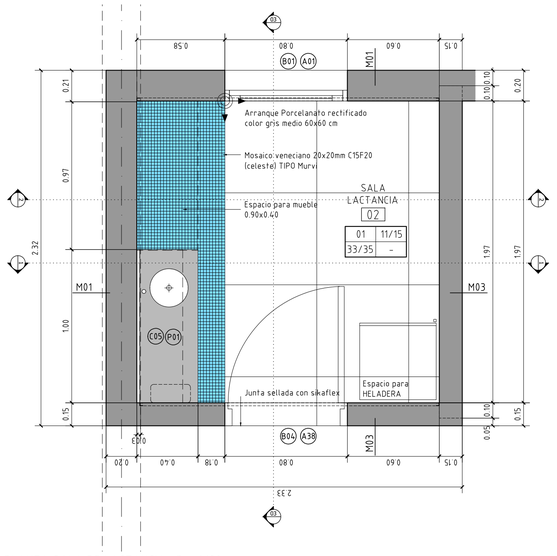

PLANTA SALA DE LACTANCIA- Esc 1/20

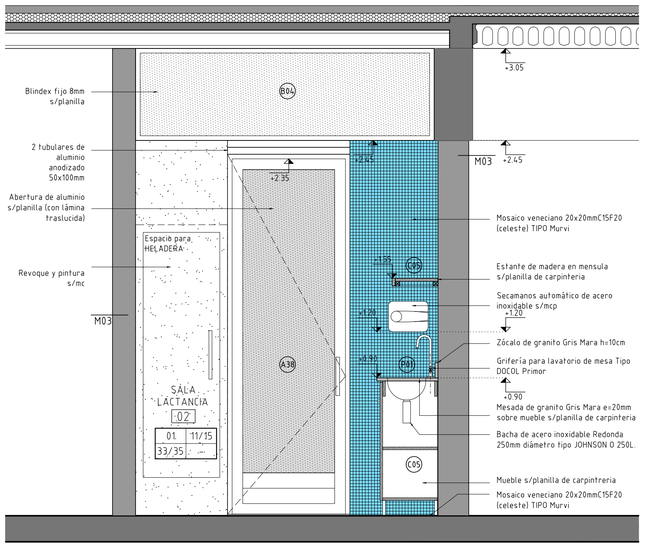

CORTE 1-1 - Esc 1/20

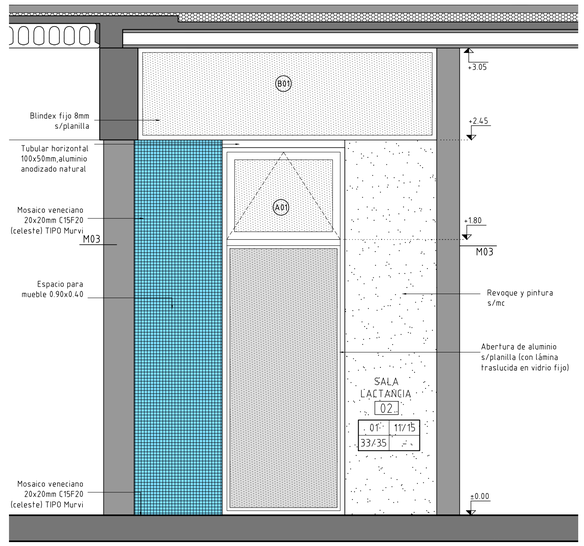

CORTE 2-2 - Esc 1/20

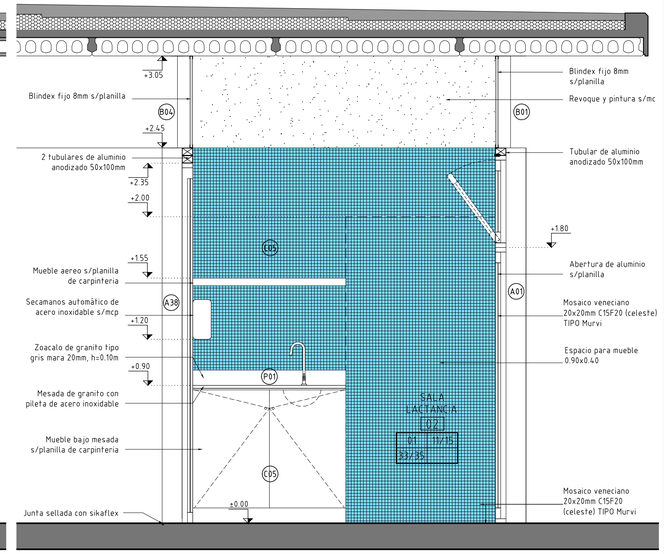

CORTE 3-3 - Esc 1/20

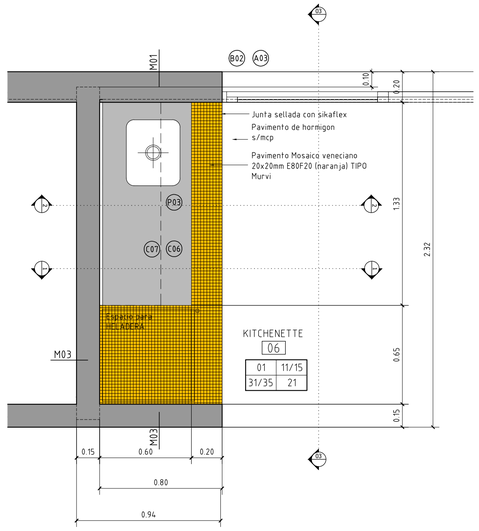

PLANTA KITCHENETTE- Esc 1/20

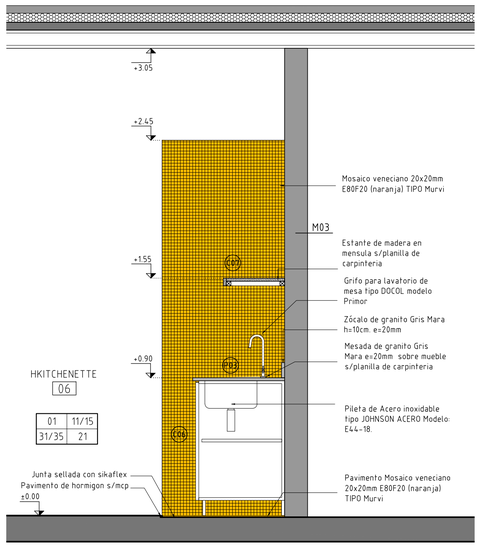

CORTE 1-1 - Esc 1/20

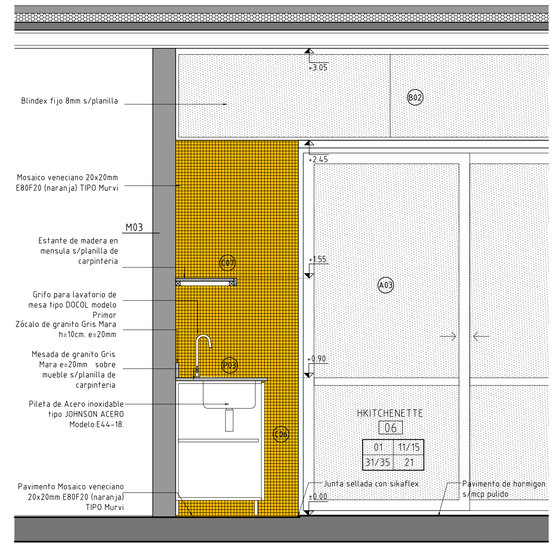

CORTE 2-2- Esc 1/20

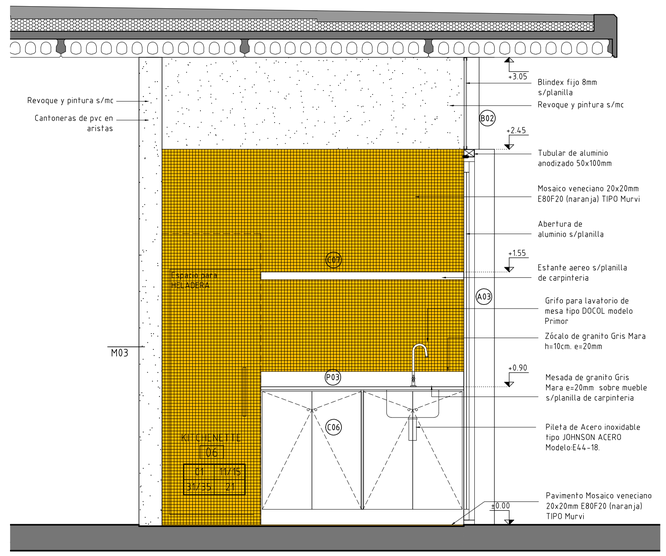

CORTE 3-3- Esc 1/20

PLANTA Sala de Lactancia - Colocación pavimento mosaico veneciano - Esc 1/50

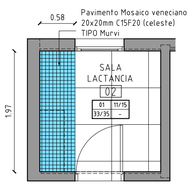

PLANTA Kitchenette- Colocación pavimento mosaico veneciano - Esc 1/50

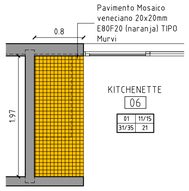

TERMINACIONES

Cielorrasos	01	11	Paredes
Pavimentos	31	21	Zócalos

Cielorrasos
01- Losa prefabricada de hormigón vista pintada con pintura para cielorrasos antihongos y antialgas color blanco Tipo INCA Cielorrasos

Paredes
11- Pintura latex ultralavable para interiores color blanco
12-
13- Cerámico blanco mate, rectificado 30x60 (Vertical)
14- Porcelanato gris claro 45x45
15- Mosaico Veneciano Tipo Murvi segun se indica en L20/L24/L25/ L26

Zócalos
21- Finger joint h=10cm, e=$\frac{3}{4}$", cepillado, canteado y escuadrado. Con tratamiento contra insectos xilofagos tipo Jimo . Terminación; 1 mano de fondo multiuso mas 2 manosesmalte sintético, satinado color blanco tipo Satinco. Pegado y atornillado c/taco de expansión
22- Zócalo de monolítico pulido gris compacto JB

Pavimentos
31- Hormigón pulido
32- Hormigón llaneado
33- Porcelanato pulido rectificado gris medio 60x60, (PEI IVmínimo)
34- Porcelanato gris claro 45x45, (PEI IVmínimo)
35- Mosaico Veneciano Tipo Murvi segun se indica en L024 a L026

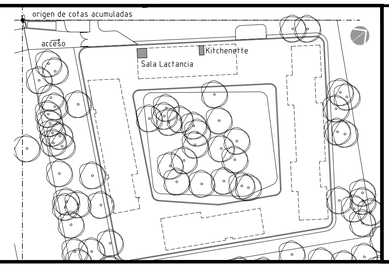

ANEP
AREA DE PROYECTOS
DIRECCIÓN SECTORIAL DE INFRAESTRUCTURA
CONSEJO DIRECTIVO CENTRAL

OBRA: Liceo 2 Paso Carrasco
LOCALIDAD: PASO CARRASCO
DEPARTAMENTO: CANELONES
CALLE: Avenida A la Playa s/n
FECHA: ABRIL 2023
ESCALA: 1:20

PLANO DE: ALBAÑILERÍA
Detalle Sala de Lactancia y Kitchenette - Plantas y Cortes
LAMINA Nro: L024
A15

ARQUITECTO: FIRMA:
JUAN CARISI CASTILLO
AYTE. de ARQTO.:
VICTORIA REYES/HORACIO MUÑOZ
TECNICO: FIRMA:
DIBUJANTE:

CAN-PCA-LI02-L020-A11 A L026-A17-DETALLES 1-20.DWG