

PLANTA - Marcas de árboles retirados -Escala 1/200

REFERENCIAS



TEXTOS

Pintura a base de resina acrílica y arena de cuarzo para pavimentos Tipo BITACOLOR, color blanco e=4cm

Pintura a base de resina acrílica y arena de cuarzo para pavimentos Tipo BITACOLOR, color blanco e=2cm

Fuente ARIAL, altura 40cm (1133 pt), con pintura a base de resina acrílica y arena de cuarzo para pavimentos Tipo BITACOLOR, color blanco. La cotas se indican centradas en texto

Indicación: Inodoros SSHH, pintura a base de resina acrílica y arena de cuarzo para pavimentos Tipo BITACOLOR, color blanco e=2cm

Escala 1/20

Indicación: Pileta Aula Polivalente, pintura a base de resina acrílica y arena de cuarzo para pavimentos Tipo BITACOLOR, color blanco e=2cm

Escala 1/20

Indicación: Pileta SSHH, pintura a base de resina acrílica y arena de cuarzo para pavimentos Tipo BITACOLOR, color blanco e=2cm

Escala 1/20

Indicación: Puertas, pintura a base de resina acrílica y arena de cuarzo para pavimentos Tipo BITACOLOR, color blanco e=1cm

Escala 1/20



Indicación: Árboles TIPO 1, marca circular realizada por impresión en bajo relieve sobre el hormigón fresco, ø32cm (exterior), en pavimento de hormigón 10X10cm s/detalle. Se rellena con masilla poliuretánica Tipo SIKAFLEX 221 negro.

Escala 1/10


Indicación: Árboles TIPO 2, Hormigón a pie de obra ø32cm (exterior)

Escala 1/10


Hormigón realizado a pie de obra armado

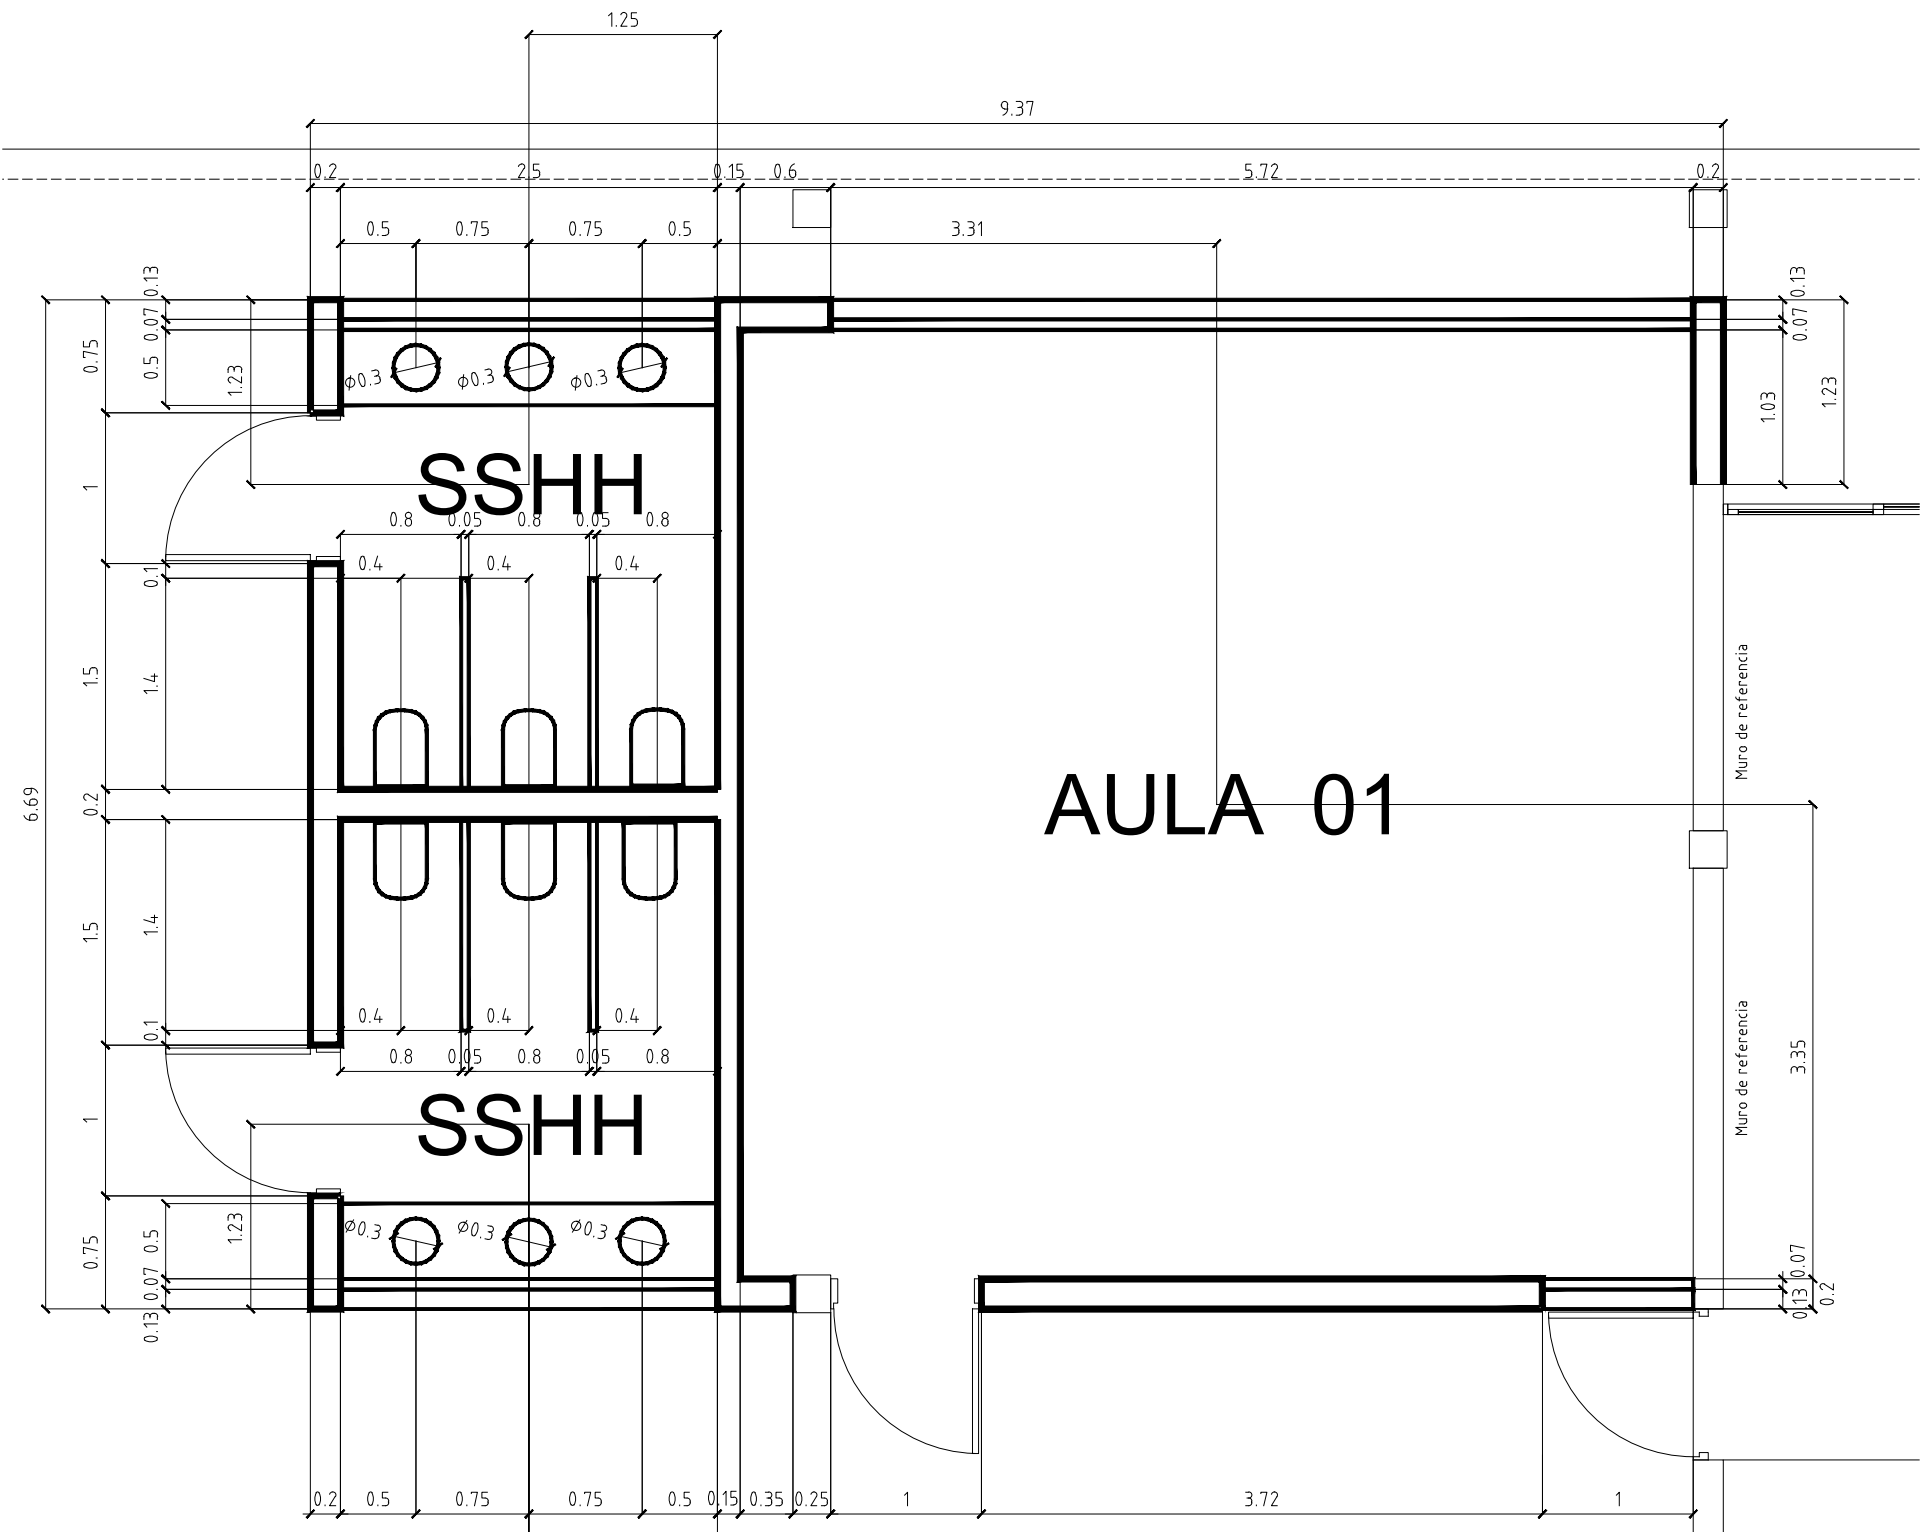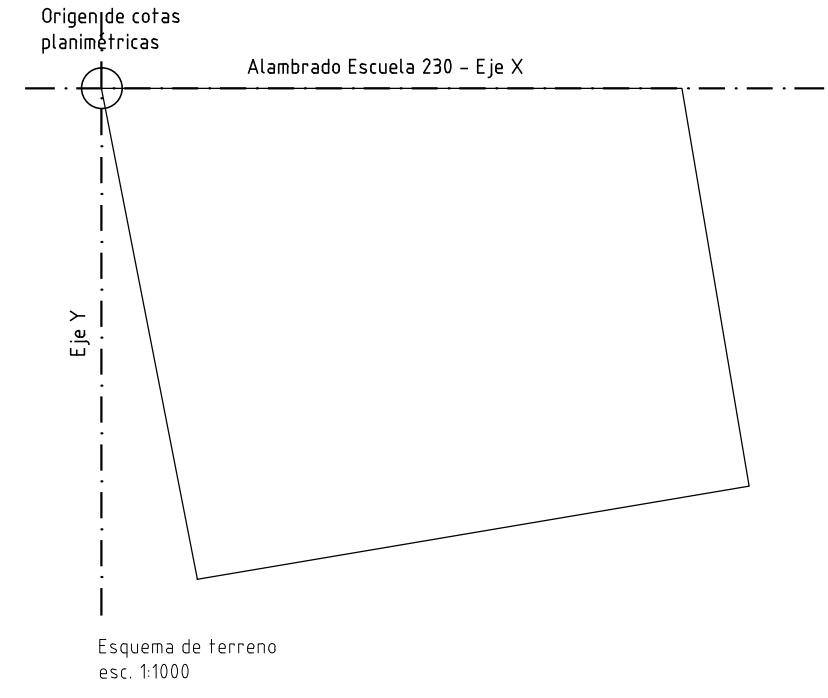

DETALLE I - ESC 1/50

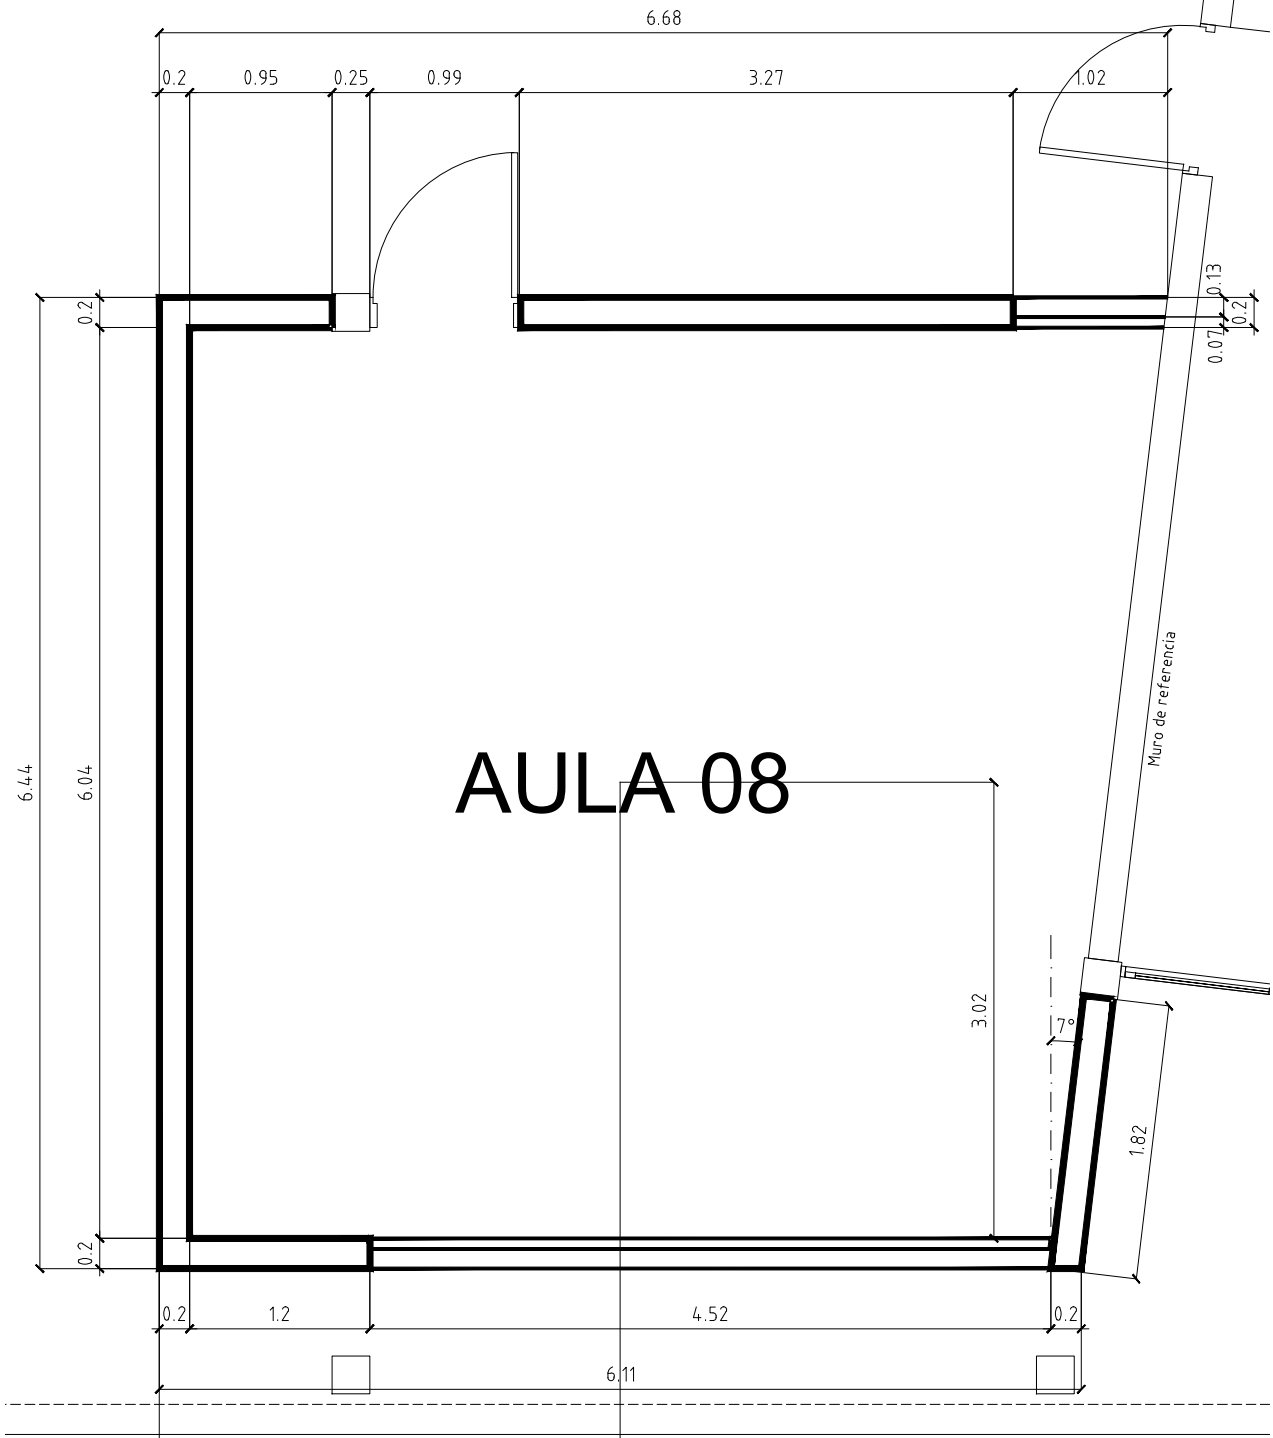

DETALLE II - ESC 1/50

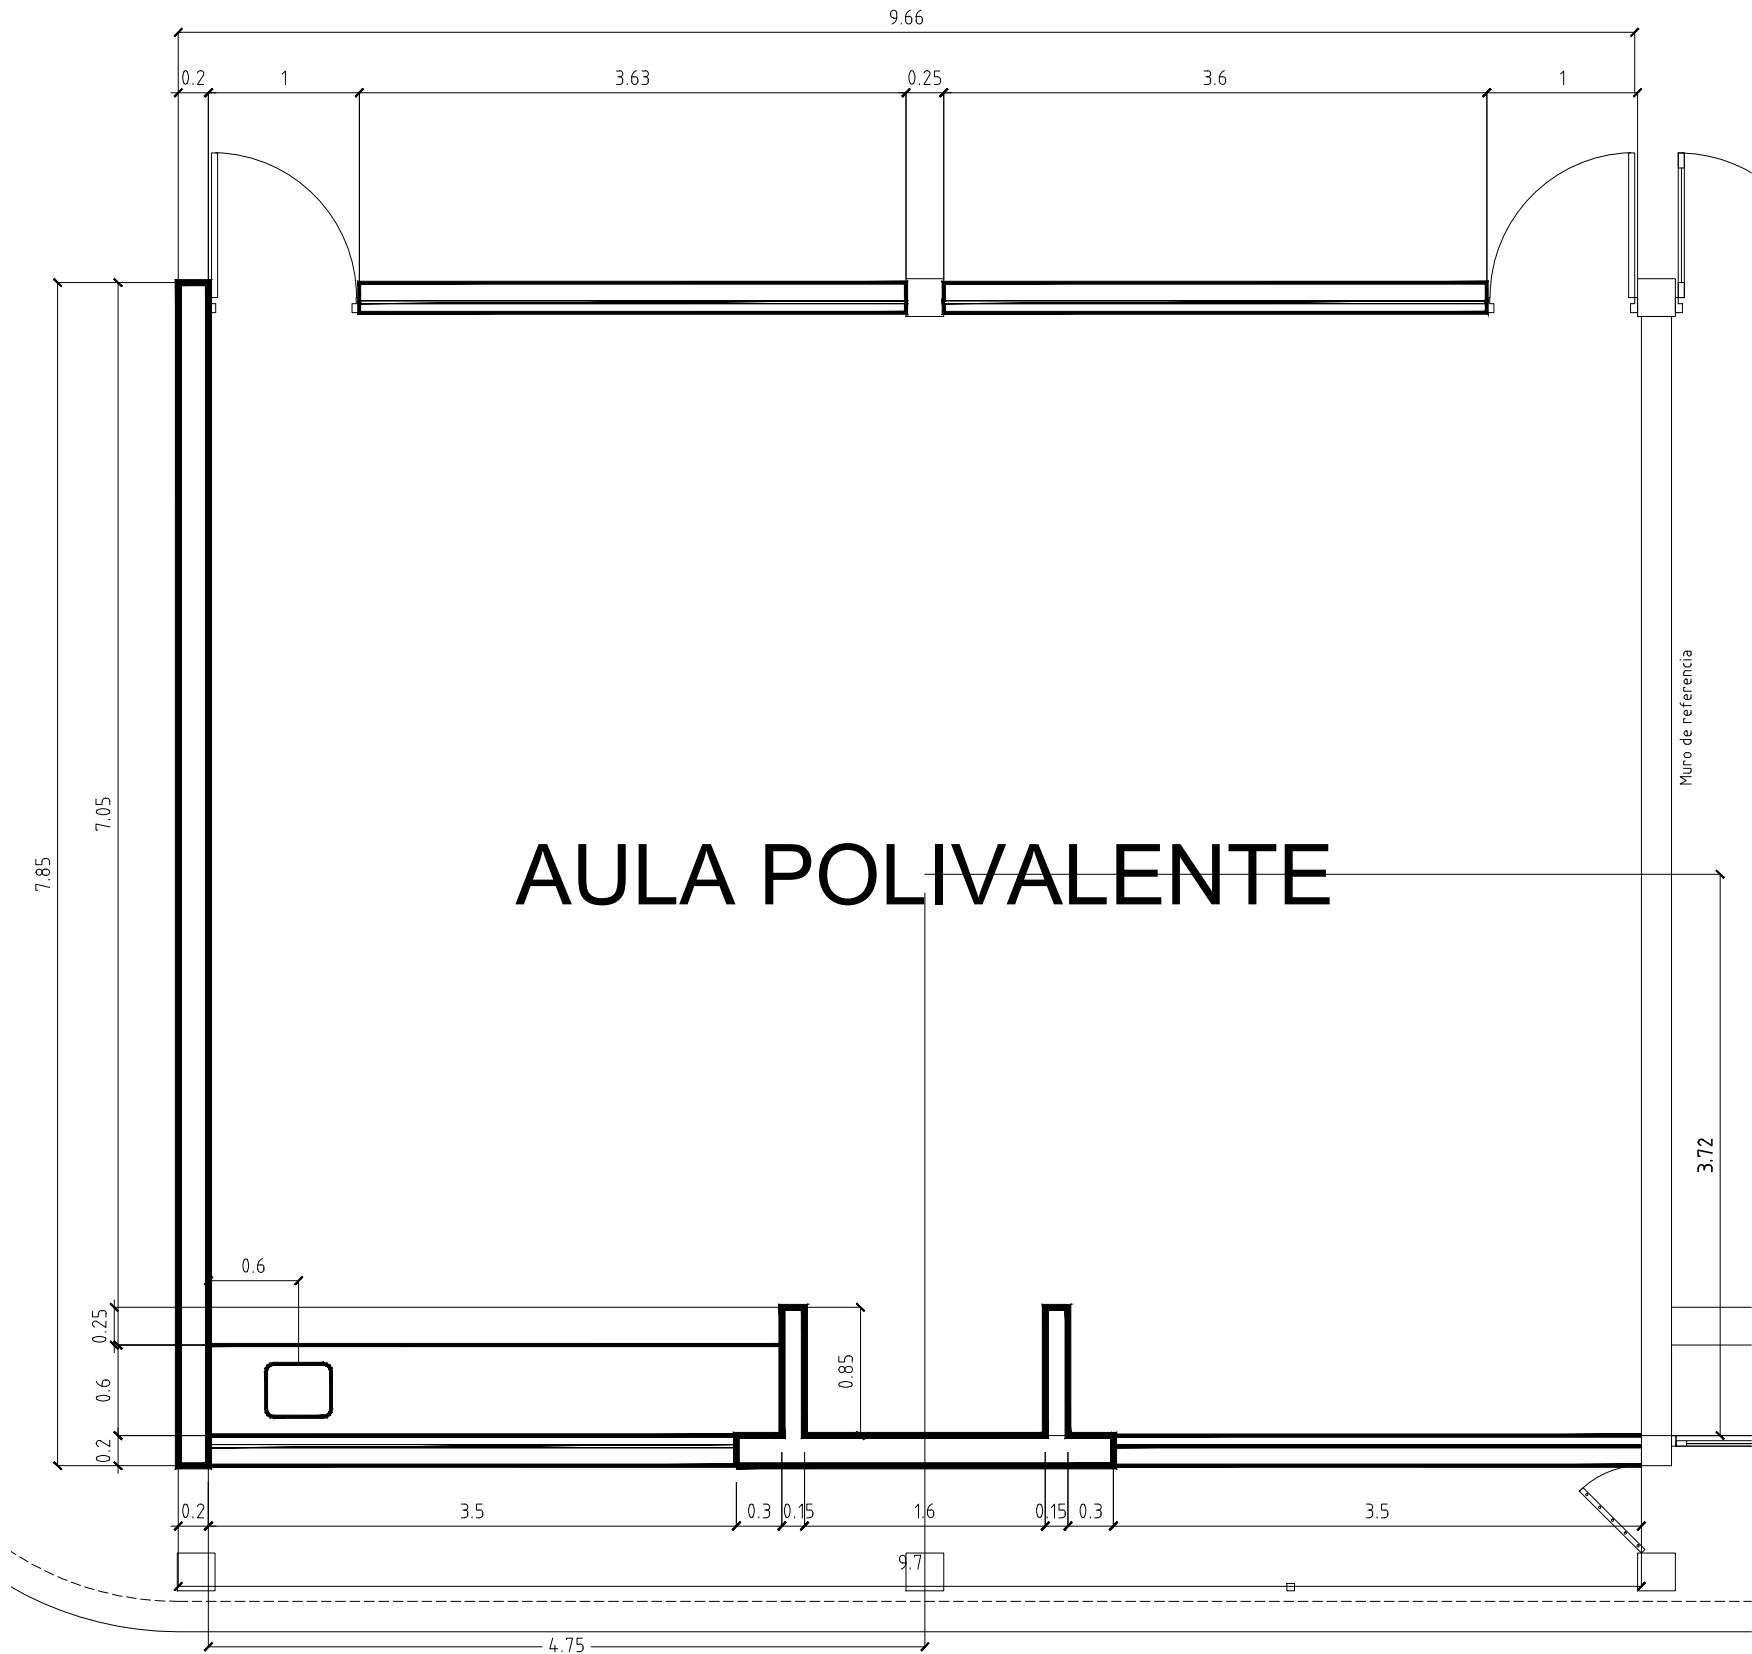

DETALLE III - ESC 1/50

<b>ANEP</b> AREA DE PROYECTOS DIRECCIÓN SECTORIAL DE INFRAESTRUCTURA CONSEJO DIRECTIVO CENTRAL			
OBRA: Líceo 2 Paso Carrasco CALLE: Avenida A la Playa s/n	LOCALIDAD: PASO CARRASCO DEPARTAMENTO: CANELONES	FECHA: ABRIL 2023 ESCALA: 1:200 / 1/50	LAMINA No: <b>L029</b> <b>A20</b>
PLANO DE: Gráfica pavimentos y marcas árboles retirados			
ARQUITECTO: JUAN GABRIEL CASTILLO	FIRMA:		
AYTE. DE ARQTO: VICTORIA REYES/HORACIO MUÑOZ	FIRMA:		
DIBUJANTE:			