



Planta de pilares
esc. 1:125

Esquema générico de pilar

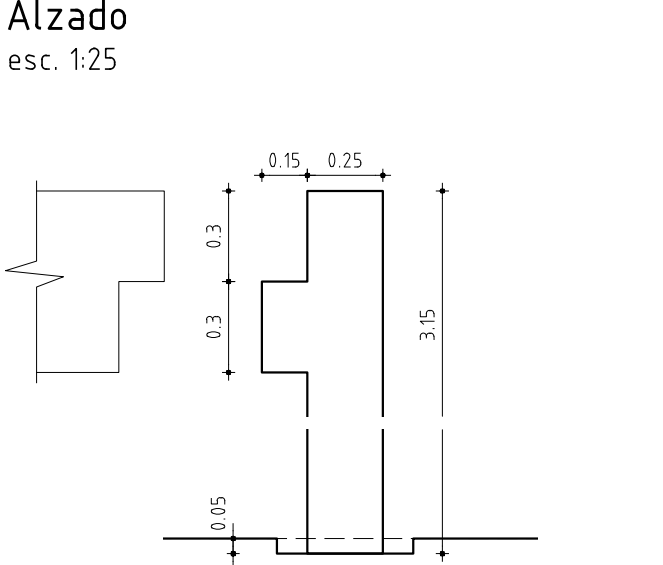

Tipos de pilares
Plantas

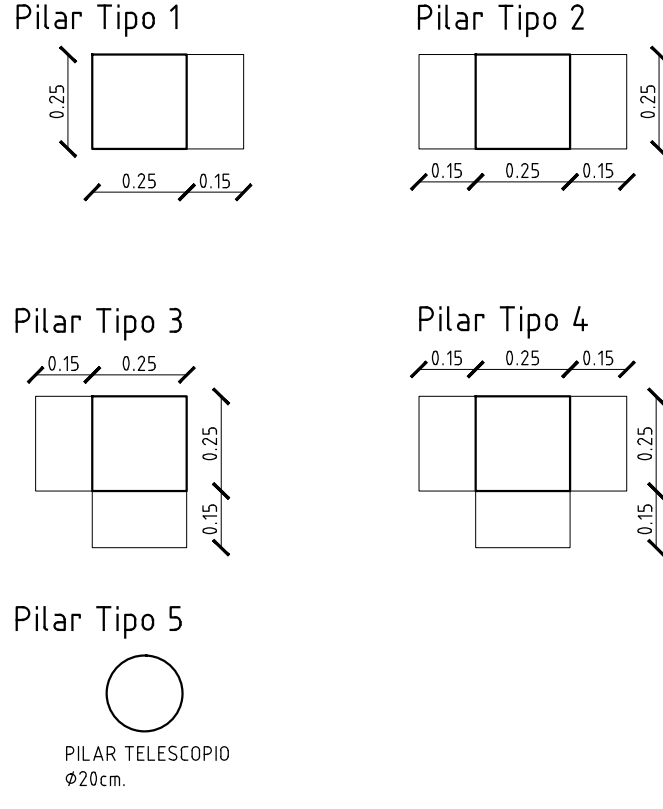

Listado de pilares según tipo

PILAR TIPO 1	PILAR TIPO 2	PILAR TIPO 3	PILAR TIPO 4
PILAR n.º	PILAR n.º	PILAR n.º	PILAR n.º
04	01	03	21
05	02	19	36
06	11	24	51
07	12	29	54
08	13	35	59
09	14	37	60
10	15	50	61
25	16	52	87
26	17	53	
27	18	55	
28	20	62	
31	22	65	
32	23	86	
34	30		
38	33		
40	39		
41	42		
43	45		
44	48		
46	56		
47	57		
49	58		
63	66		
64	67		
78	68		
79	69		
80	70		
81	71		
82	72		
83	73		
84	74		
	75		
	76		
	77		
	88		

Notas:
El presente esquema estructural debe ser calculado y validado por el Contratista, quien realizará el proyecto definitivo de estructura y los recaudos correspondientes.
Cualquier modificación en el presente esquema deberá ser coordinada con el Arquitecto Proyectista quien exclusivamente ajustará el proyecto de albañilería en caso de modificaciones

ANEP

ÁREA DE PROYECTOS

DIRECCIÓN SECTORIAL DE INFRAESTRUCTURA

CONSEJO DIRECTIVO CENTRAL

OBRA: LICEO N°2 de PASO CARRASCO

LOCALIDAD: PASO CARRASCO

FECHA: ABRIL 2023

CALLE: Av A la Playa esq. Camino Carrasco

DEPARTAMENTO: Canelones

ESCALA: 1:125

PLANO DE: ESTRUCTURA

PILARES

ARQUITECTO: JUAN GAGRI

AYTE. DE ARQTO: VICTORIA REYES / HORACIO MUÑOZ

TECNICO:

DEBUJANTE:

LÁMINA N°: L034

E03