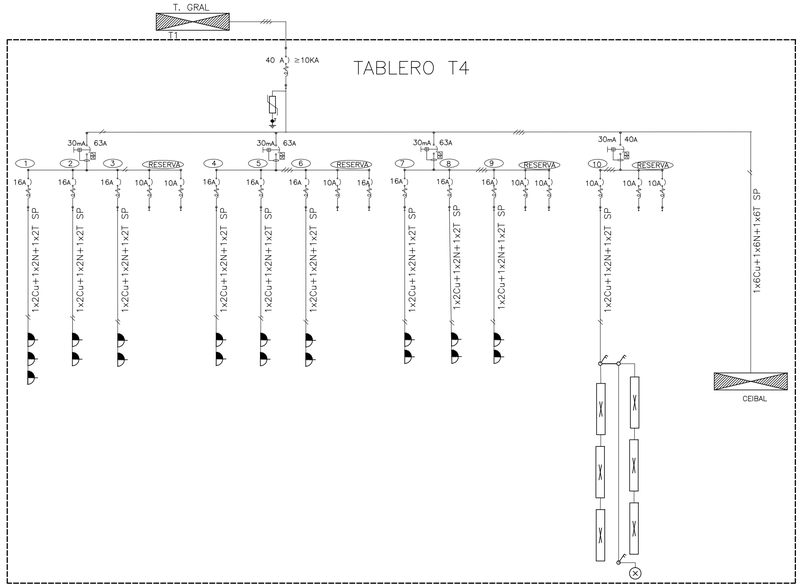

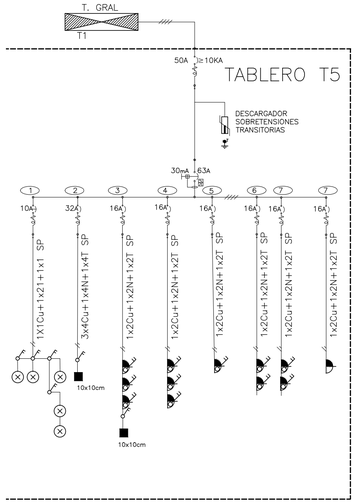

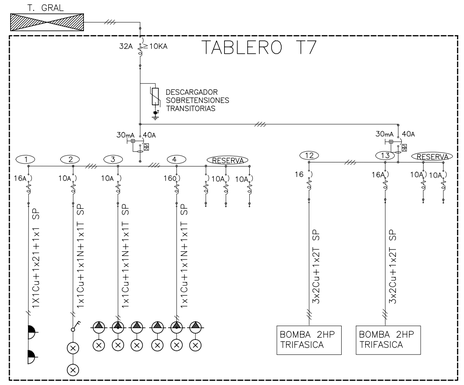

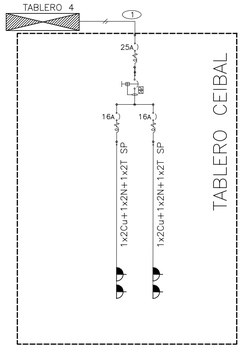

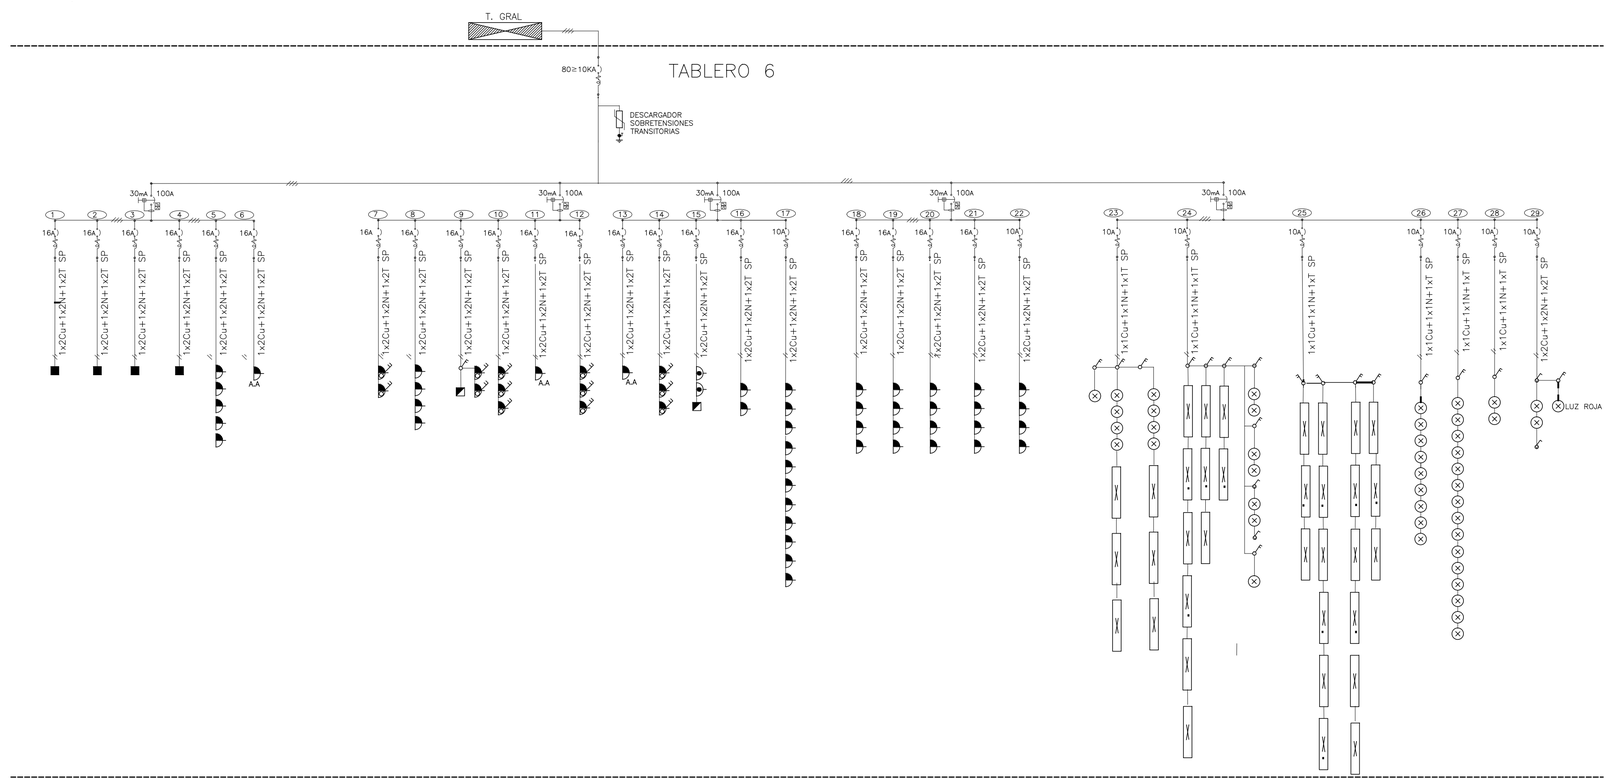

REFERENCIAS

ICP		nxnCu+nxnN+nxnT	
INTERRUPTOR CONTROL POTENCIA		Cu=Cobre N=Neutro T=Tierra	
MEDIDOR REACTIVA	KVArh	3FASES+NEUTRO+TIERRA	
MEDIDOR ACTIVA	kWh	1FASE+NEUTRO+TIERRA	
TABLERO		PROTECCION PARA SOBRETENSION	
TOMA DE CORRIENTE SHUCO		INTERRUPTOR TERMOMAGNÉTICO	
INTERRUPTOR BIPOLAR 16A		INTERRUPTOR TERMOMAGNÉTICO CAJA MOLDEADA CON VGI	
CONEXIÓN DE TIERRA			
EXTRACTOR		LUMINARIA AUTÓNOMA	
CAJA DE CONEXION EMBUTIDA 7x7cm		PUNTO DE LUZ (CENTRO)	
EQUIPO 2x36W		PUNTO DE LUZ (BRAZO)	
INTERRUPTOR COMBINACIÓN 10A		FOTOCELULA	
		INTERRUPTOR DIFERENCIAL	

AVISO AL INSTALADOR

ESQUEMA UNIFILAR:

- LINEA GENERAL PREVISTA: 70kW
- TENSIÓN DE RED: 400V
- FRECUENCIA: 50Hz
- CAIDA DE TENSIÓN MÁXIMA: 3%
- TEMPERATURA AMBIENTE: 40ºC
- CONDUCTORES: SERVICIO PERMANANTE

IMPRESCINDIBLE TENER PRESENTE:

- PRESUNTA Icc AGUAS ARRIBA
- SELECTIVIDAD AGUAS ABAJO
- PLANO DE PLANTA
- ESQUEMA UNIFILAR
- MEMORIA GENERAL Y PLIEGO
- MEMORIA PARTICULAR
- PLANILLAS

ANEP
AREA DE PROYECTOS
DIRECCIÓN SECTORIAL DE INFRAESTRUCTURA
CONSEJO DIRECTIVO CENTRAL

OBRA: Liceo 2 Paso Carrasco	LOCALIDAD: PASO CARRASCO
CALLE: Avenida A la Playa s/n	DEPARTAMENTO: CANELONES
FECHA: ABRIL 2023	ESCALA: -
PLANO DE: INSTALACION ELECTRICA	LAMINA Nro: L042
UNIFILARES 2	
ARQUITECTO: JUAN CARBI CASTILLO	FIRMA:
AYTE. de ARQTO.:	
TECNICO: RODRIGO PEREIRA	FIRMA:
DIBUJANTE:	EL05