


OBRA	
CES - LICEO N°2 PASO CARRASCO	
DEPARTAMENTO	Canelones
FECHA	LAMINA
ABRIL 2023	092

ALZADO esc 1:25

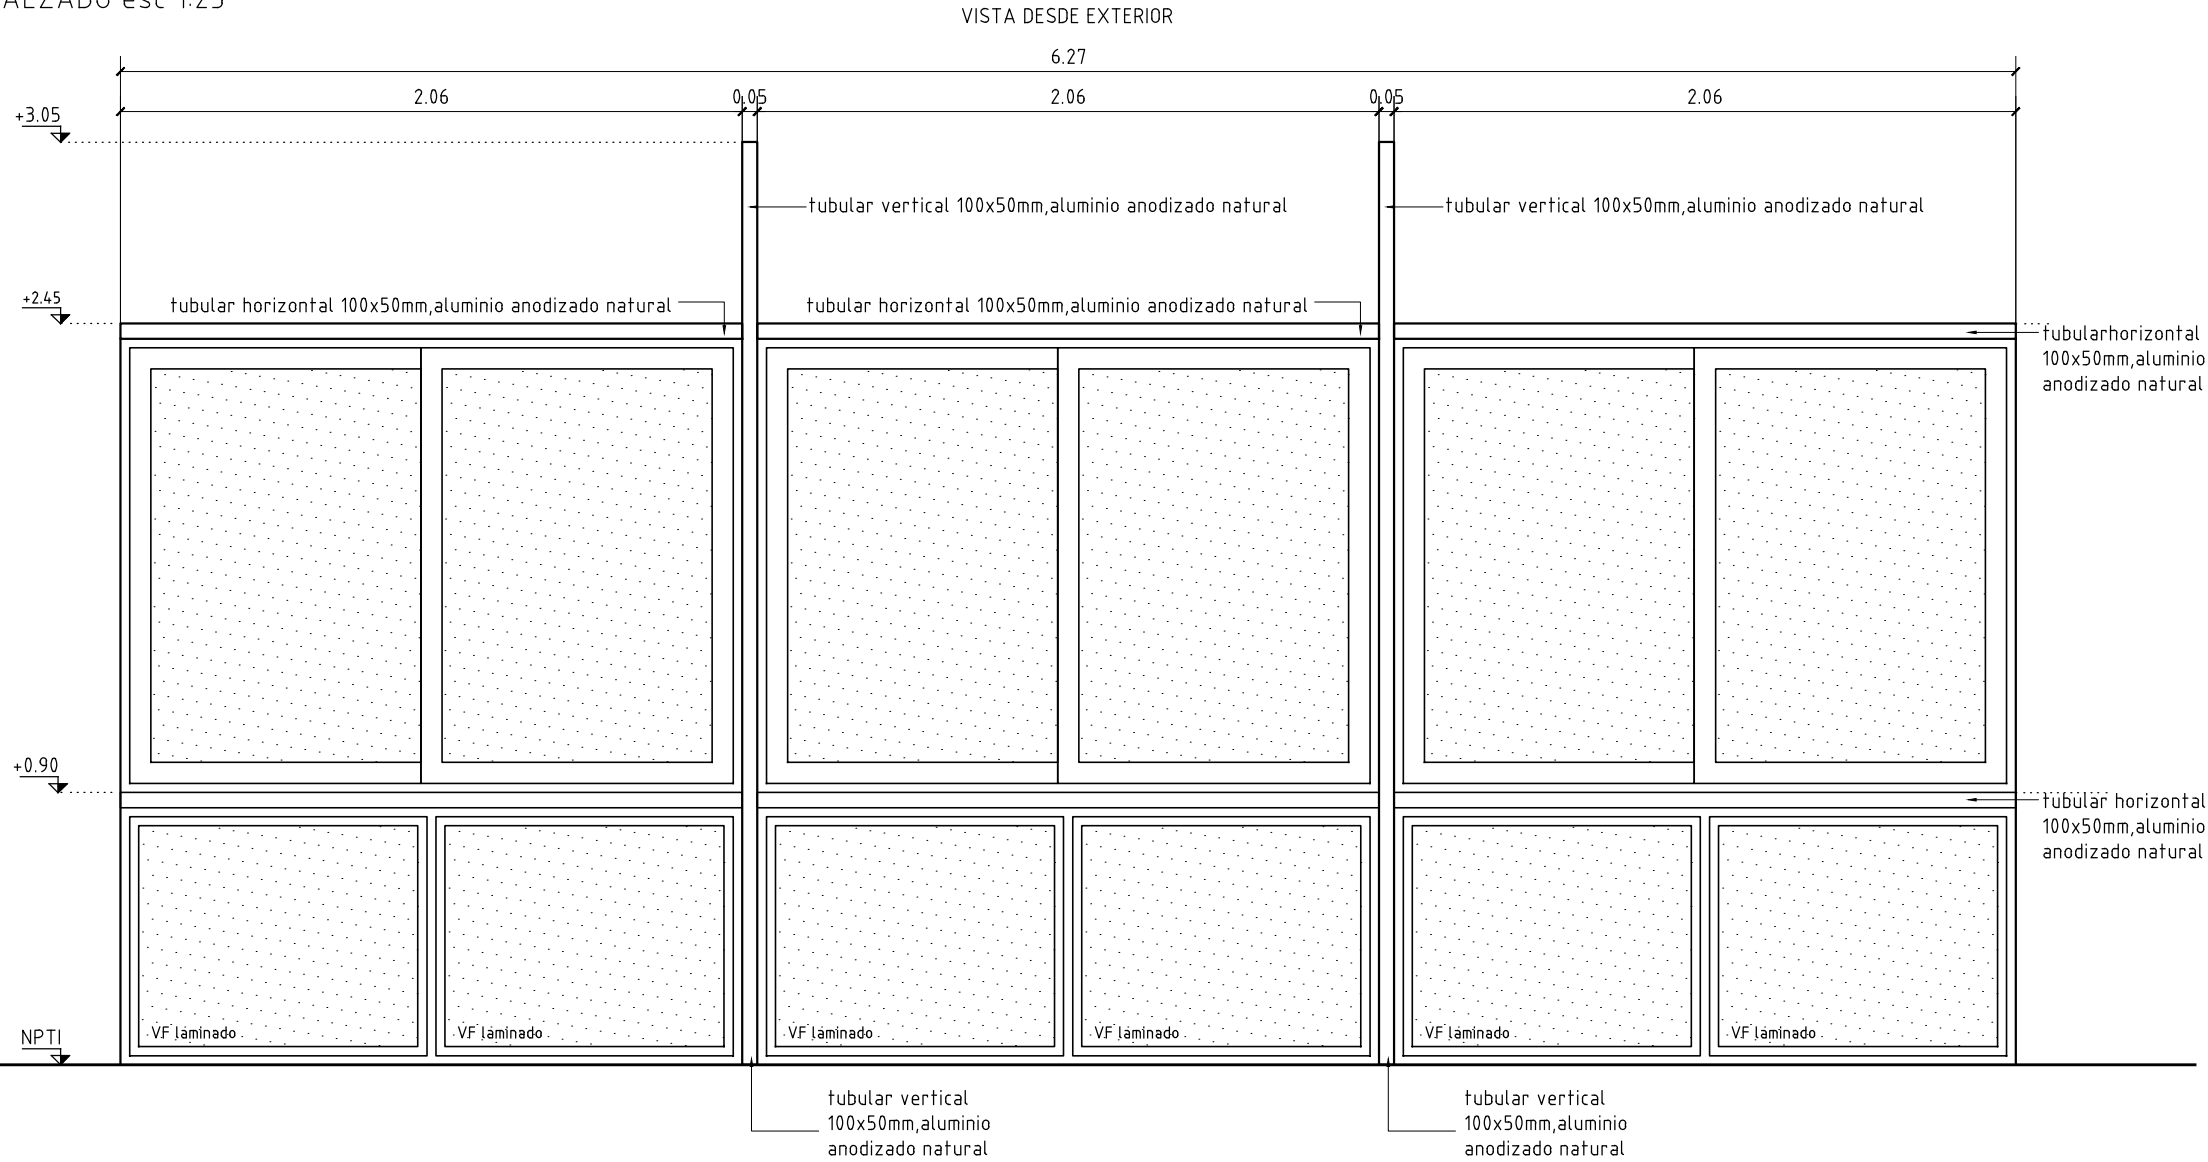

VIDRIO FIJO+VENTANAS CORREDIZAS tipo Serie GALA de ALUMINIOS DEL URUGUAY
Tipo: A22

Terminacion: Aluminio anodizado natural
Divisorios: horizontal superior e intermedio y verticales: tubular de 100x50cmx2.5mm de Aluminio anodizado natural
Herrajes: Estandar de la serie
Cierre y Maniobra: Corredizas: Kit cierre tirador tipo AUT-2 POS 158mm UDINESE h:1.40

Anclaje: Mecánico con tornillo y taco c/50 cm, y a 25 cm de las esquinas
Premarco: No
Vidrios: Común y laminado según se especifica en alzado
Tapajuntas: Si

ESCALA 1:25 -

TIPO	A22	CANTIDAD	4	IZQ.	-	UBICACION	Aula 12 - Aula 14 - Aula 15 - Aula 17
				DER.	-		

NOTAS:
Todas las dimensiones serán verificadas en obra
Las dimensiones están expresadas en metros
En todos los casos en que la perfilería de aluminio quede en contacto con elementos de hierro debe interponerse entre los mismos una lámina de polietileno de 150 micrones o un cinta tipo 3M SCOTCH 43+ para evitar la corrosión por par galvánico.
Todo el aluminio debe ser anodizado clase A13 certificado s/norma UNIT 1076
La presupuestación según la siguiente planilla implica la conformidad constructiva por parte del contratista sin perjuicio de la calidad y durabilidad de los trabajos.
Las especificaciones que hacen referencia a marcas de fábrica, número de catálogo y tipos de equipos, elementos, productos y/o materiales de un determinado fabricante, podrán ser sustituidos por otros que posean como exigencia especificaciones y características iguales o superiores en calidad y performance que el indicado.
Las dimensiones indicadas ya tienen descontado el amure (40mm. en todo el perímetro).