


VISTA DESDE EXTERIOR - Biblioteca (izquierda) - apertura
hacia adentro
VISTA DESDE EXTERIOR - Aulas 12-13-14-15-16-17 - apertura
hacia afuera (derechas cant.4)- (izquierdas cant.2)

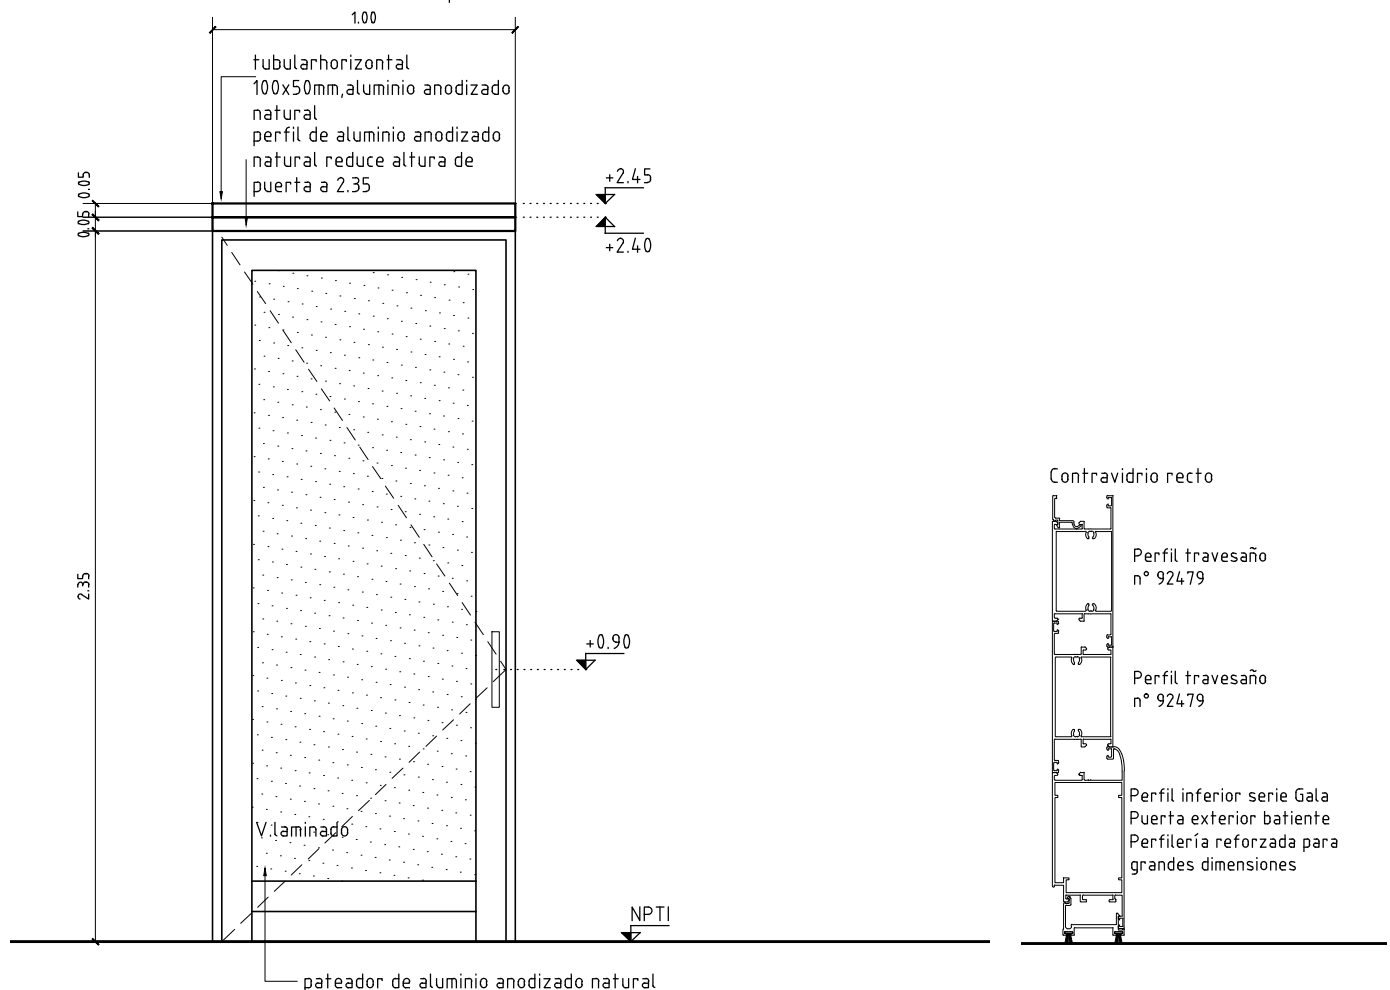

PUERTA BATIENTE tipo Serie GALA de ALUMINIOS DEL URUGUAY

Tipo: A37

Terminación: Aluminio anodizado natural

Divisores: horizontal tubular de 100x50cmx2.5mm de Aluminio anodizado natural

Herrajes: Estandar de la serie

Cierre y Maniobra: Puerta: Retén con rodillo giratorio. Cerradura de seguridad de embutir de doble paleta.

Manija: juego de manotón recto con doble fijación, aluminio natural, Tipo ALUMINIO DEL URUGUAY

Anclaje: Mecánico con tornillo y taco c/50 cm, y a 25 cm de las esquinas

Premarco: No

Vidrios: laminado según se especifica en alzado.

Tapajuntas: Si

NOTA: todas la puertas llevan tope atornillado a piso tipo perno con aro de goma, ubicación a definir en obra

ESCALA 1:20

TIPO	A37	CANTIDAD	7	IZQ. DER.	2 5	UBICACION	Aula12-13-14-15-16-17/Oficina.19
------	-----	----------	---	--------------	--------	-----------	----------------------------------

NOTAS:

Todas las dimensiones serán verificadas en obra

Las dimensiones están expresadas en metros

En todos los casos en que la perfilera de aluminio quede en contacto con elementos de hierro debe interponerse entre los mismos una lámina de polietileno de 150 micrones o un cinta tipo 3M SCOTCH 43+ para evitar la corrosión por par galvánico.

Todo el aluminio debe ser anodizado clase A13 certificado s/norma UNIT 1076

La presupuestación según la siguiente planilla implica la conformidad constructiva por parte del contratista sin perjuicio de la calidad y durabilidad de los trabajos.

Las especificaciones que hacen referencia a marcas de fábrica, número de catálogo y tipos de equipos, elementos, productos y/o materiales de un determinado fabricante, podrán ser sustituidos por otros que posean como exigencia especificaciones y características iguales o superiores en calidad y performance que el indicado.

Las dimensiones indicadas ya tienen descontado el amure (40mm. en todo el perímetro).