


LABORATORIO FISICA
Planta - Posición puerta (cerrada) escala 1:50

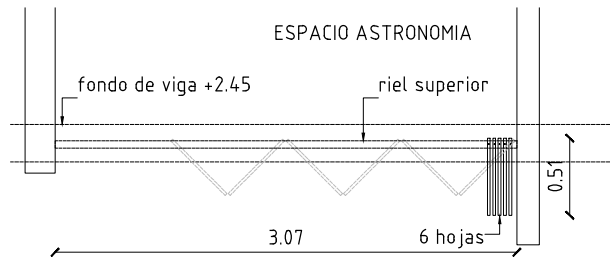


LABORATORIO FISICA
Planta - Posición puerta (abierta) escala 1:50


ANEP

AREA DE PROYECTOS
DIRECCIÓN SECTORIAL DE
INFRAESTRUCTURA
CONSEJO DIRECTIVO CENTRAL

OBRA
CES – LICEO N°2 PASO CARRASCO
DEPARTAMENTO Canelones
FECHA ABRIL 2023
LAMINA 123

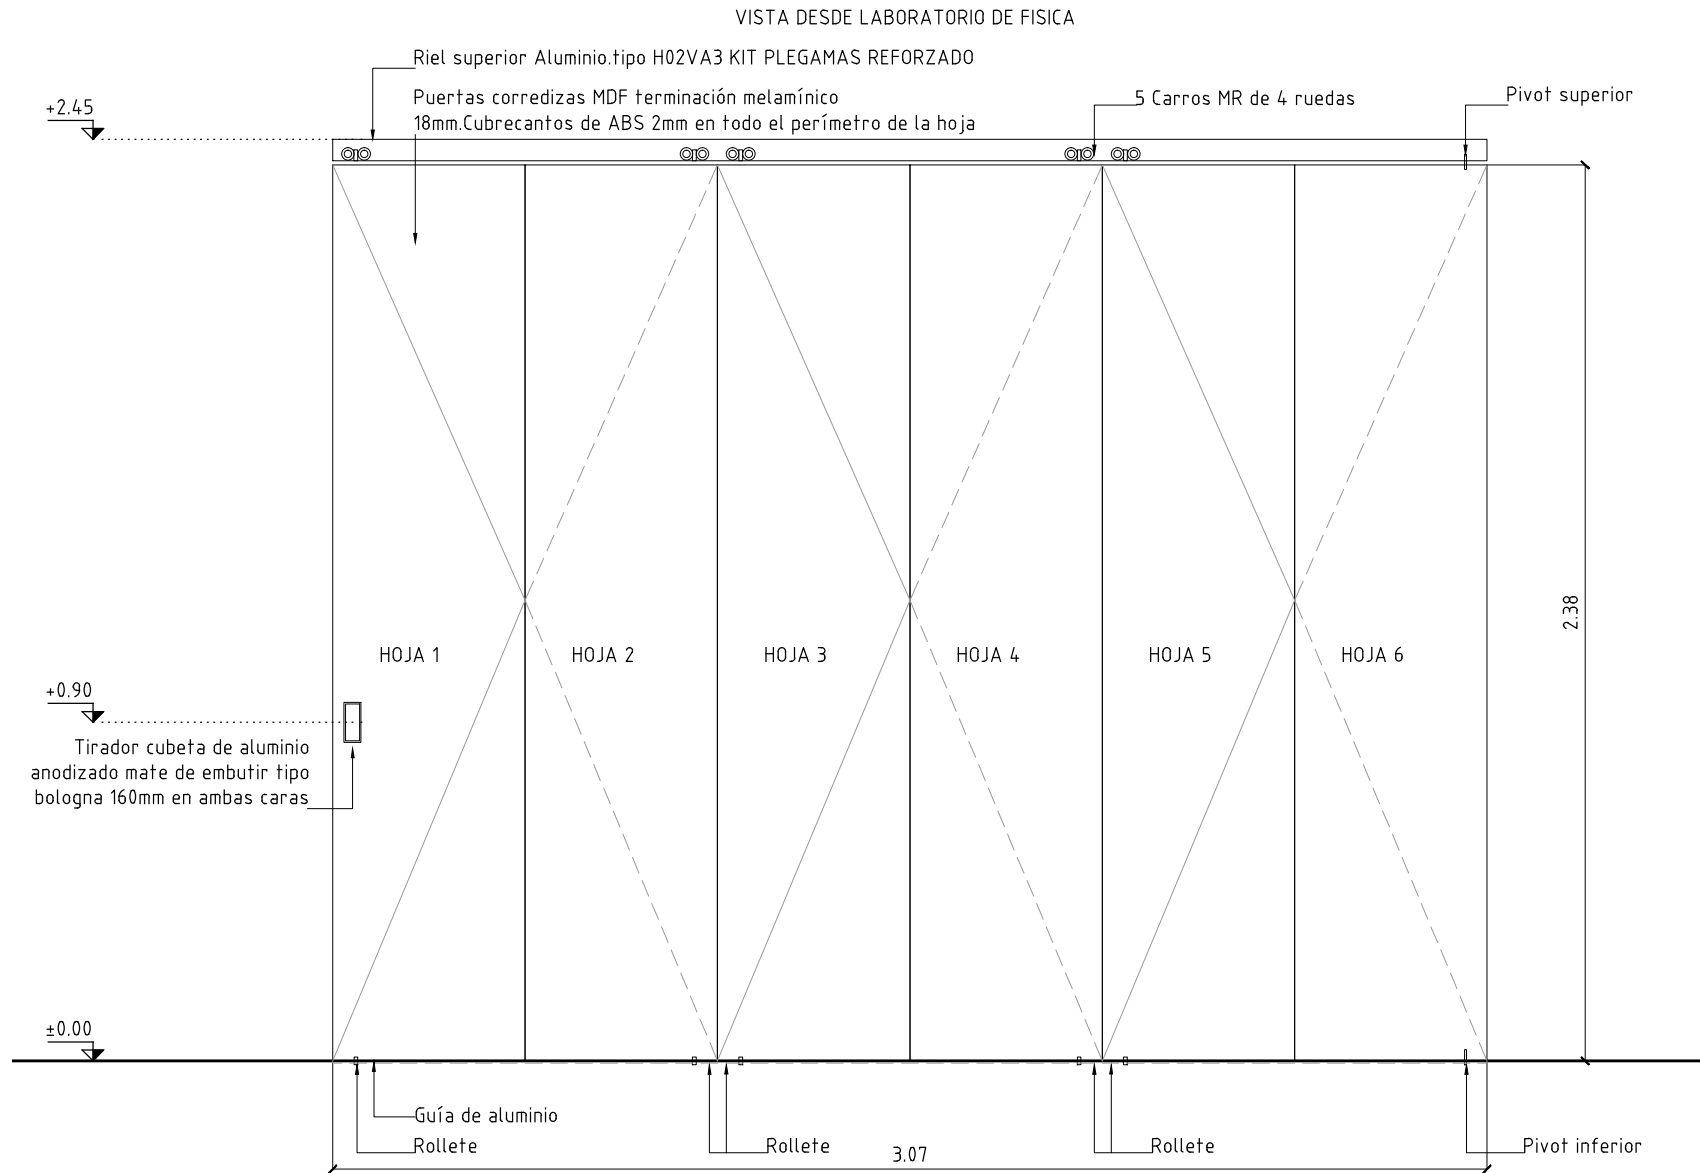

Alzado escala 1:20

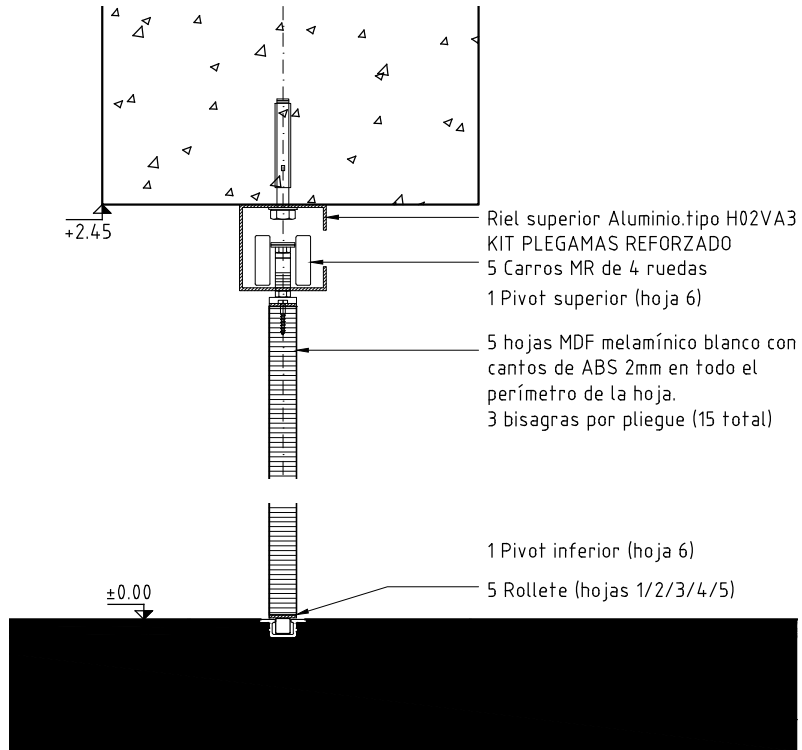

Corte A-A escala 1:5

PUERTA PLEGABLE

Puertas: 5 hojas MDF melamínico 18mm blanco con cantos de ABS 2mm en todo el perímetro de la hoja.

Movimiento: Guía de aluminio superior tipo H02VA3 "KIT PLEGAMAS REFORZADO"
5 Carros tipo MR de 4 ruedas"KIT PLEGAMAS REFORZADO"
2 pivot en Hoja 6 (inferiopr y superior) tipo "KIT PLEGAMAS REFORZADO"
5 Rolletes inferiores "KIT PLEGAMAS REFORZADO"
Guía de aluminio inferior embutida en piso
3 bisagras por pliegue (15 total)"KIT PLEGAMAS REFORZADO"

Maniobra: cubeta de aluminio anodizado mate de embutir tipo bologna 160mm en ambas caras (en hoja 1)

Cierre: cerrojo rectangular de enganche (en hoja 1)

Anclaje: Tornillos y tacos de expansion

TIPO	C11	CANTIDAD	1	IZQ. DER.	- -	UBICACION	Espacio Astronomía 28
------	-----	----------	---	--------------	--------	-----------	-----------------------

NOTAS:
Todas las dimensiones serán verificadas en obra
Todas las maderas tendrán un tratamiento contra el ataque de insectos xilófagos tipo JIMO aplicado según las instrucciones del fabricante
Las dimensiones están expresadas en metros
La presupuestación según la siguiente planilla implica la conformidad constructiva por parte del contratista sin perjuicio de la calidad y durabilidad de los trabajos.
"En las especificaciones se hace referencia a marcas de fábrica, número de catálogo y tipos de equipos, elementos, productos y/o materiales de un determinado fabricante.
Se establece que también serán aceptables ofertas de equipos, artículos o materiales alternativos que tengan características similares, presten igual servicio y sean de igual o superior calidad y performance a la establecida en dichas especificaciones, debidamente demostradas por el oferente y aceptadas por el Arq. Proyectista."