PLANTA UBICACION Esc 1/250

NOTA: en planta de ubicación todas las medidas son a eje de pilares y perfiles tubulares

DETALLE I - H01 - CORTE - Esc 1/20

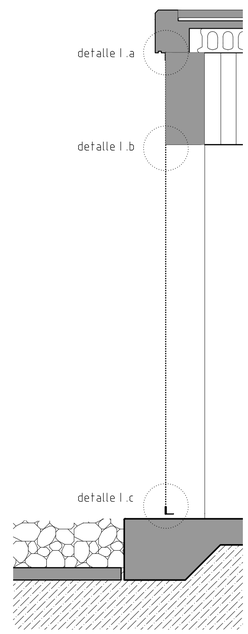

DETALLE I.a- Esc 1/2

encuentro de tejido perimetral con pretil - nivel +3.05

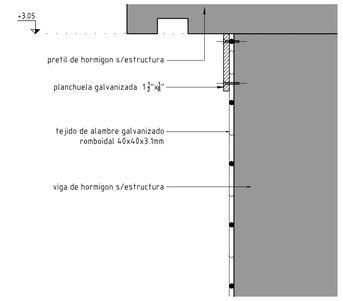

DETALLE I.b - Esc 1/2

encuentro de tejido perimetral con viga - nivel +2.45

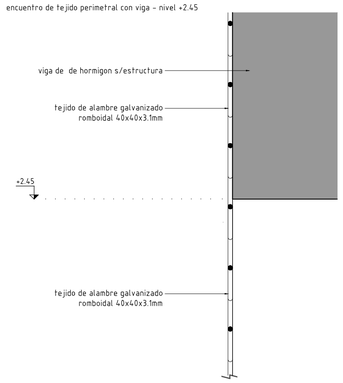

DETALLE I.d- Esc 1/2

encuentro de tejido perimetral con pretil - nivel +3.05

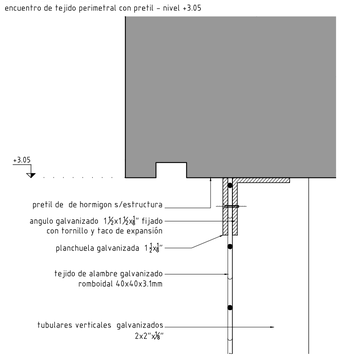

DETALLE I - H01 - CORTE - Esc 1/20

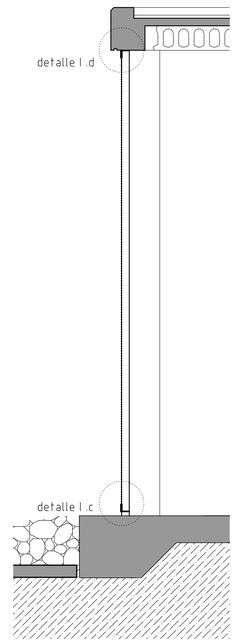

DETALLE I.c - Esc 1/2

encuentro de tejido perimetral con platea de hormigon - nivel ±0.00

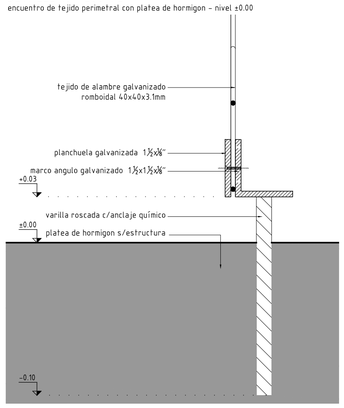

DETALLE II - H01 - VISTA FRONTAL - Esc 1/50

detalle frontal entre tramos

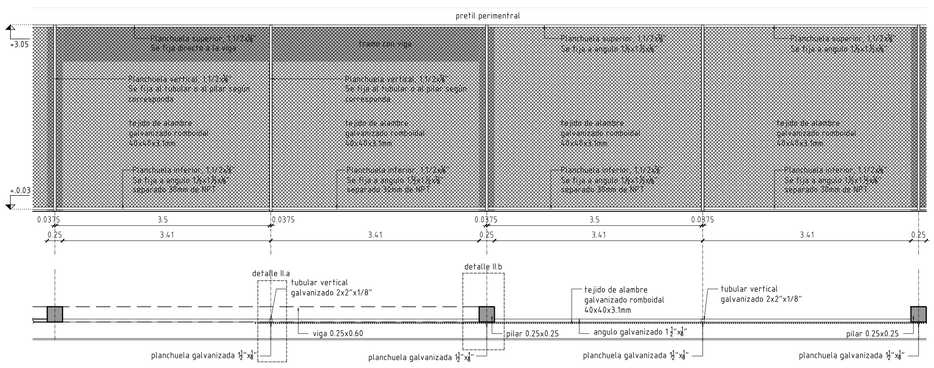

DETALLE II - H01 - PLANTA - Esc 1/50

detalle en planta entre tramos

DETALLE II - H01 -Esc 1/2

detalle II.a - Encuentro de tejido perimetral con tubular vertical

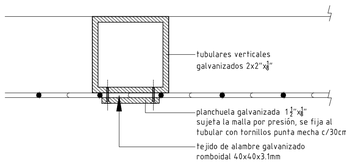

DETALLE II - H01 - Esc 1/2

detalle II.b - Encuentro de tejido perimetral con pilar

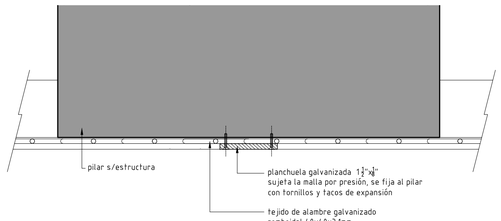

CERRAMIENTO PERIMETRAL DEL EDIFICIO

Estructura: tubular galvanizado 2x2x⅛"

Apoyos superior e inferior: perfiles "L" galvanizadas 1½x1½x⅛"
(la L superior solo se coloca en los casos en los que no hay viga de hormigón)

Cerramiento: tejido de alambre galvanizado romboidal 40x40x3.1mm, tensado sobre tubulares y perfiles L con planchuela galvanizada de 1½"x⅛" atornillado s/detalles altura 3.00m

Terminación: galvanizado. Podría realizarse un galvanizado en frío con pintura tipo ZINGA o ensamblar con piezas pre-armadas galvanizadas en caliente

En todos los sectores en donde se suelden o perforen las piezas se deberá proteger con galvanizado líquido en frío tipo ZINGA

NOTAS:
Todas las dimensiones serán verificadas en obra
La propuestatión según la siguiente planilla implica la conformidad constructiva por parte del contratista sin perjuicio de la calidad y durabilidad de los trabajos.
Las especificaciones que hacen referencia a marcas de fábrica, número de catálogo y tipos de equipos, elementos, productos y/o materiales de un determinado fabricante, podrán ser sustituidos por otros que posean como exigencia especificaciones y características iguales o superiores en calidad y performance que el indicado

ANEP
AREA DE PROYECTOS
DIRECCIÓN SECTORIAL DE INFRAESTRUCTURA
CONSEJO DIRECTIVO CENTRAL

OBRA: Liceo 2 Paso Carrasco	LOCALIDAD: PASO CARRASCO	FECHA: ABRIL 2023
CALLE: Avenida A la Playa s/n	DEPARTAMENTO: CANELONES	ESCALA: 1:250 1:50 1:20 1:1

PLANO DE: Planilla de Herreria	LAMINA Nro: 126
Cerramiento perimetral edificio	
ARQUITECTO: Juan Gaorsi Castillo — FIRMA:	
AYTE. de ARQTO.: Victoria Reyes/Horacio Muñoz	
TECNICO: — FIRMA:	H01
DIBUJANTE:	

CAN-PCA-LI02-L126 A L148-PL HERRERIA.DWG