


DETALE V- VISTA FRONTAL - Esc 1/20
Portón de acceso cantina H04

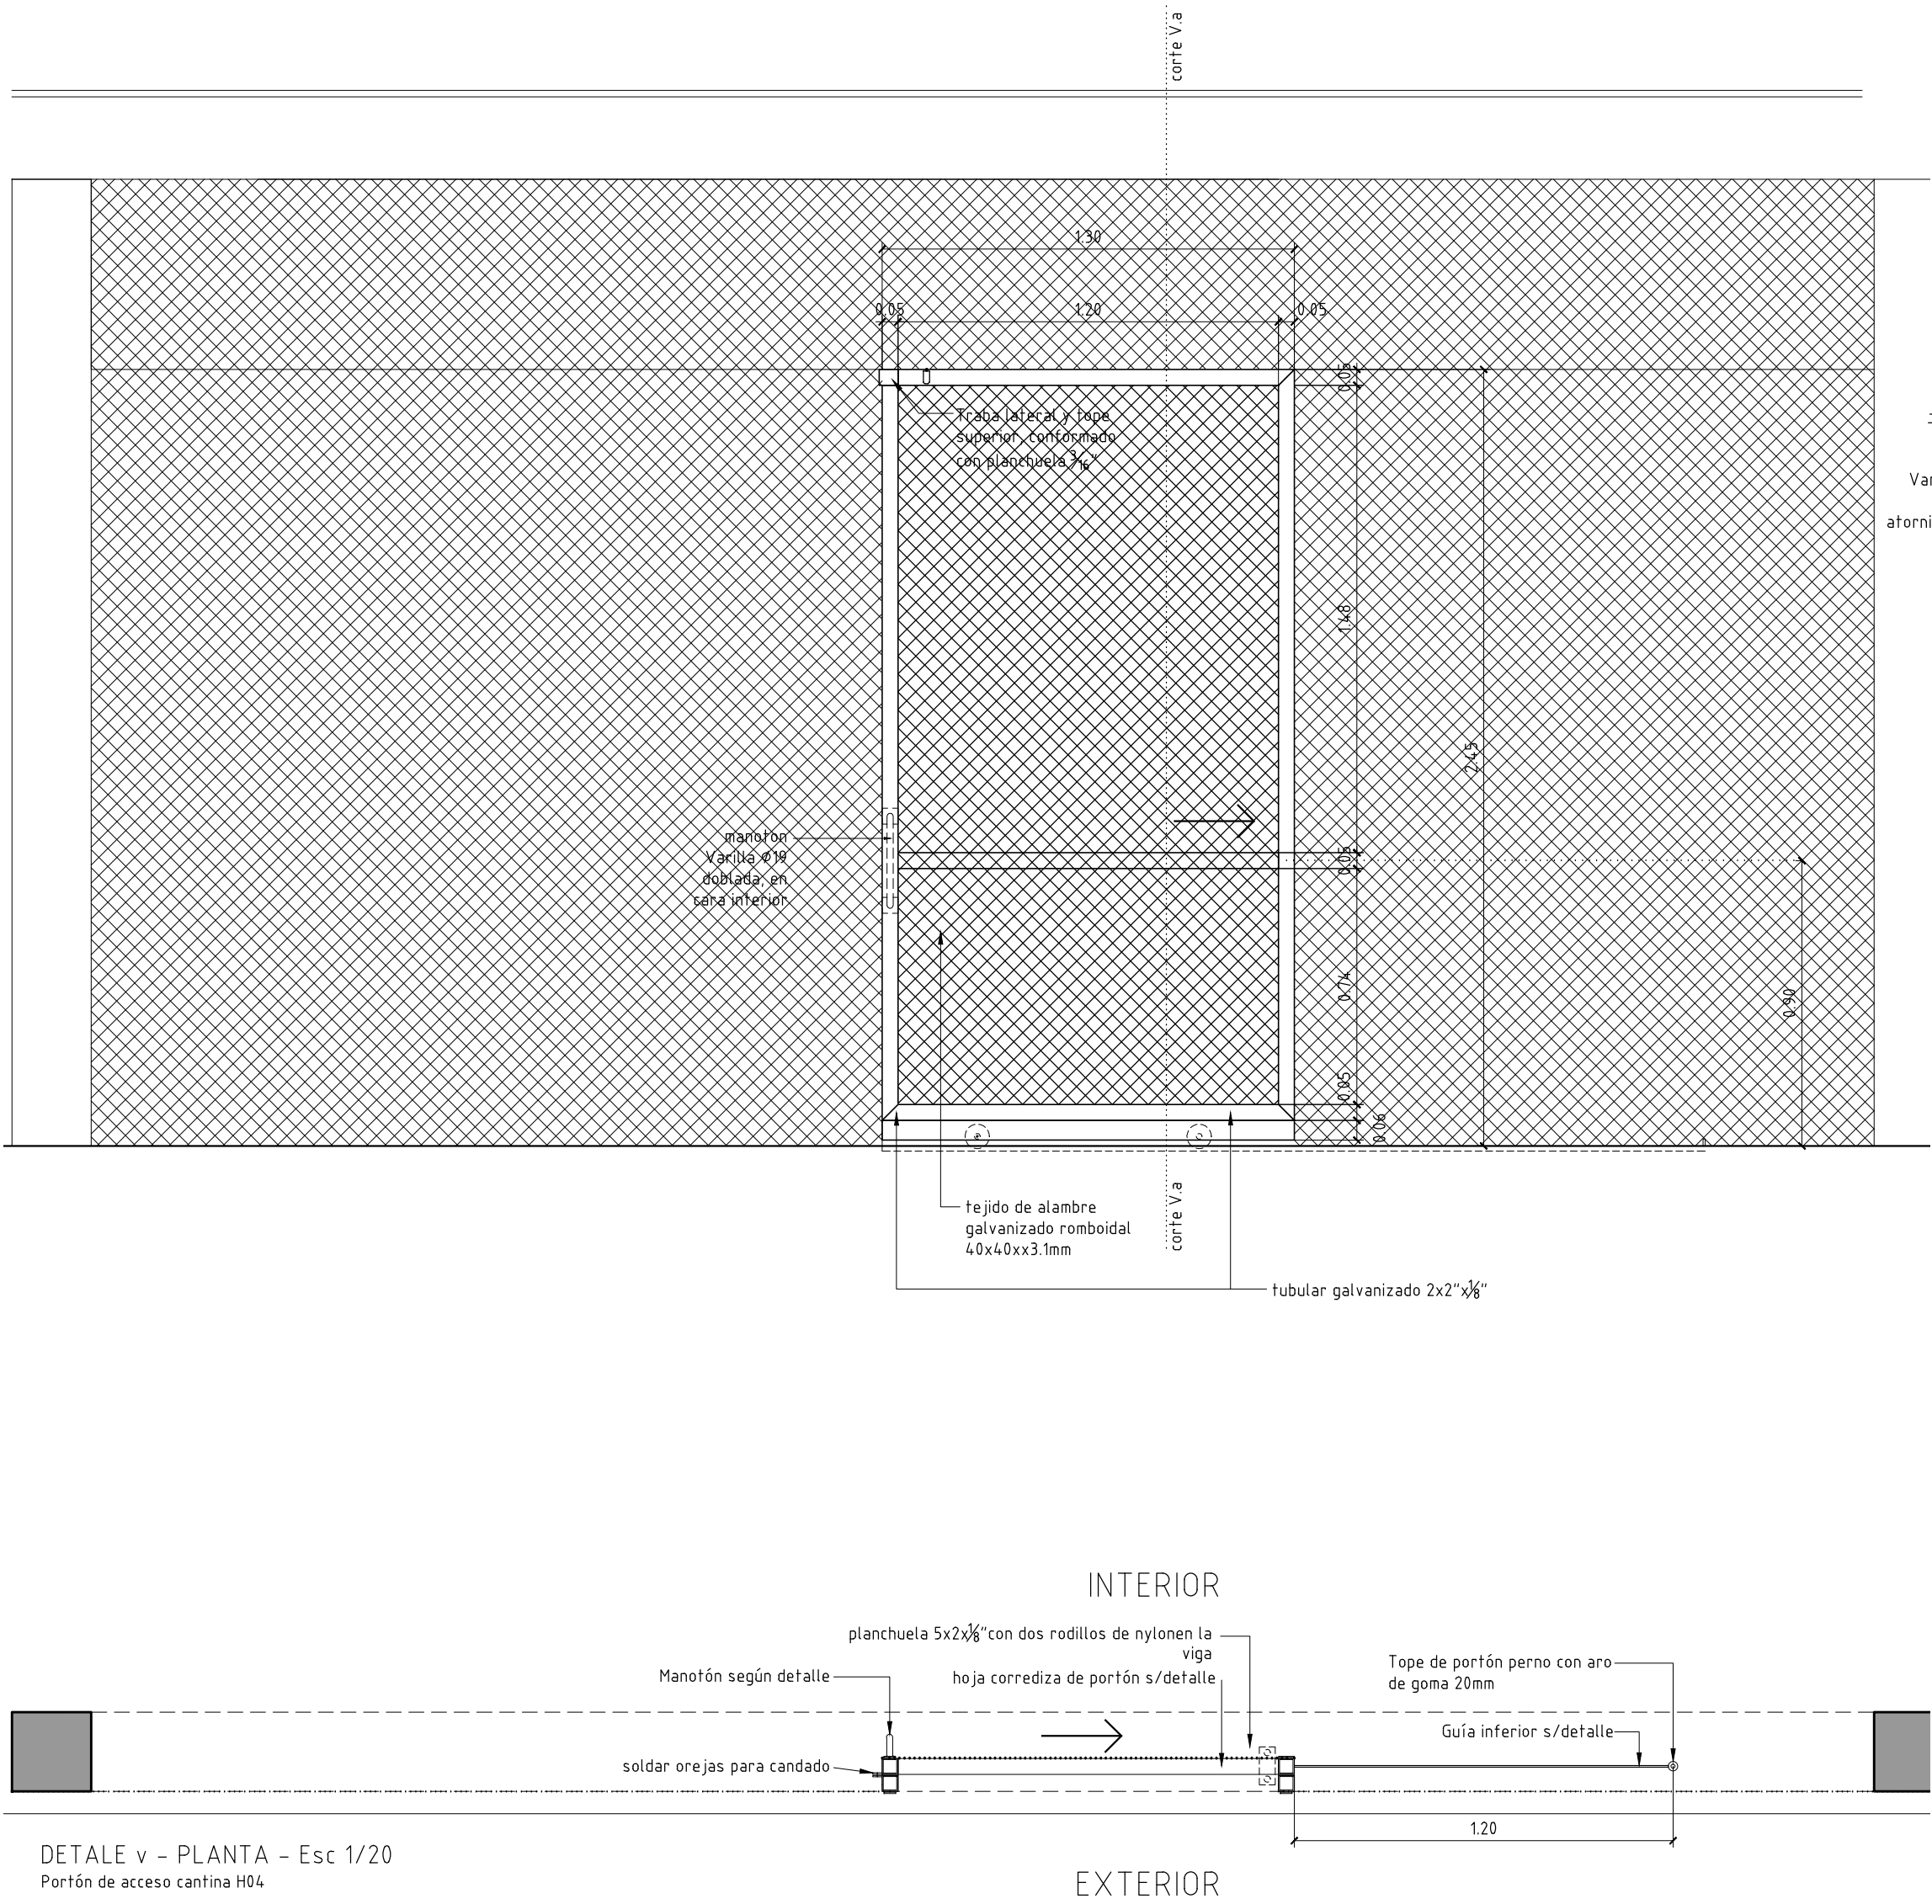


DETALE v - PLANTA - Esc 1/20
Portón de acceso cantina H04

PORTON CORREDIZO

- Estructura:: tubular galvanizado 2x2x1/8"
Div. horizontal: tubular galvanizado 2x2x1/8"
Paneles: tejido de alambre galvanizado romboidal 40x40x3.1mm, tensado sobre estructura y divisorio horizontal con planchuelas galvanizadas de 1 1/2"x3/8" atornillado con tornillos galvanizados s/detalle
- Cierre: planchuelas galvanizadas soldadas con orejas para candado (ubicación s/detalle)
traba superior, planchuela 3/8" conformando una "caja abierta" que hace de tope y traba lateral
manoton varilla Ø19, doblada con orejas perforadas para atornillar al marco l=0.30m s/grafico
- Maniobra:
- Movimiento: ruedas ø78mm con riel y guías s/graficos
Guía superior con ruedas de nylon
Tope inferior (perno con aro de goma)
- Terminación: Galvanizado. Puede realizarse un galvanizado en frío con pintura tipo Zinga o con piezas pre-armadas galvanizadas en caliente
En todos los sectores en donde se suelden o perforen las piezas se deberá proteger con galvanizado líquido en frío tipo ZINGA

NOTAS:
Todas las dimensiones serán verificadas en obra
La presupuestación según la siguiente planilla implica la conformidad constructiva por parte del contratista sin perjuicio de la calidad y durabilidad de los trabajos.
Las especificaciones que hacen referencia a marcas de fábrica, número de catálogo y tipos de equipos, elementos, productos y/o materiales de un determinado fabricante, podrán ser sustituidos por otros que posean como exigencia especificaciones y características iguales o superiores en calidad y performance que el indicado.

DETALE V- corte I.AL - Esc 1/2
Portón de acceso cantina

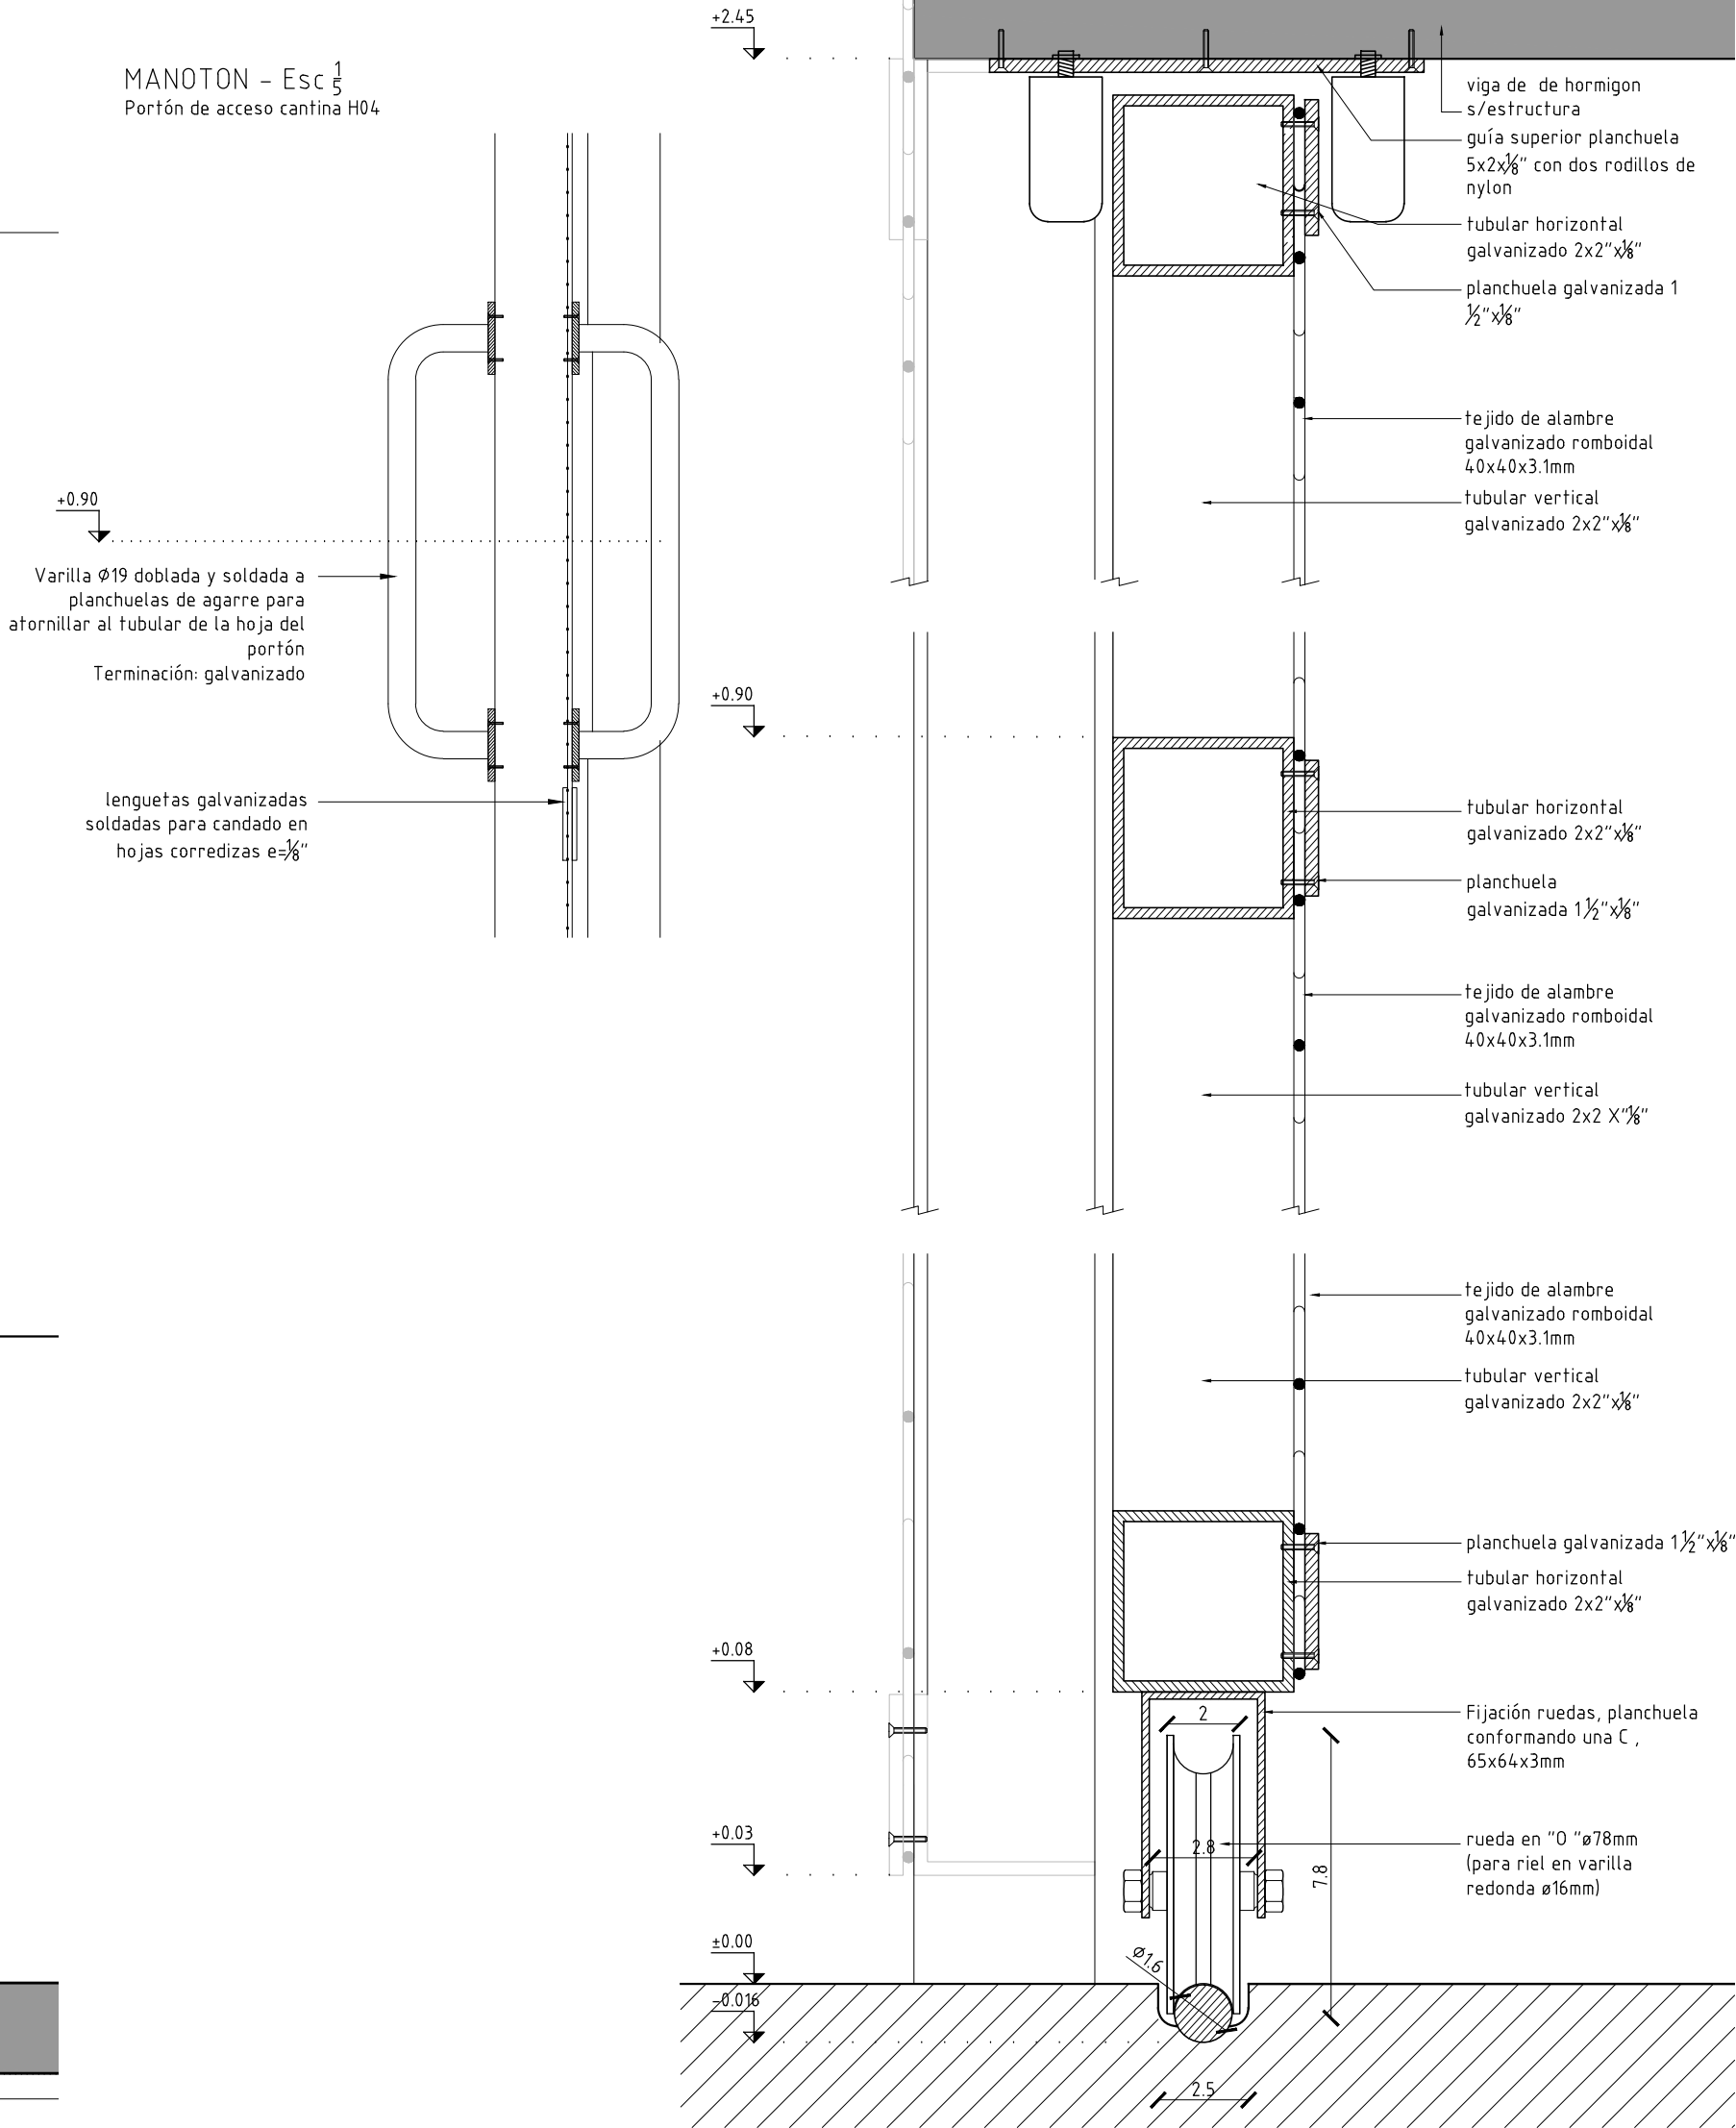

AREA DE PROYECTOS
DIRECCIÓN SECTORIAL DE INFRAESTRUCTURA
CONSEJO DIRECTIVO CENTRAL

ANEP

OBRA:
Liceo 2 Paso Carrasco
CALLE: Avenida A la Playa s/n

LOCALIDAD:
PASO CARRASCO
DEPARTAMENTO:
CANELONES

FECHA:
ABRIL 2023
ESCALA:
1:20 - 1:2

PLANO DE:
PLANILLA DE HERRERIA
Porton de acceso cantina

ARQUITECTO:
ARQ. JUAN CADORSI CASTILLO

AYTE. de ARTO:
VICTORIA REYES/HORADIO MUÑOZ

TECNICO:
FIRMA:

DIBUJANTE:

LAMINA Nro:
129

H04