
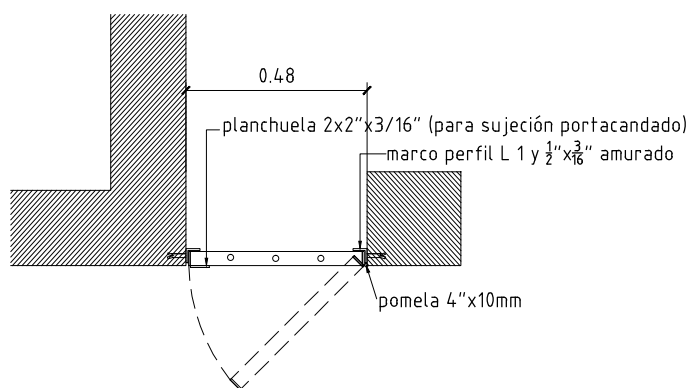


## VISTA FRONTAL

esc. 1:20

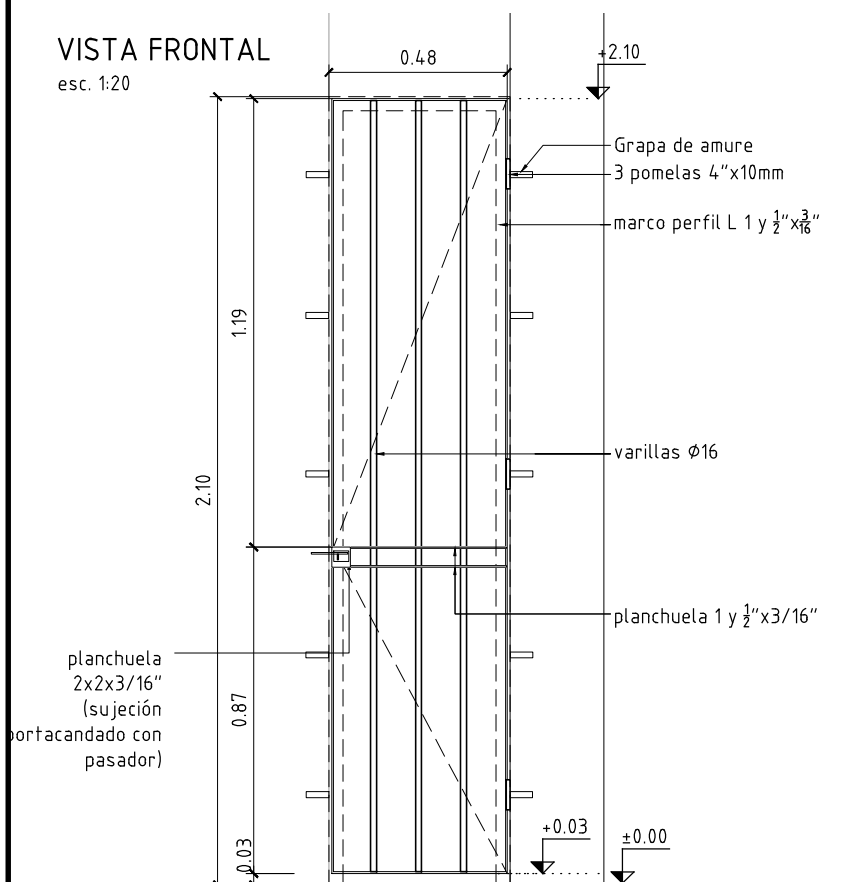

## REJA BATIENTE

Marco perimetral: Planchuela L 1 y 1/2 " x 3/16 "  
Anclaje: Amurado con grapas o varillas Ø12  
como anclaje a estructura

Terminación: Esmalte sintético gris grafito

Hoja: Marco Planchuela 1 y 1/2 " x 3/16 "  
Div. verticales: Varillas Ø16  
Div. horizontales: Planchuelas 1 y 1/2 " x 3/16 "  
Terminación: 2 manos de fondo antioxiado + 2 manos  
de esmalte sintético gris grafito

Cierre: portacandado con pasador

Maniobra: -

Movimiento: 3 Pomelas: 4"x10mm

## PLANTA esc. 1:20

ESCALA 1:20

-

| TIPO | H06 | CANTIDAD | 1 | IZQ.<br>DER. | -<br>1 | UBICACION | Circulación servicio (sector servicios adm.) |
|------|-----|----------|---|--------------|--------|-----------|--|
|------|-----|----------|---|--------------|--------|-----------|--|

### NOTAS:

Todas las dimensiones serán verificadas en obra

Todas las soldaduras deben estar perfectamente pulidas sin discontinuidades ni rebabas

En el caso de soldar sobre elementos terminados deben rehacerse las 4 capas de terminación

La presupuestación según la siguiente planilla implica la conformidad constructiva por parte del contratista sin perjuicio de la calidad y durabilidad de los trabajos.

Las especificaciones que hacen referencia a marcas de fábrica, número de catálogo y tipos de equipos, elementos, productos y/o materiales de un determinado

fabricante, podrán ser sustituidos por otros que posean como exigencia especificaciones y características iguales o superiores en calidad y performance que el indicado.