


VISTA


esc. 1:20

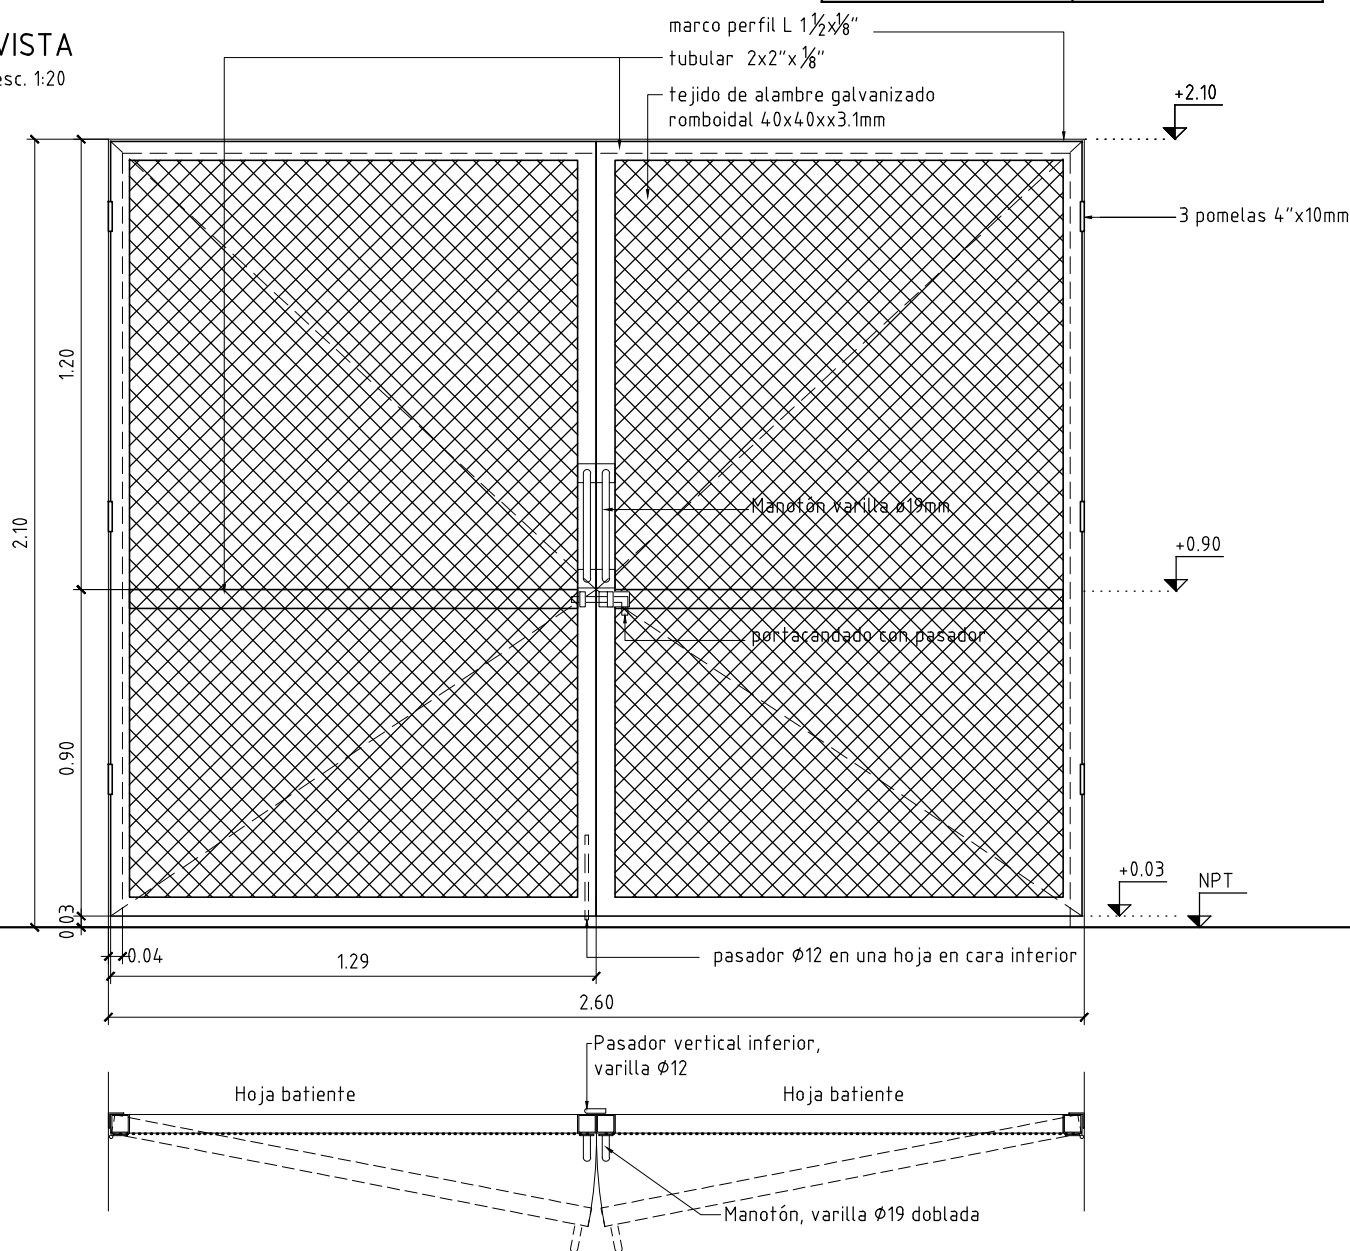

REJA PUERTA DOBLE HOJA

- Marco perimetral: Planchuela L 1 1/2"x1/8"
- Anclaje: Grapas de amure o varilla Ø12 para anclar a estructura
- Marco de hoja: Tubulares de 2x2"x1/8"
- Div. horizontales: Tubulares de 2x2"x1/8"
- Paneles: Tejido de alambre galvanizado romboidal 40x40x3.1mm
- Cierre: portacandado con pasador
- Maniobra: Pasador inferior vertical en cara interna de 1 hoja
- Movimiento: manoton varilla Ø19 mm en cara exterior terminacion idem hoja
- Terminación: Pomelas: 4"x10mm
- Galvanizado

DETALLE esc. 1:5

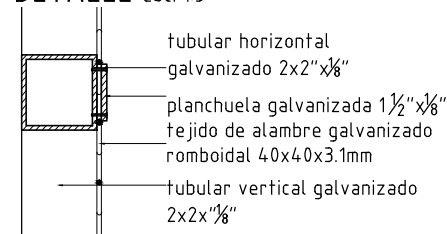

ESCALA

1:20 1:5

TIPO	H12	CANTIDAD	1	IZQ. DER.	- -	UBICACION	Recinto de tanques de agua 33
------	-----	----------	---	--------------	--------	-----------	-------------------------------

NOTAS:

Todas las dimensiones serán verificadas en obra

Todas las soldaduras deben estar perfectamente pulidas sin discontinuidades ni rebabas

En el caso de soldar sobre elementos terminados deben rehacerse las 4 capas de terminación

La presupuestación según la siguiente planilla implica la conformidad constructiva por parte del contratista sin perjuicio de la calidad y durabilidad de los trabajos.

Las especificaciones que hacen referencia a marcas de fábrica, número de catálogo y tipos de equipos, elementos, productos y/o materiales de un determinado fabricante, podrán ser sustituidos por otros que posean como exigencia especificaciones y características iguales o superiores en calidad y performance que el indicado.