


PLANTA ESTRUCTURA
esc. 1:25

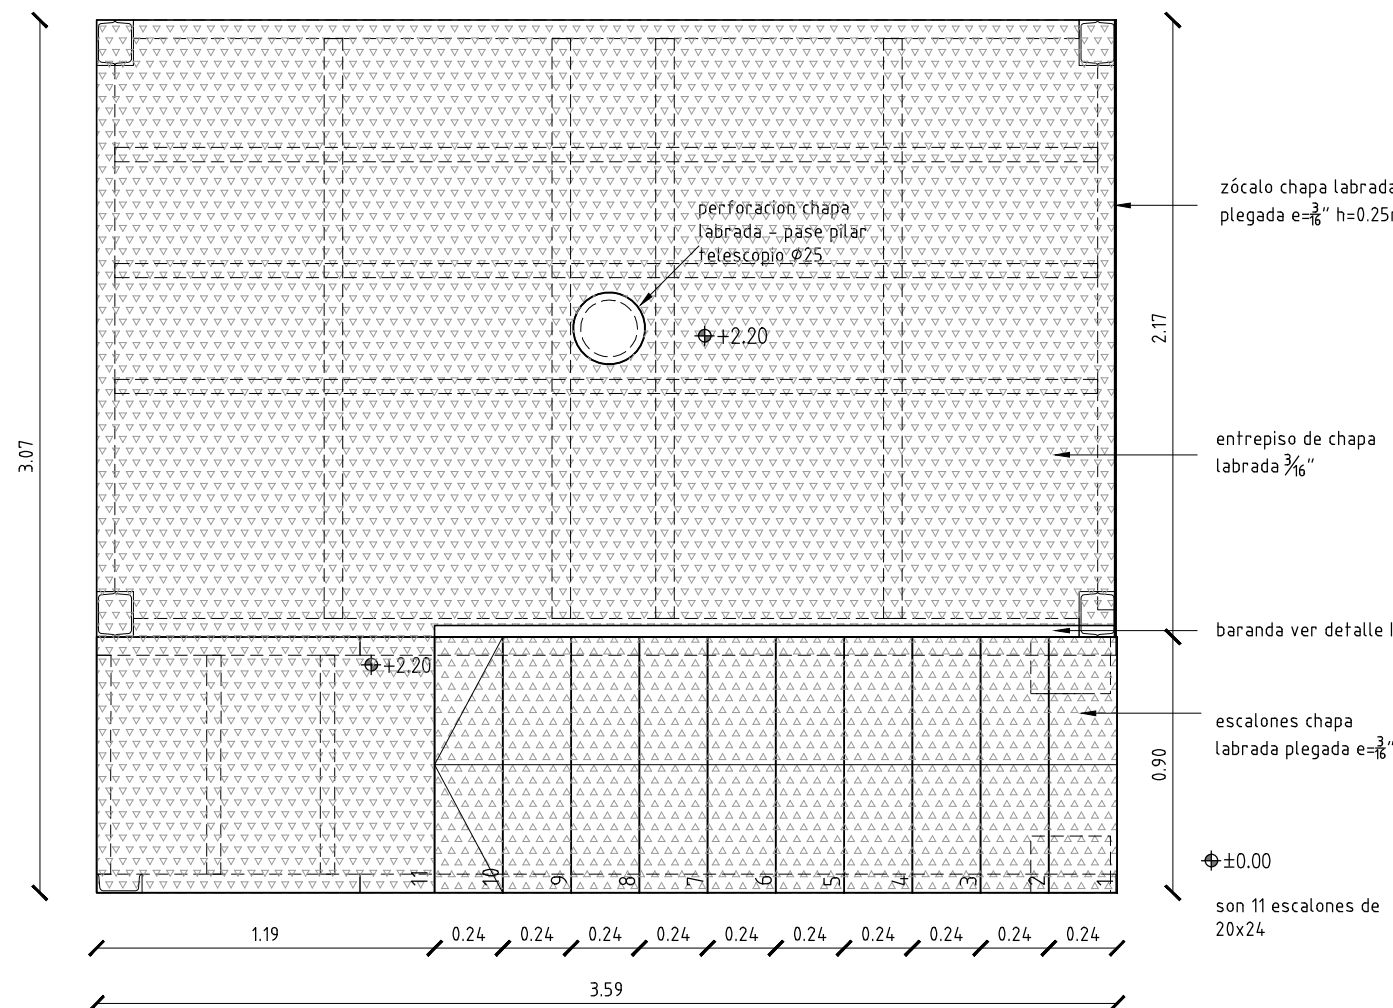

PLANTA ESCALERA Y ENTREPISO
esc. 1:25


ENTREPISO ASTRONOMIA

Estructura entrepiso: pilares y vigas perimetrales PNU16 + vigas intermedias PNI16


Terminación:: esmalte sintético Tipo Satinca blanco s/mc

Entrepiso: chapa labrada e=3" sobre perfiles T 2x2x1", Terminación idem estructura.
Escalones: chapa labrada e=3" plegada soldado sobre vigas zancas, Terminación idem estructura.


Barandas: según detalles IV y V. Terminación, esmalte sintético Tipo Satinca blanco s/mc

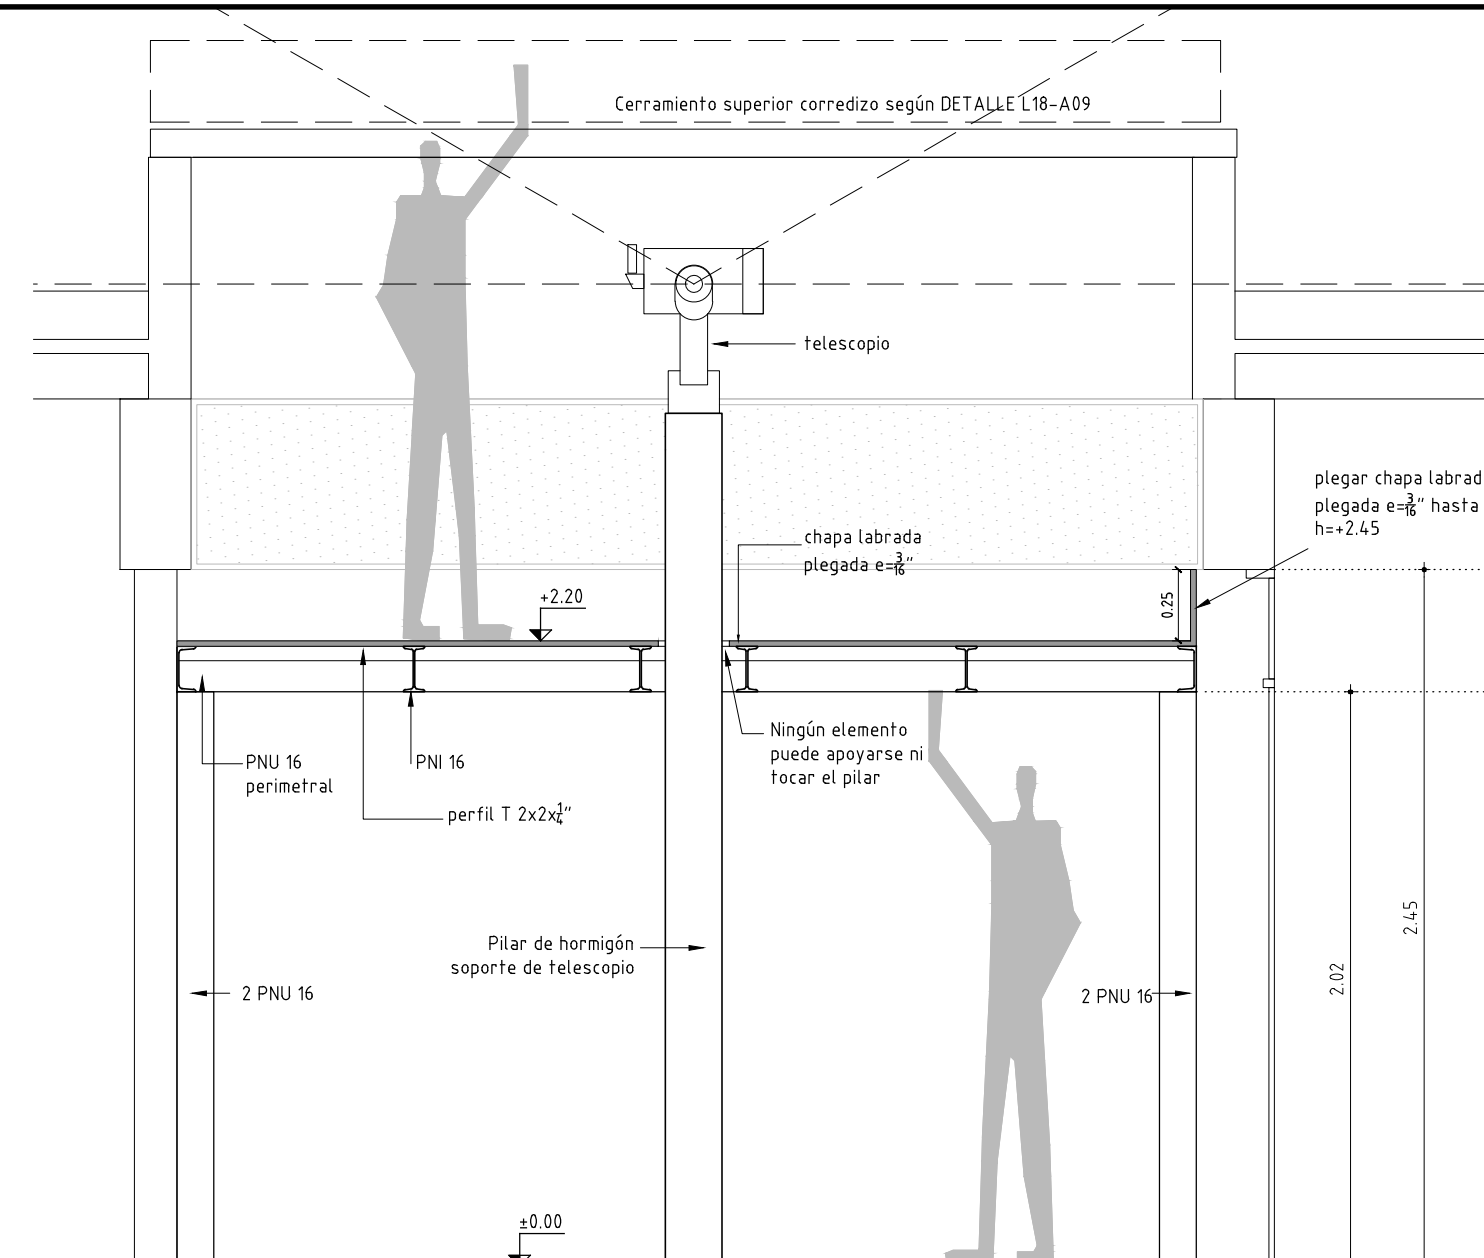








CORTE 1-1
esc. 1:25

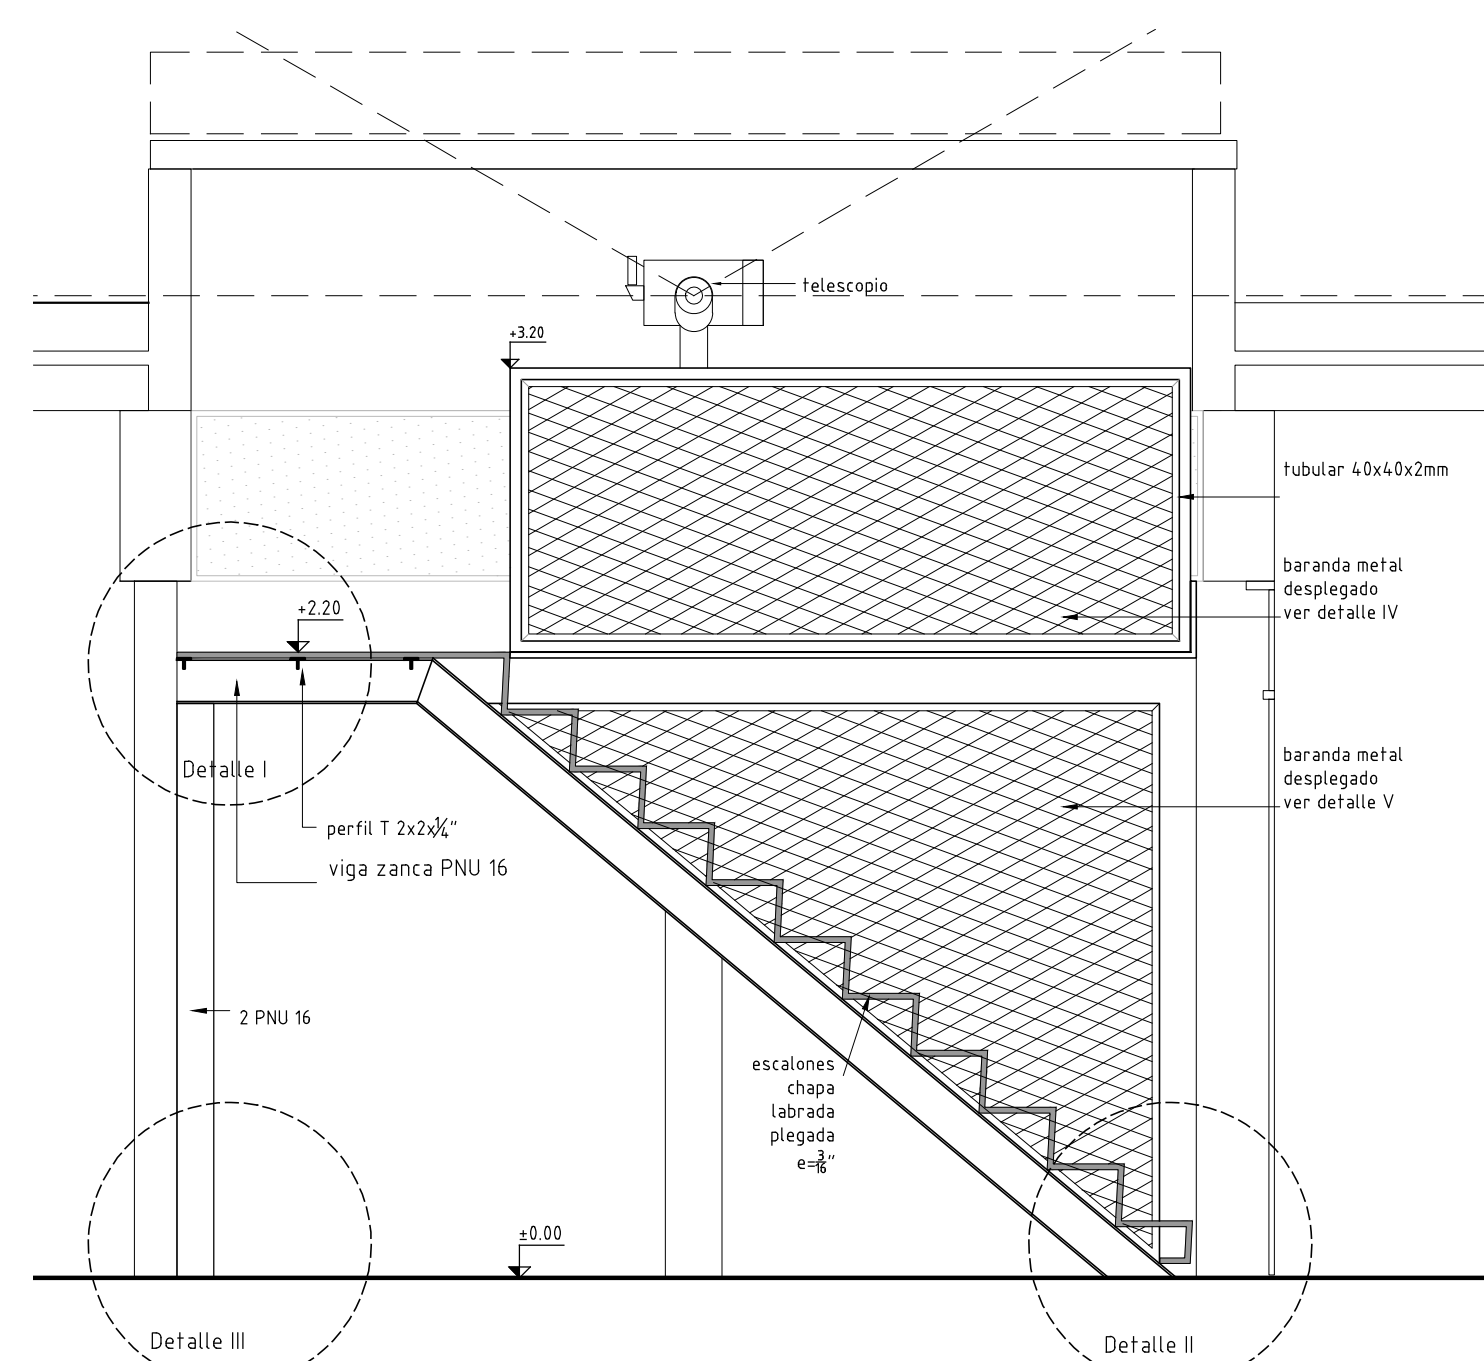

CORTE 2-2
esc. 1:25

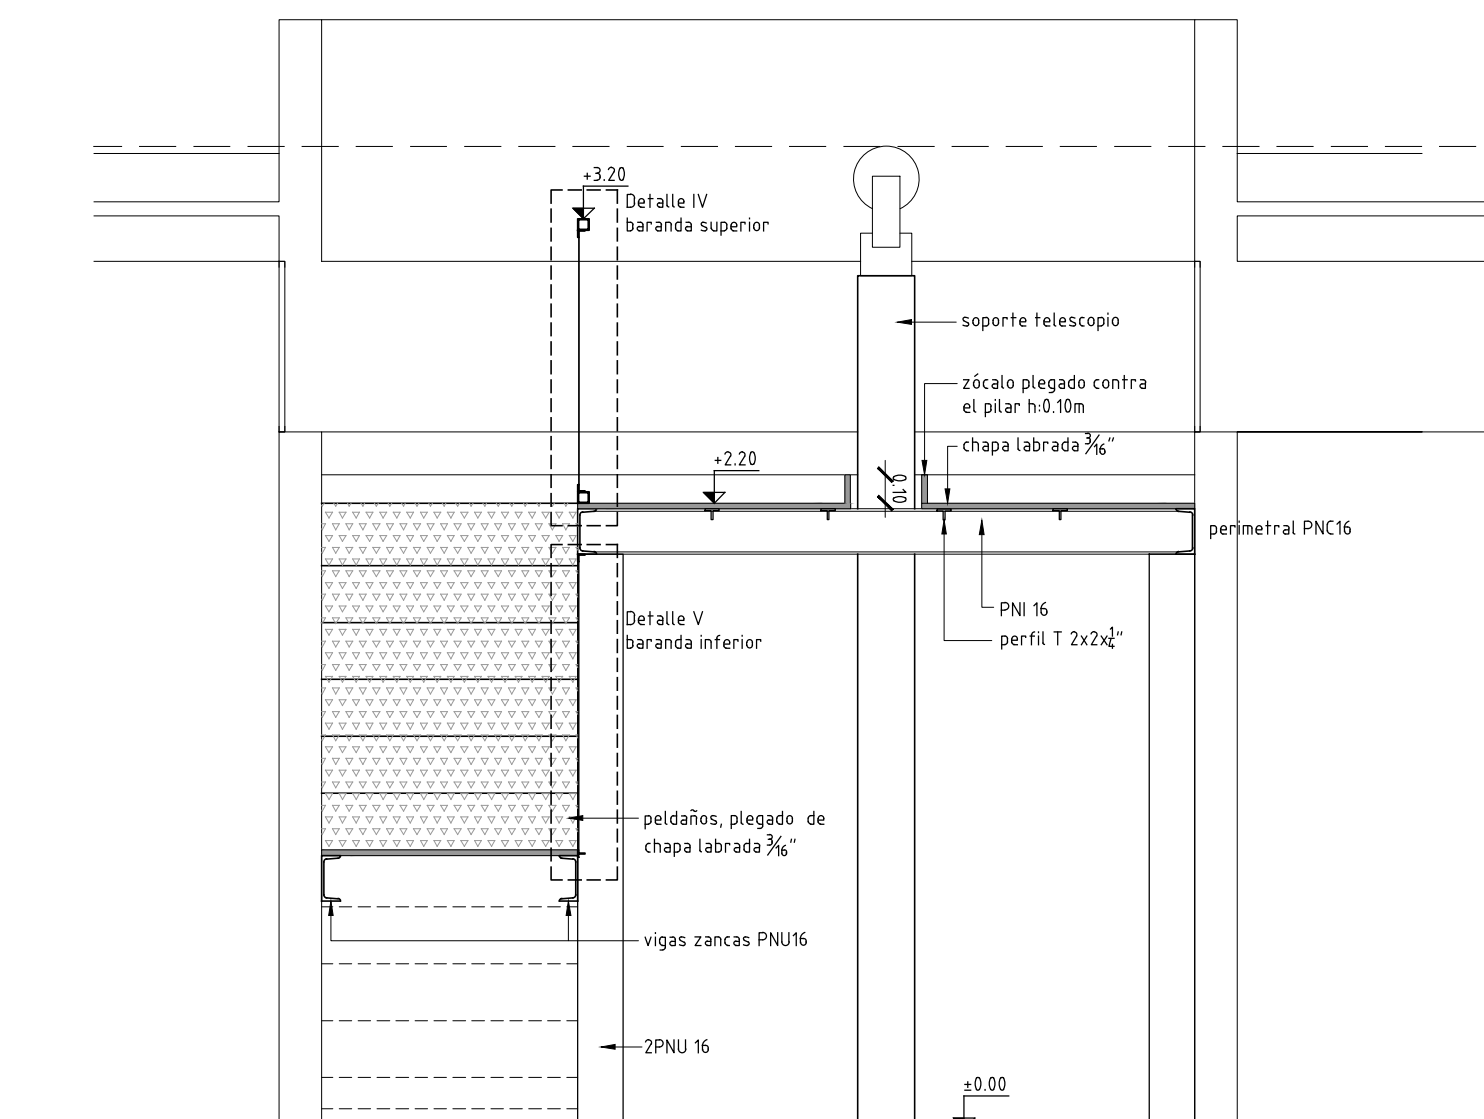

CORTE 3-3
esc. 1:25

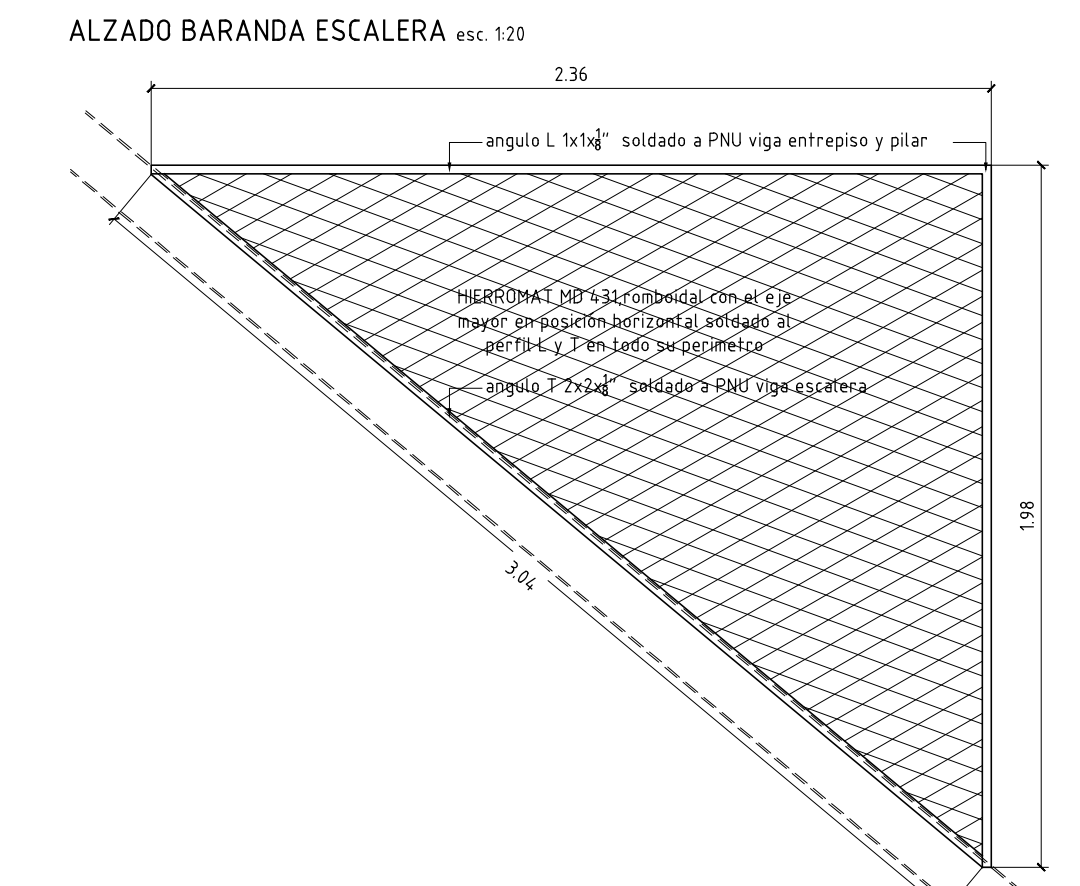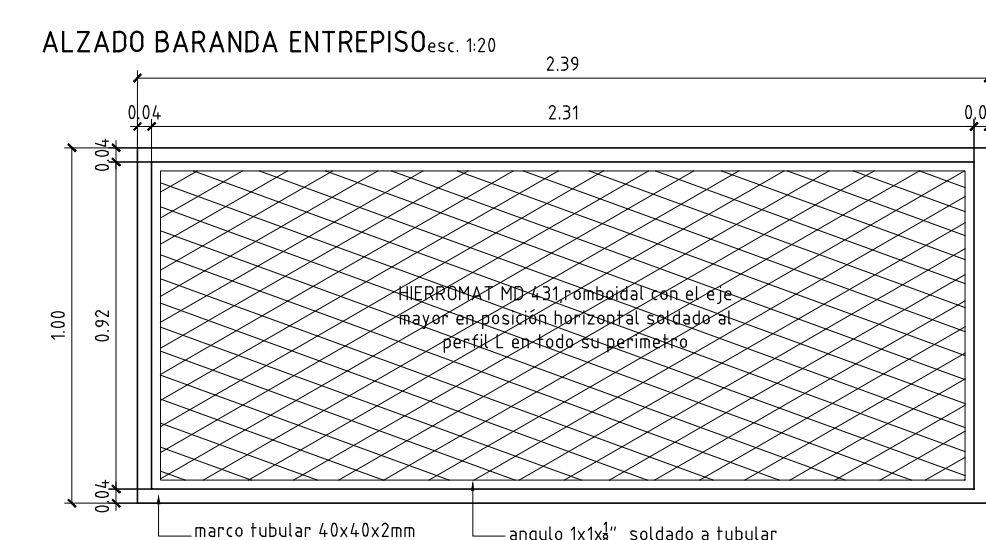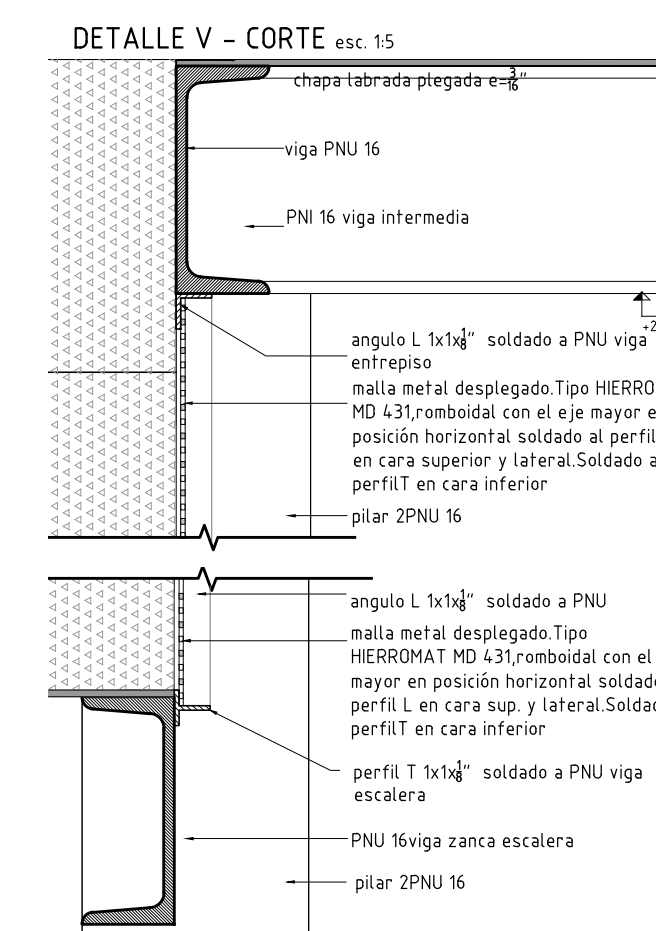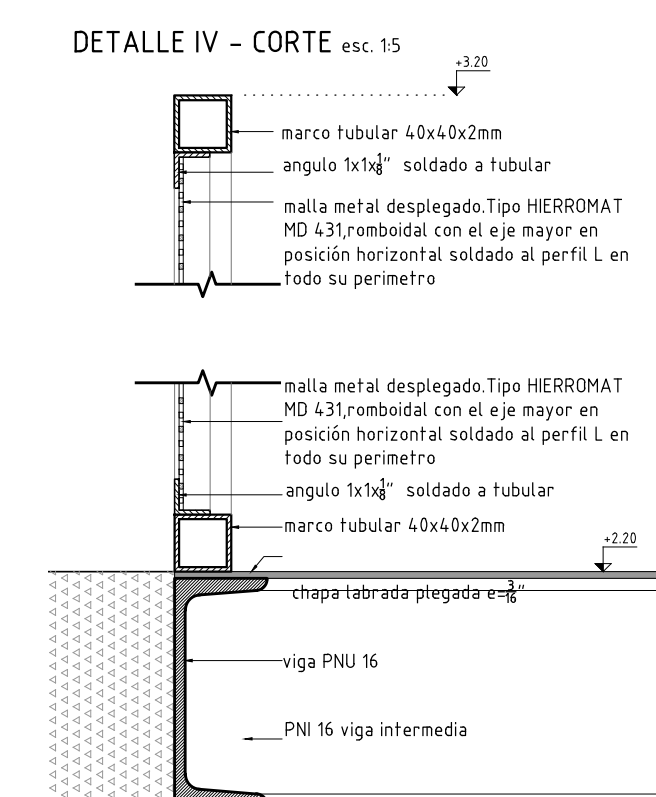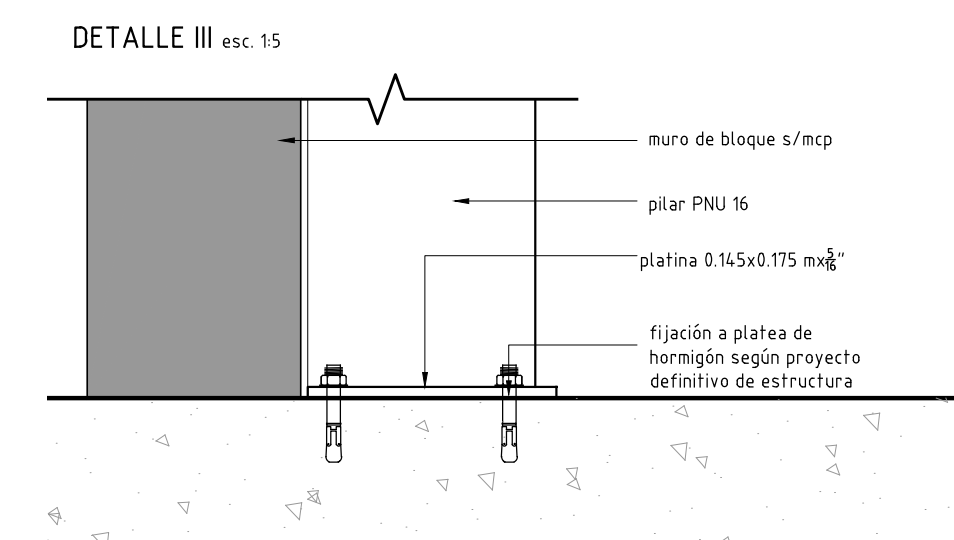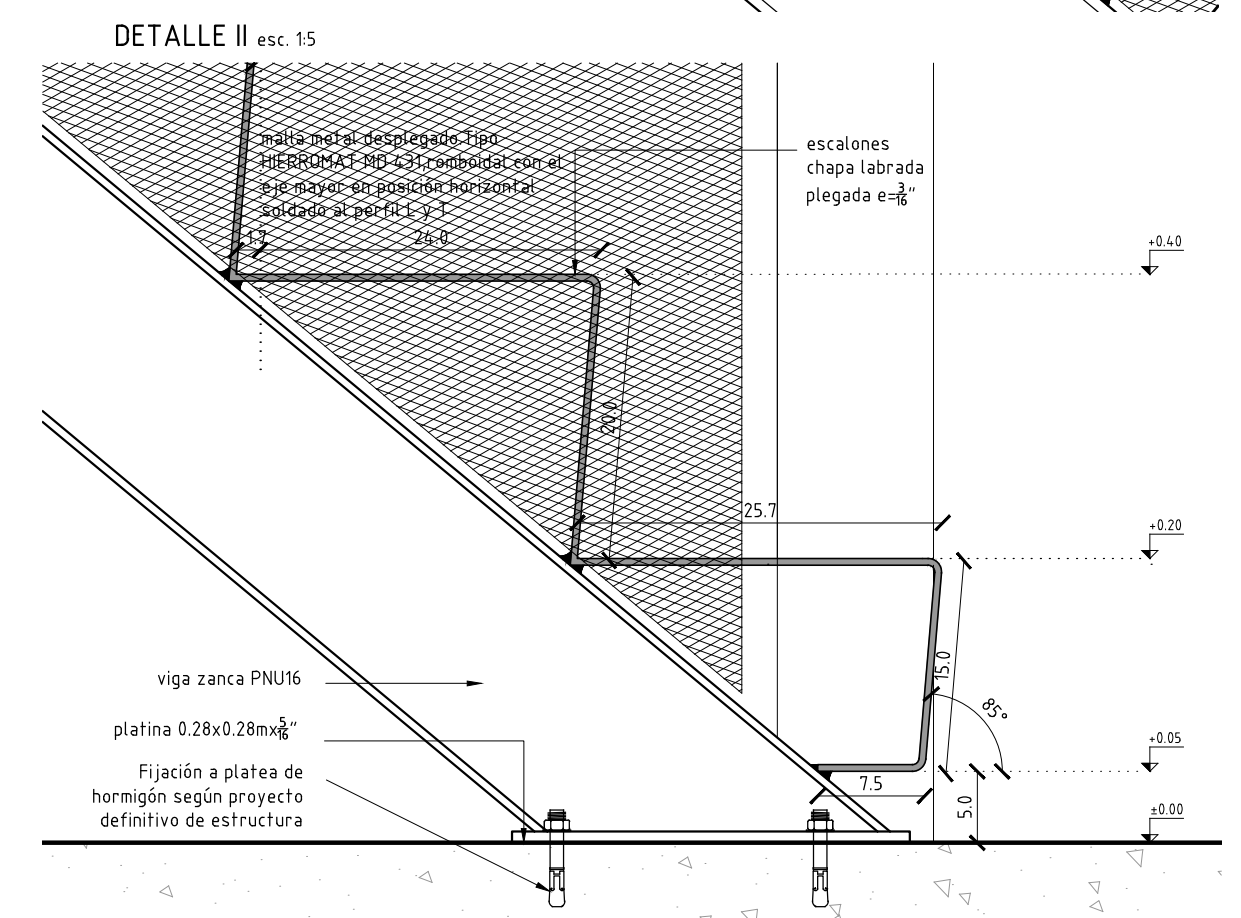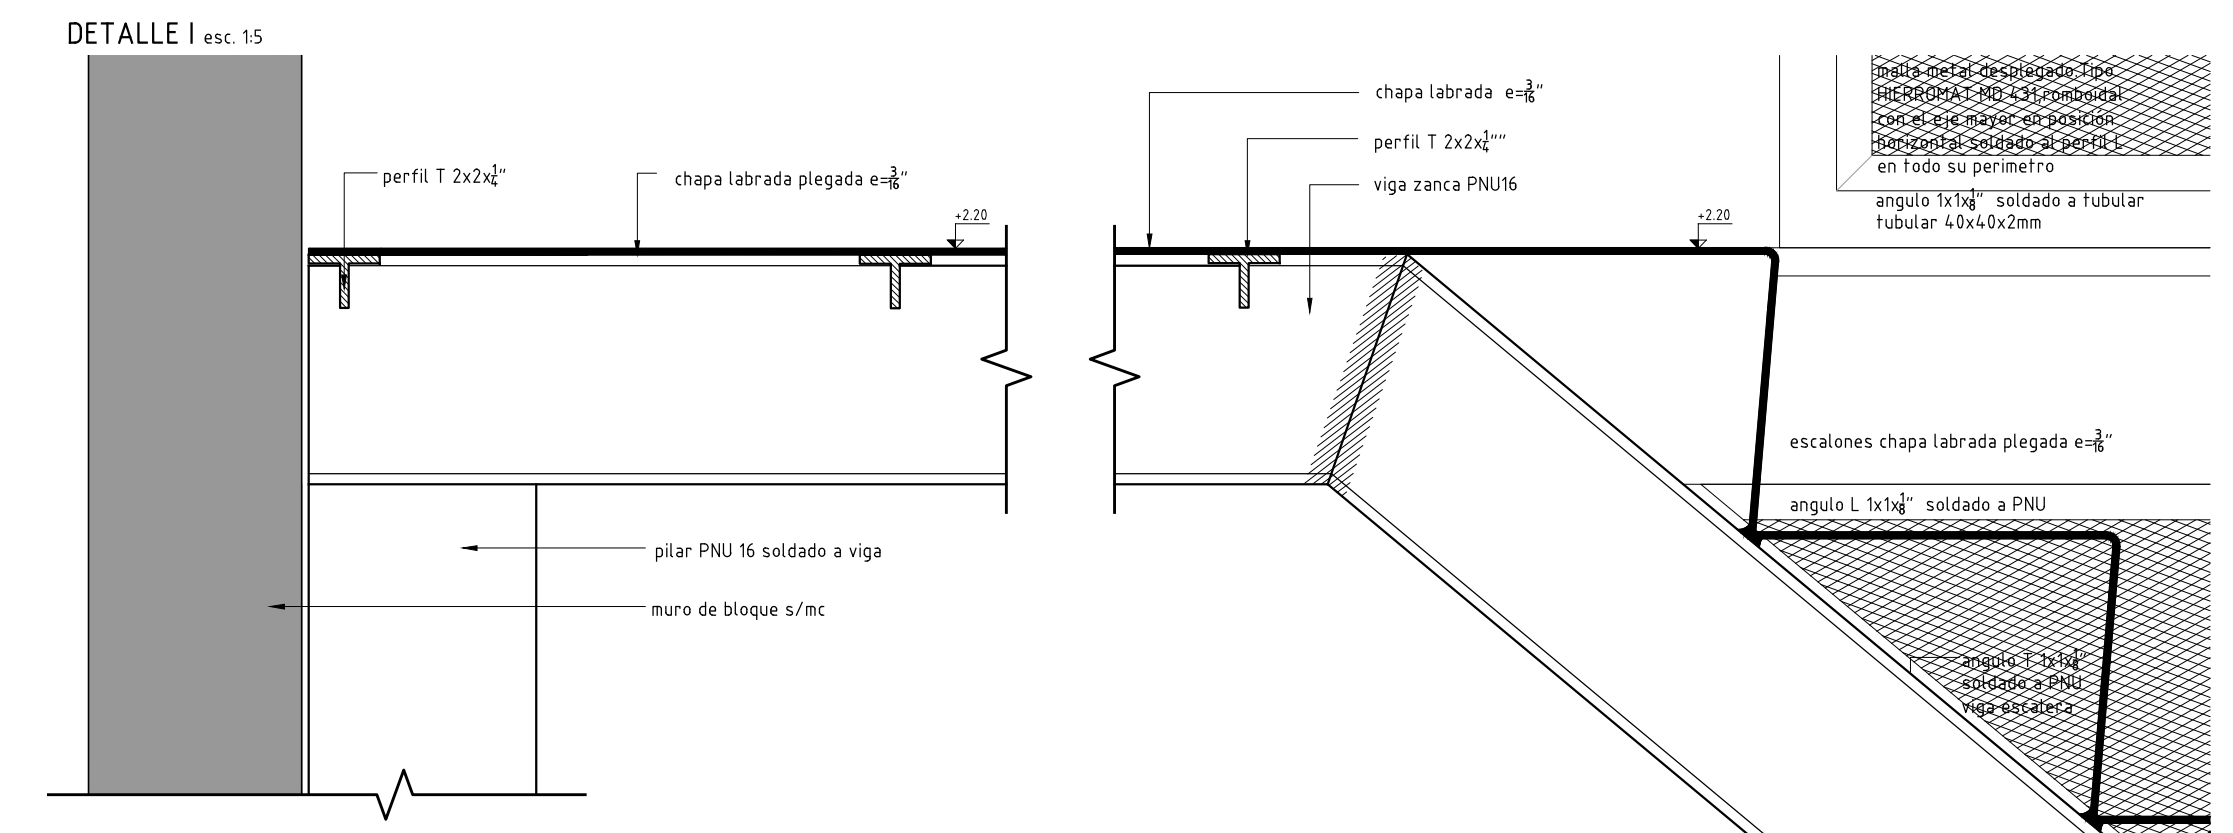

						ESCALA	125/120/15
TIPO	H14	CANTIDAD	1	IZQ. DER	-	UBICACION	Laboratorio astronomía 28

NOTAS:

Todas las dimensiones serán verificadas en obra.

La presupuestación según la siguiente planilla implica la conformidad constructiva por parte del contratista sin perjuicio de la calidad y durabilidad de los trabajos.

Las especificaciones que hacen referencia a marcas de fábrica, número de catálogo y tipos de equipos, elementos, productos y/o materiales de un determinado fabricante, podrán ser sustituidos por otros que posean como exigencia especificaciones y características iguales o superiores en calidad y performance que el indicado.