



## VISTA PLANTA

esc. 1:20

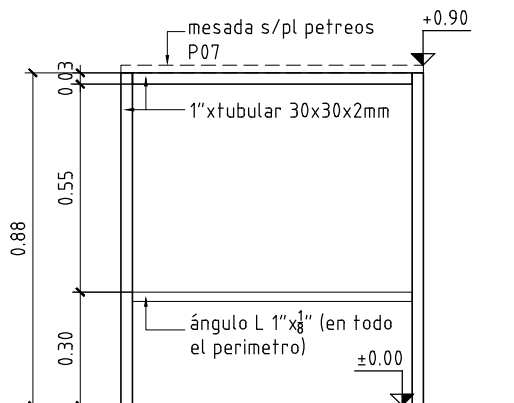

## VISTA FRONTAL

esc. 1:20

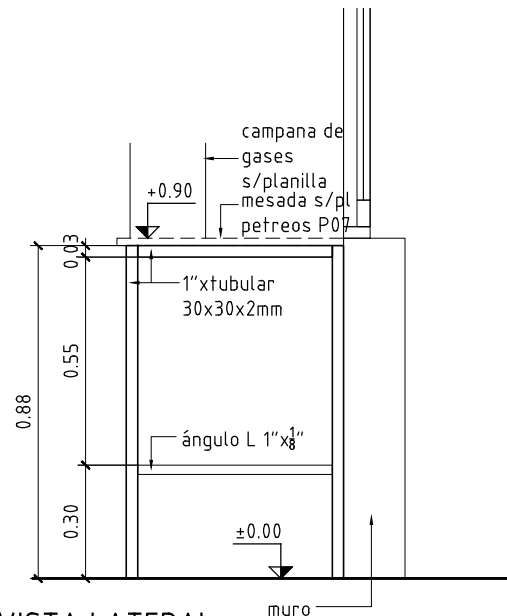

## VISTA LATERAL

esc. 1:20

### SOPORTE MESADA CAMPANA DE GASES

Estructura: patas tubulares de 30x30x2mm

apoyo mesada: tubulares de 30x30x2mm

L 1"x1" en todo el perímetro a 0.30mts del NPT

Terminación: 2 manos de fondo antioxiado + 2 manos de esmalte sintético

blanco satinca s/mc

Amure: lengüetas metálicas para sujeción en la pared.

### Soporte mesada campana de gases

ESCALA 1:20

-

TIPO	H18	CANTIDAD	1	IZQ.	-	UBICACION	Laboratorio de Quimica30
				DER.	-		

### NOTAS:

Todas las dimensiones serán verificadas en obra

Todas las soldaduras deben estar perfectamente pulidas sin discontinuidades ni rebabas

En el caso de soldar sobre elementos terminados deben rehacerse las 4 capas de terminación

La presupuestación según la siguiente planilla implica la conformidad constructiva por parte del contratista sin perjuicio de la calidad y durabilidad de los trabajos.

Las especificaciones que hacen referencia a marcas de fábrica, número de catálogo y tipos de equipos, elementos, productos y/o materiales de un determinado fabricante, podrán ser sustituidos por otros que posean como exigencia especificaciones y características iguales o superiores en calidad y performance que el indicado.